



TERMOMODERNIZACJA DACHU RZUT DACHU

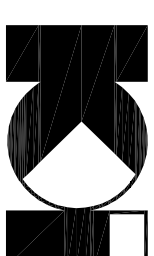

SKALA 1:200

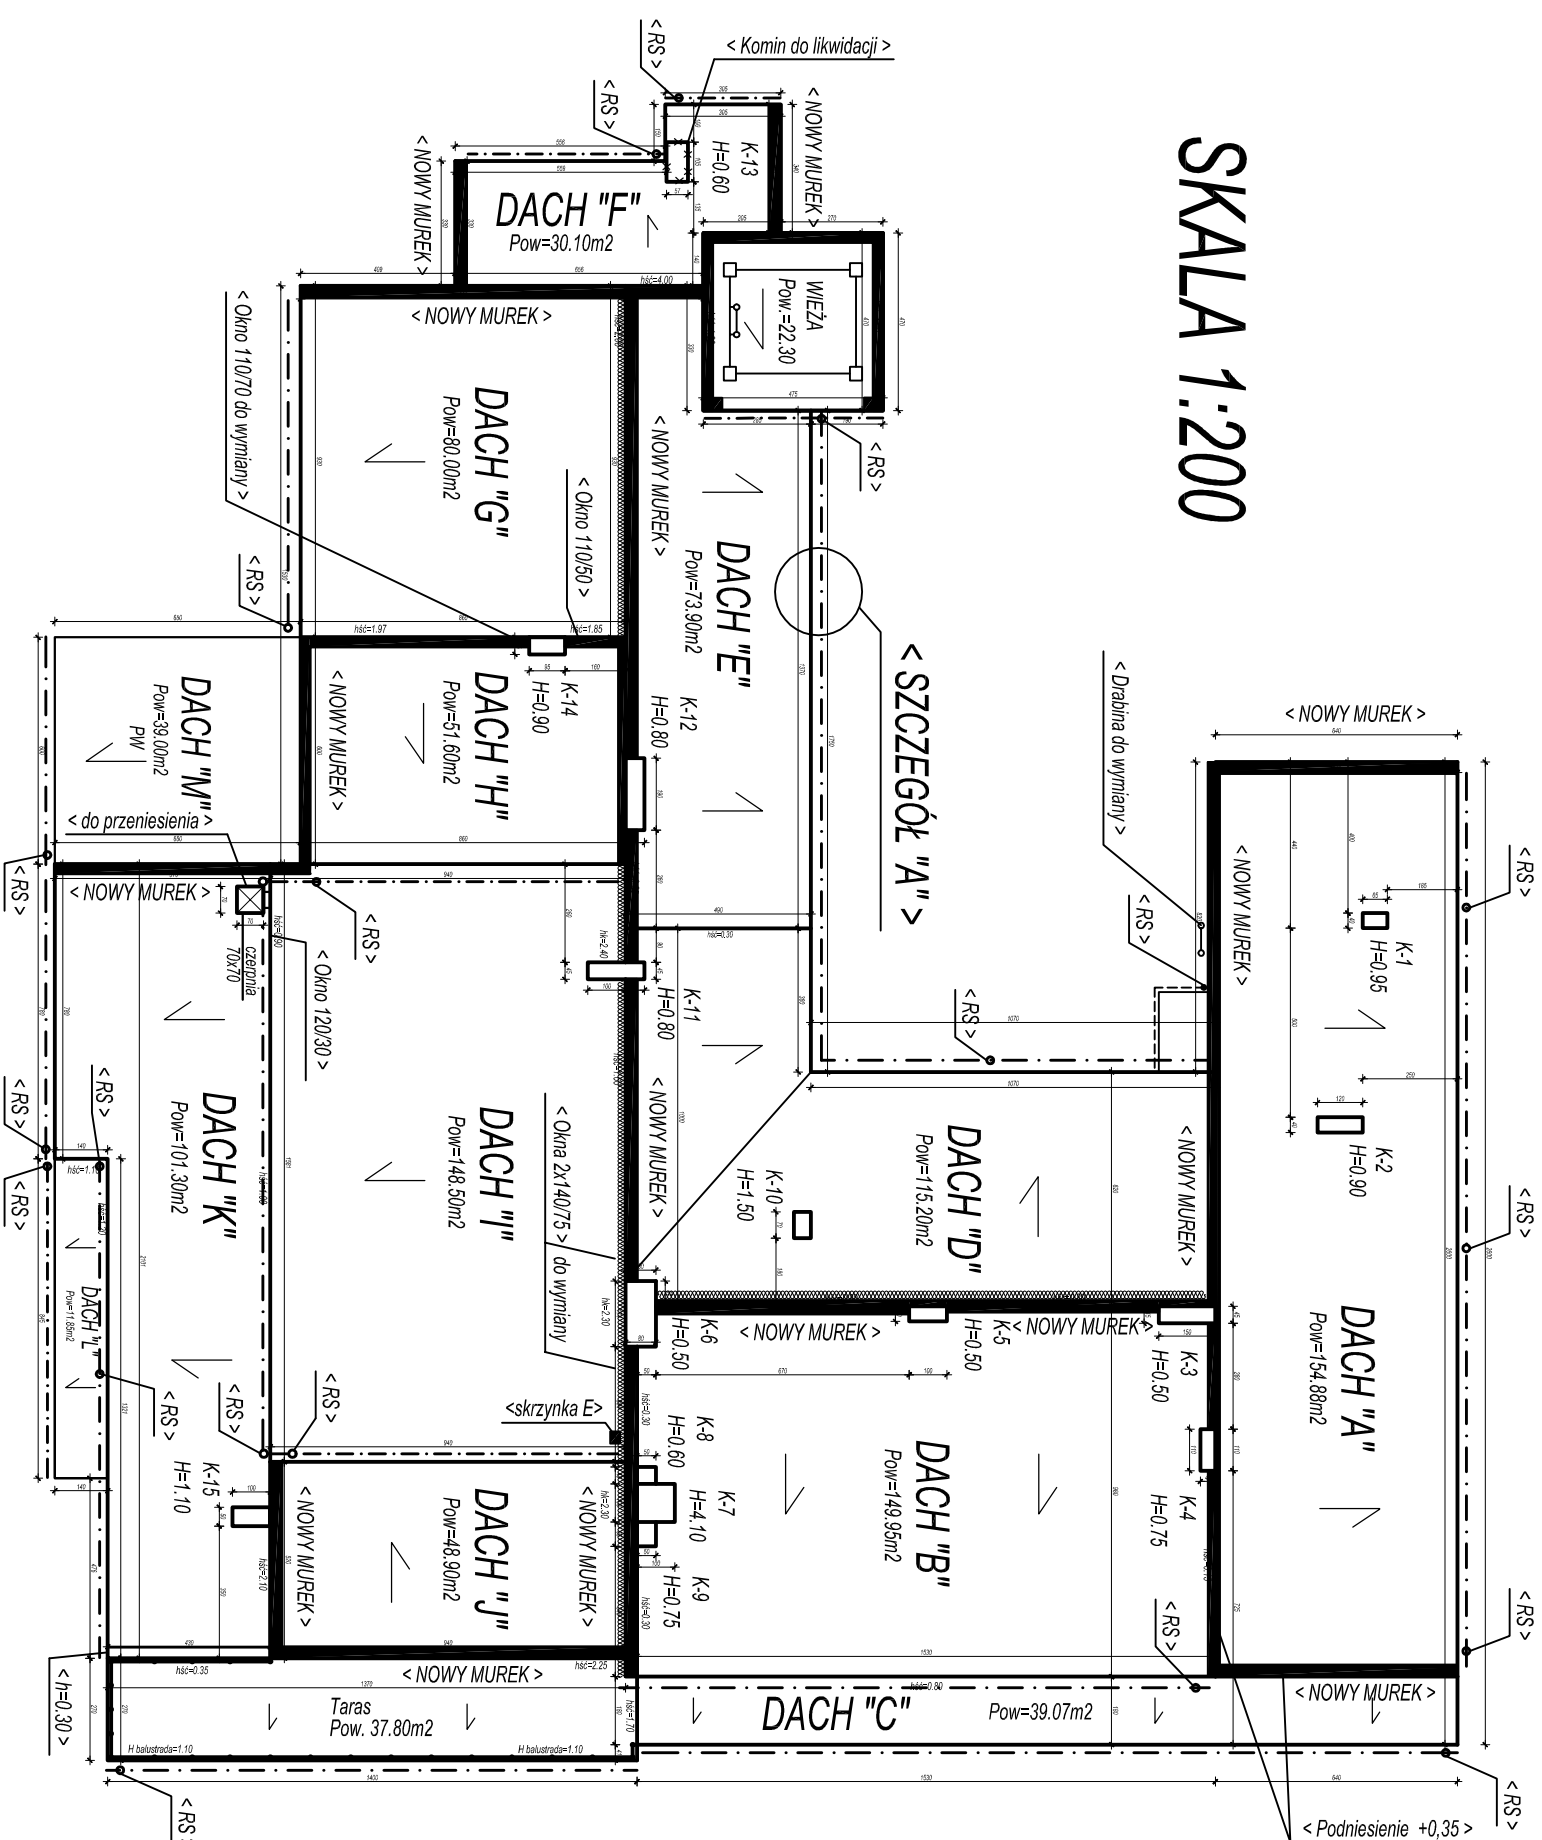

OZNACZENIA

- > < Rynny >
- > < Kierunki spadków dachu >
- < Nowy murek zamykający >
- > < Oznaczenie komina / wysokość >
- RS < Rynny spustowe >
- ✕ ✕ ✕ < Element do likwidacji >
- < Kominy istniejące >

OBIEKT ADRES	Termomodernizacja budynku Gminnego Ośrodka Kultury w Osiu, Adres: Ulica Rynek 2, 89-150 Osie		
PRZEDMIOT RYSUNKU	Termomodernizacja dachu - rzut dachu		Rys. 03
SKALA	1:200	DATA:	28.12.2016 r.
OPRACOWAŁ	PROJEKTANT ARCH.-KONSTR.	MGR INŻ. JAROSŁAW GÓRAL Nr upraw. GP-KZ-7342/587/94 w spec. arch. i konstr.	PODPIS