

KERG: 6640.31.2015

1. Układ odniesienia: "Kronsztadt"

2. Układ współrzędnych: "2000" strefa 6

3. Mapa w postaci numerycznej wykonana na podstawie danych pozyskanych metodą łączoną (pomiar bezpośredni, digitalizacja).

UWAGA:

Nie wyklucza się istnienia w terenie innych nie wykazanych na niniejszej mapie urządzeń podziemnych, które nie były zgłoszone do inwentaryzacji, lub o których brak jest informacji w instytucjach branżowych.

MAPA DO CELÓW PROJEKTOWYCH

SKALA 1:500

Województwo: kujawsko - pomorskie

Powiat: świecki

Jednostka ewidencyjna: Osie

Obręb: Wierzchy

Działka: 50/5

PROJEKT ZAGOSPODAROWANIA TERENU

DZIAŁKA O NR EWID. 50/5 ORAZ CZĘŚĆ DZIAŁKI O NR EWID. 50/7

ZESTAWIENIE POWIERZCHNI:

DZIAŁKA NR 50/5

Powierzchnia niecki składowiska	1970 m ²
Powierzchnia skarp składowiska z powierzchnią wyrównującą (w rzucie poziomym)	1005 m ²
Powierzchnia pomocnicza - uzupełniająca	1614 m ²
Powierzchnia zbiornika szczelnego wybieralnego (do gromadzenia wód opadwowych i roztopowych)	280 m ²


Łączna powierzchnia działki 50/5 4869 m²

CZĘŚĆ DZIAŁKI NR 50/7

Powierzchnia ścieżki edukacyjnej	90 m ²
Powierzchnia pomocnicza - uzupełniająca	124 m ²

ŁĄCZNA CZĘŚĆ DZIAŁKI NR 50/7 214 m²

Długość projektowanego ogrodzenia 300 mb

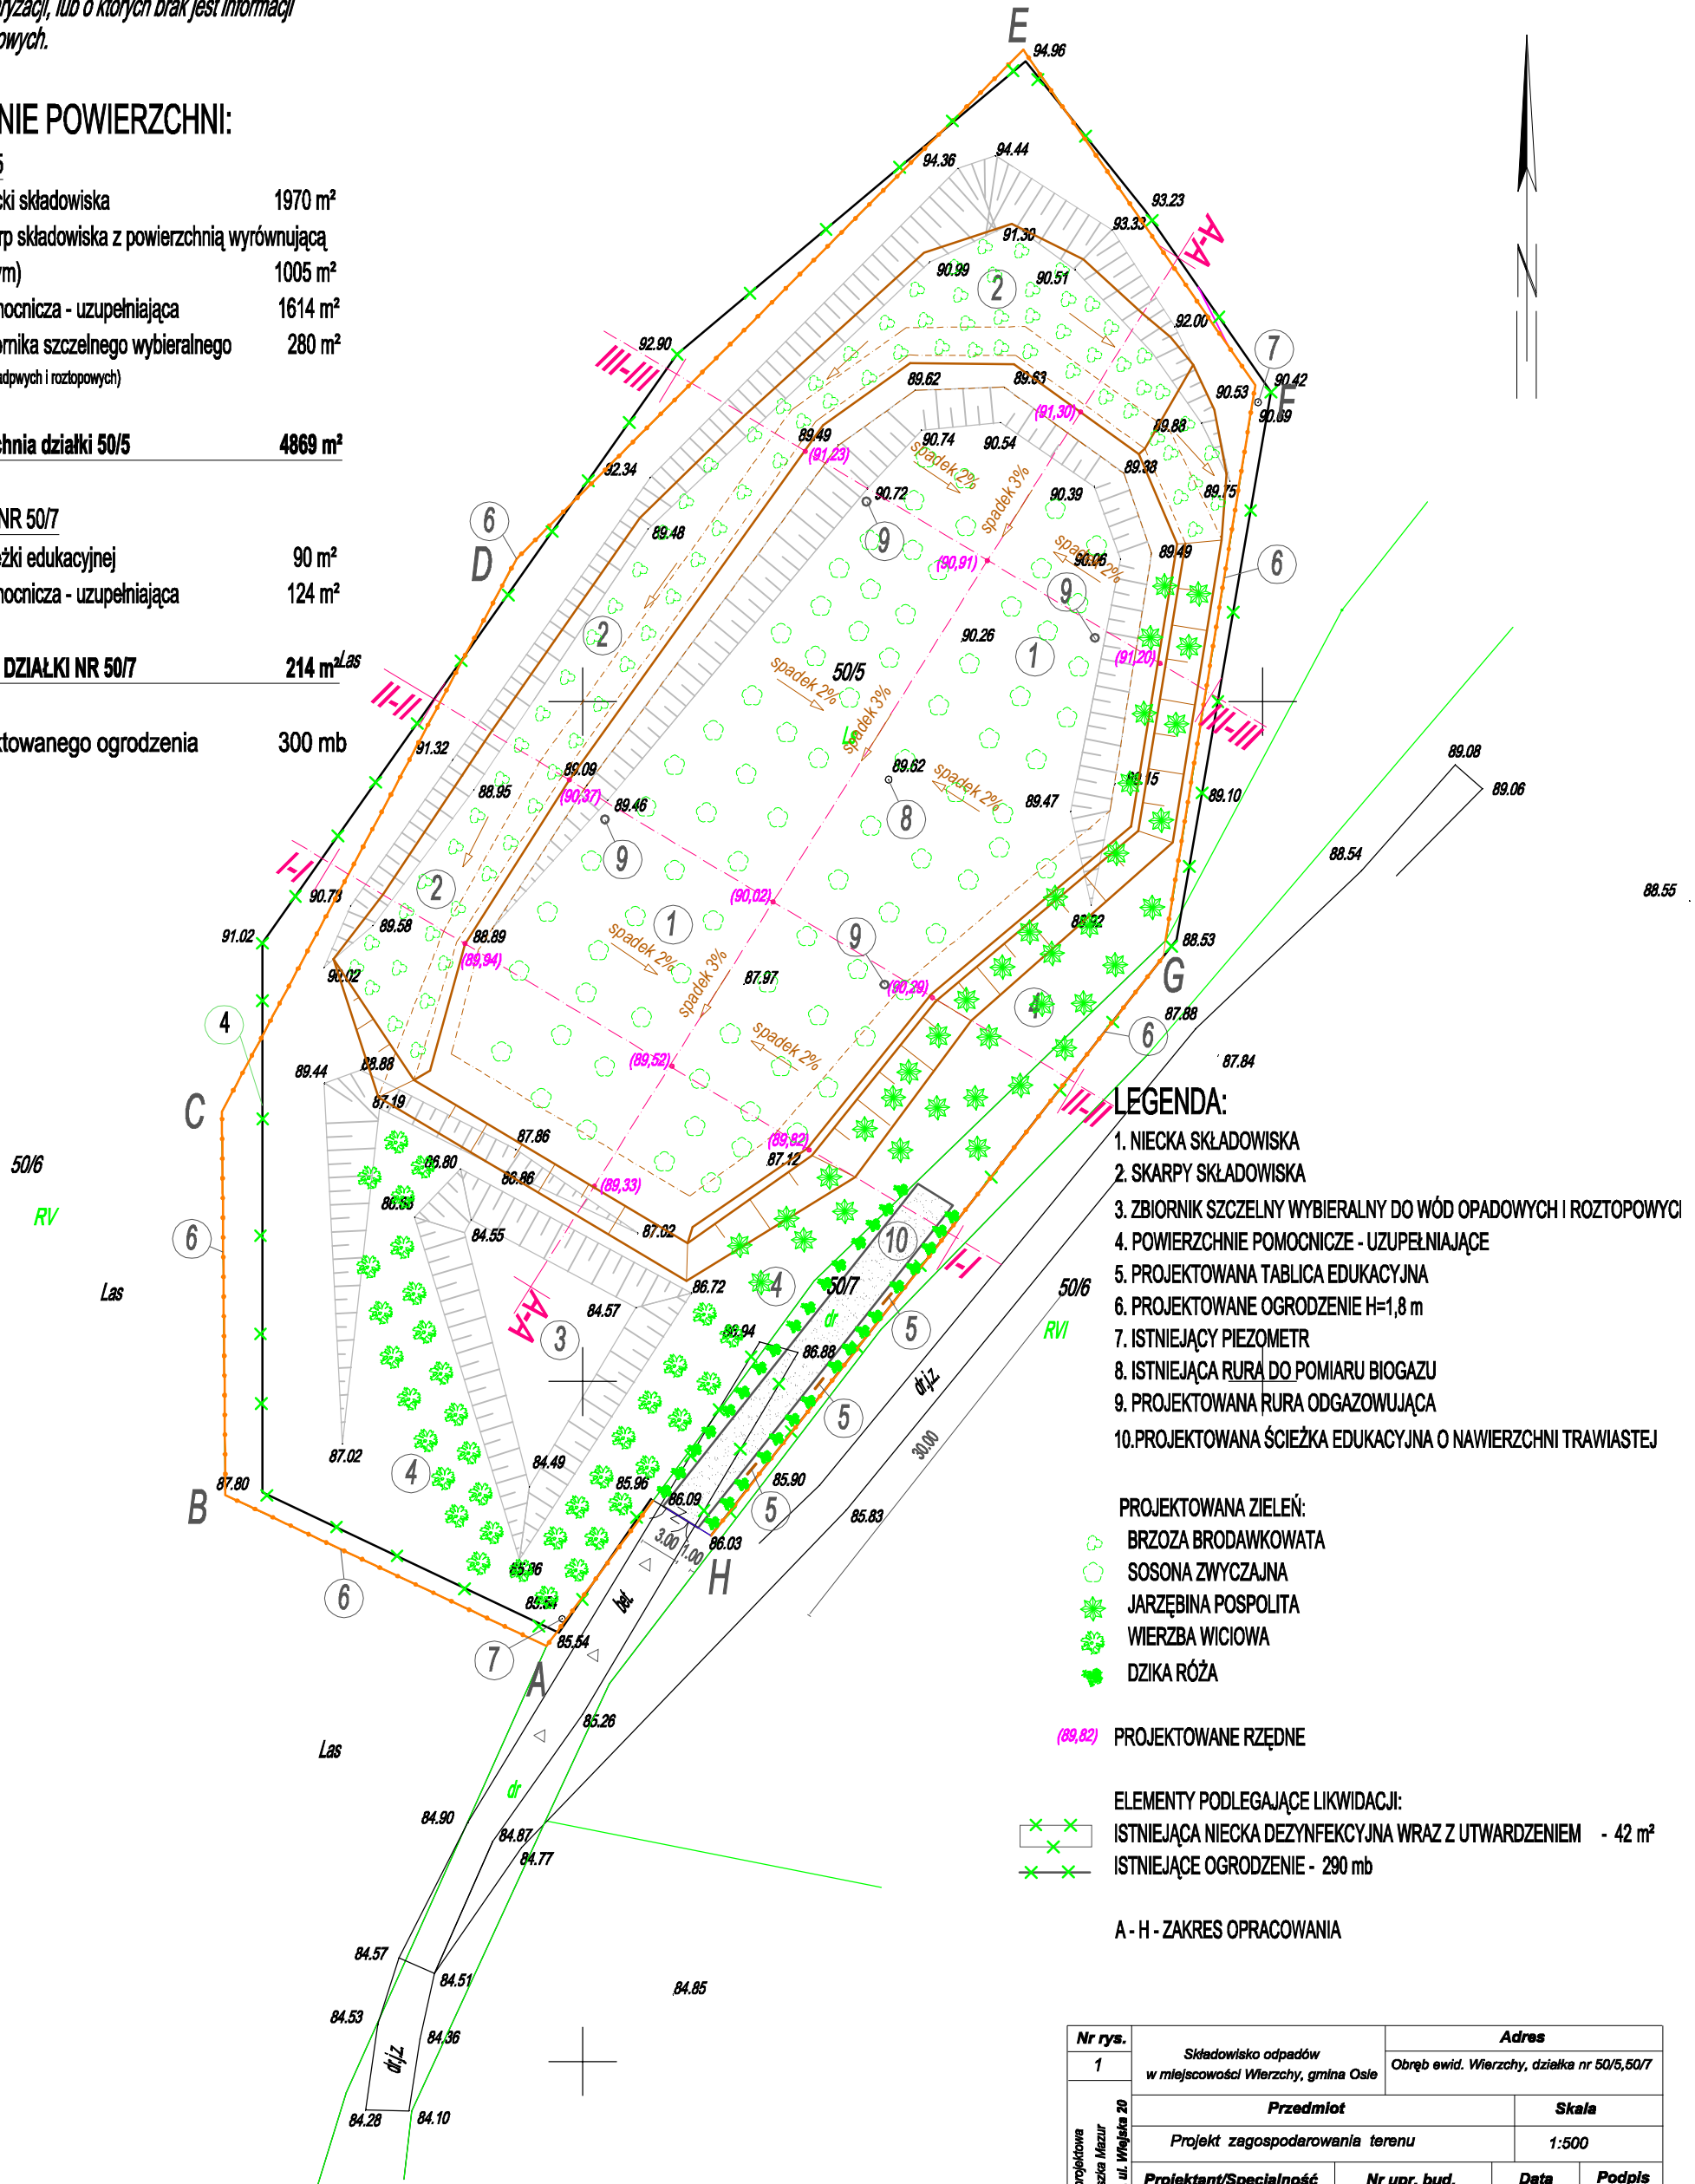

LEGENDA:

1. NIECKA SKŁADOWISKA
2. SKARPY SKŁADOWISKA
3. ZBIORNIK SZCZELNY WYBIERALNY DO WÓD OPADWOWYCH I ROZTOPOWYCI
4. POWIERZCHNIE POMOCNICZE - UZUPEŁNIAJĄCE
5. PROJEKTOWANA TABLICA EDUKACYJNA
6. PROJEKTOWANE OGRODZENIE H=1,8 m
7. ISTNIEJĄCY PIEZOMETR
8. ISTNIEJĄCA RURA DO POMIARU BIOGAZU
9. PROJEKTOWANA RURA ODGAZOWUJĄCA
10. PROJEKTOWANA ŚCIEŻKA EDUKACYJNA O NAWIERZCHNI TRAWIASTEJ

- PROJEKTOWANA ZIELEŃ:
- BRZOZA BRODAWKOWATA
 - SOSONA ZWYCZAJNA
 - JARZĘBINA POSPOLITA
 - WIERZBA WICIOWA
 - DZIKA RÓŻA

(89,82) PROJEKTOWANE RZĘDNE

- ELEMENTY PODLEGAJĄCE LIKWIDACJI:
- ISTNIEJĄCA NIECKA DEZYNFEKCYJNA WRAZ Z UTWARDZENIEM - 42 m²
 - ISTNIEJĄCE OGRODZENIE - 290 mb

A - H - ZAKRES OPRACOWANIA

OŚWIADCZAM, ŻE NINIEJSZY PROJEKT ZAGOSPODAROWANIA TERENUJ OPRACOWANO NA BAZIE MAPY SYTUACYJNO-WYSOKOŚCIOWEJ, KTÓRA JEST ZGODNA Z ORYGINAŁEM PRZYJĘTYM DO ZASOBU POWIATOWEGO OŚRODKA DOKUMENTACJI GEODEZYJNEJ I KARTOGRAFICZNEJ W ŚWIECIU W DNIU 21.01.2015r. POD NR P.0414.2015.42.

Nr rys. 1	Składowisko odpadów w miejscowości Wierzchy, gmina Osie		Adres	
	w miejscowości Wierzchy, gmina Osie		Obręb ewid. Wierzchy, działka nr 50/5,50/7	
	Przedmiot		Skala	
	Projekt zagospodarowania terenu		1:500	
	Projektant/Specialność	Nr upr. bud.	Data	Podpis
mgr inż. Z. Klinicki Konstrukcyjno - budowlana	UAN-KZ-7210-237/87	20.02.2015		
mgr inż. D. Wiśniewski Instalacyjna	KUP/0152/PWOS/13	20.02.2015		