

















## LEGENDA:


	Projektowane krawędzie nawierzchni
	Projektowane krawędzie pobocza
	Projektowany krawężnik betonowy 12x25 cm
	Projektowany krawężnik betonowy najazdowy 15x22cm
	Projektowana rura osłonowa dwudzielna (sieć elektroenergetyczna)
	Projektowana rura ochronna dwudzielna (sieć kanalizacji sanitarnej)
	Projektowana oś
	Istniejąca sieć elektroenergetyczna
	Istniejąca sieć kanalizacji sanitarnej
	Działka po podziale
	Działka objęta inwestycją
	Działka czasowo zajęta
	Linia czasowego zajęcia działki
	Linia rozgraniczająca teren inwestycji pokrywa się z linią podziału działek
	Granica działki


Jednostka projektowa:  <b>M STUDIO</b> Maciej Wojnowski ul. Gen. Władysława Sikorskiego 1/17c 86-100 Świecie	Zamawiający: <b>Gmina Osie</b> ul. Dworcowa 6 86-150 Osie
--	--

Stadium:	<b>Projekt Budowlano-Wykonawczy</b>
Temat:	Budowa drogi gminnej we wsi Wałkowiska
Branża:	DROGOWA
Tytuł rysunku:	Legenda do planu zagospodarowania terenu

ZESPÓŁ PROJEKTOWY			
Funkcja	Imię i Nazwisko	Numer uprawnień	Podpis
PROJEKTANT branża drogowa	mgr inż. Maciej Wojnowski	KUP/0118/PWOD/11	
SPRAWDZAJĄCY branża drogowa	mgr inż. Arkadiusz Mazany	KUP/0027/POOD/11	
data <b>07.2020</b>	nr rys. <b>2.</b>	faza <b>PB-W</b>	Tom <b>I</b>

Luk W1	
R=160,00	
g[g]=7,7617	
L=19,51	
T=9,77	
B=0,30	
X[N]=5937468,95	
Y[E]=6523836,93	

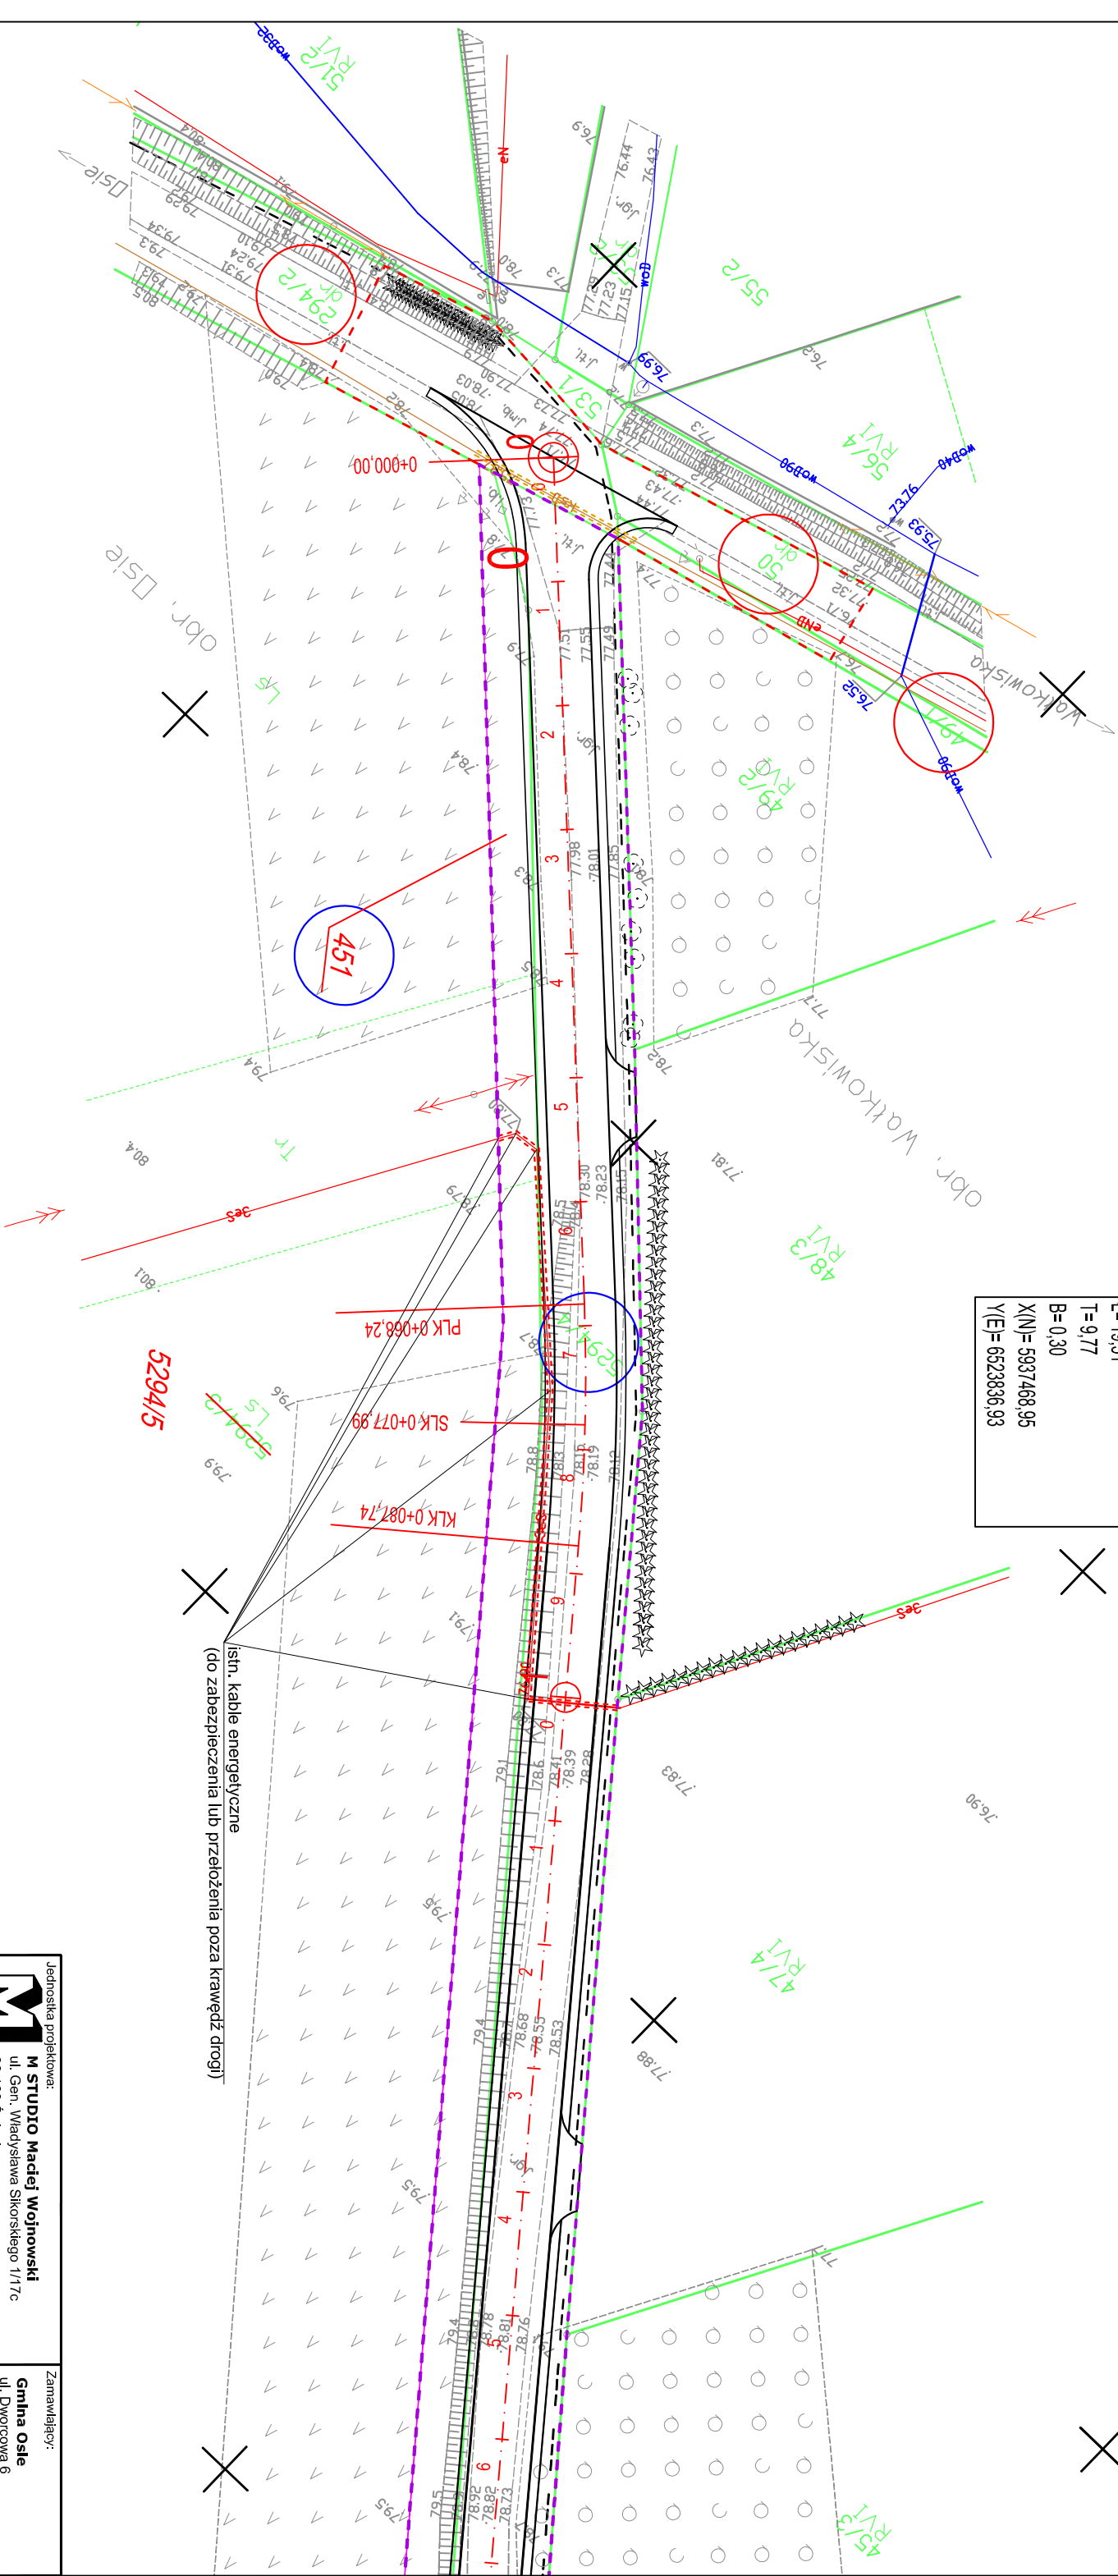

Jednostka projektowa: <div><b>M STUDIO</b></div> <b>Maciej Wojnowski</b> ul. Gen. Władysława Sikorskiego 1/17c 86-100 Świecie				Zamawiający: <b>Gmina Osle</b> ul. Dworcowa 6 86-150 Osle	
Stadium: <b>Projekt Budowlano-Wykonawczy</b>					
Temat:  <b>Budowa drogi gminnej we wsi Wałkowska</b>					
Branża:  <b>DROGOWA</b>					
Tytuł rysunku:  <b>Plan zagospodarowania terenu</b>					
SKALA 1:500					
ZESPÓŁ PROJEKTOWY					
Funkcja		Imię i Nazwisko		Numer uprawnień	
PROJEKTANT		mgr inż. Maciej Wojnowski		KUP/0118/PWOD/11	
branża drogowa					
SPRAWDZAJĄCY		mgr inż. Arkadiusz Mazany		KUP/0027/POOD/11	
branża drogowa					
data		nr rys.		faza	
07.2020		2.1		PB-W	
				Tom	
				I	









Luk W4	R=500,00 g[g]=4,4951 L=35,30 T=17,66 B=0,31 X(N)=5937730,36 Y(E)=6523372,53
--------	---

Zalozn W5	w prawo g[g]=83,3159 X(N)=5937734,92 Y(E)=6523335,22
-----------	---

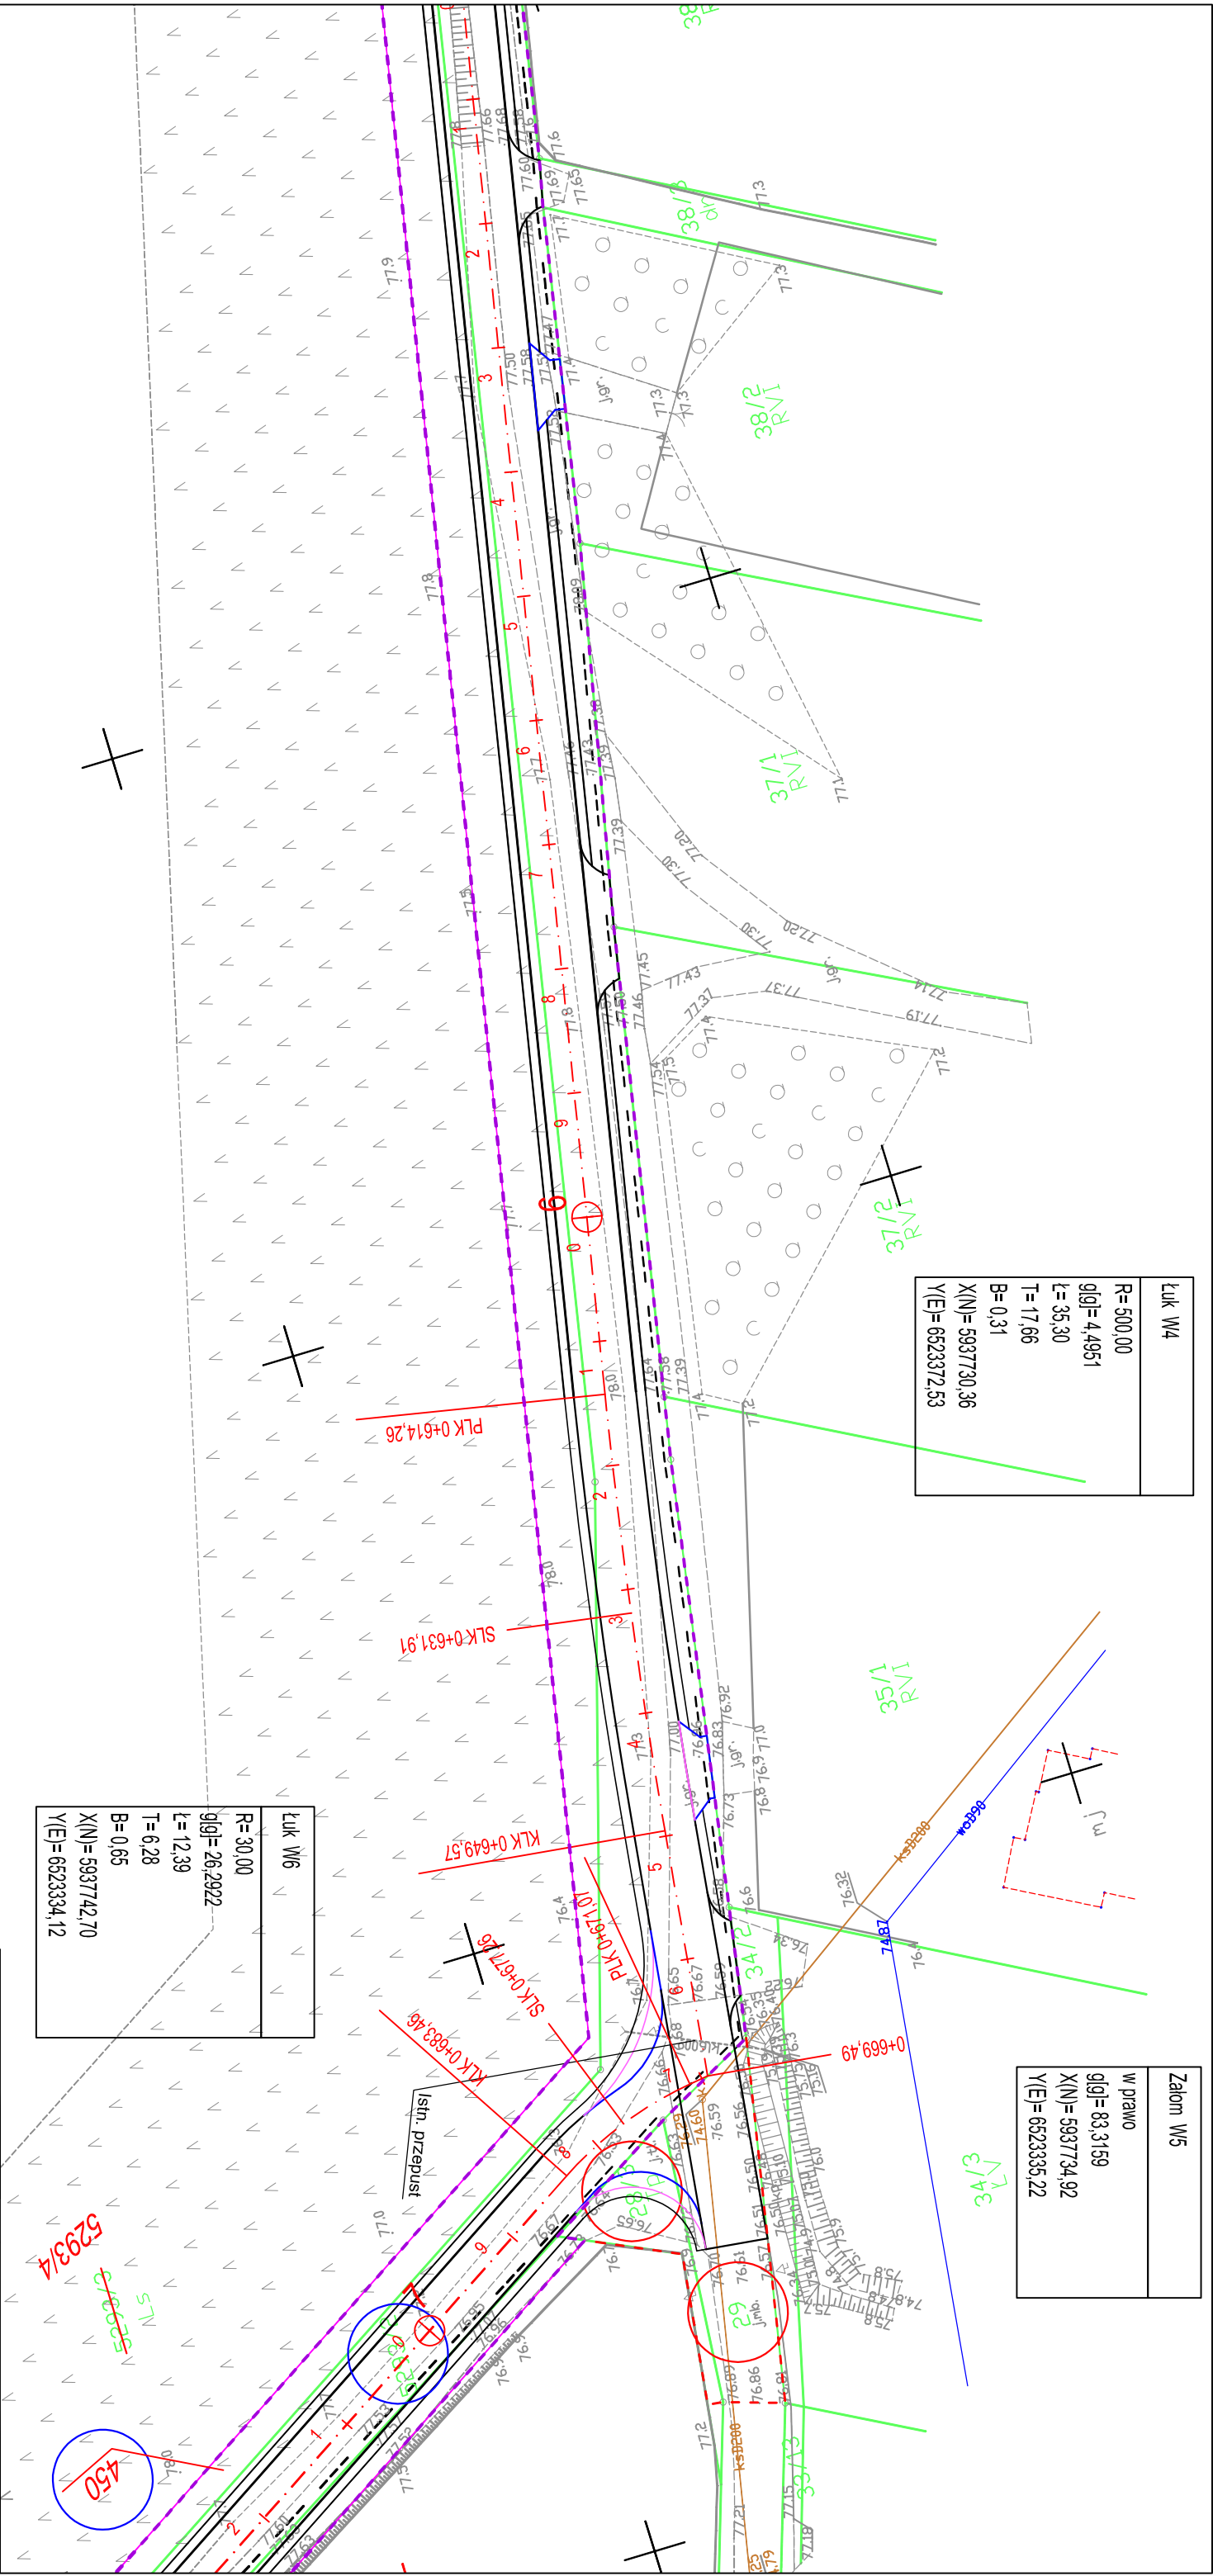


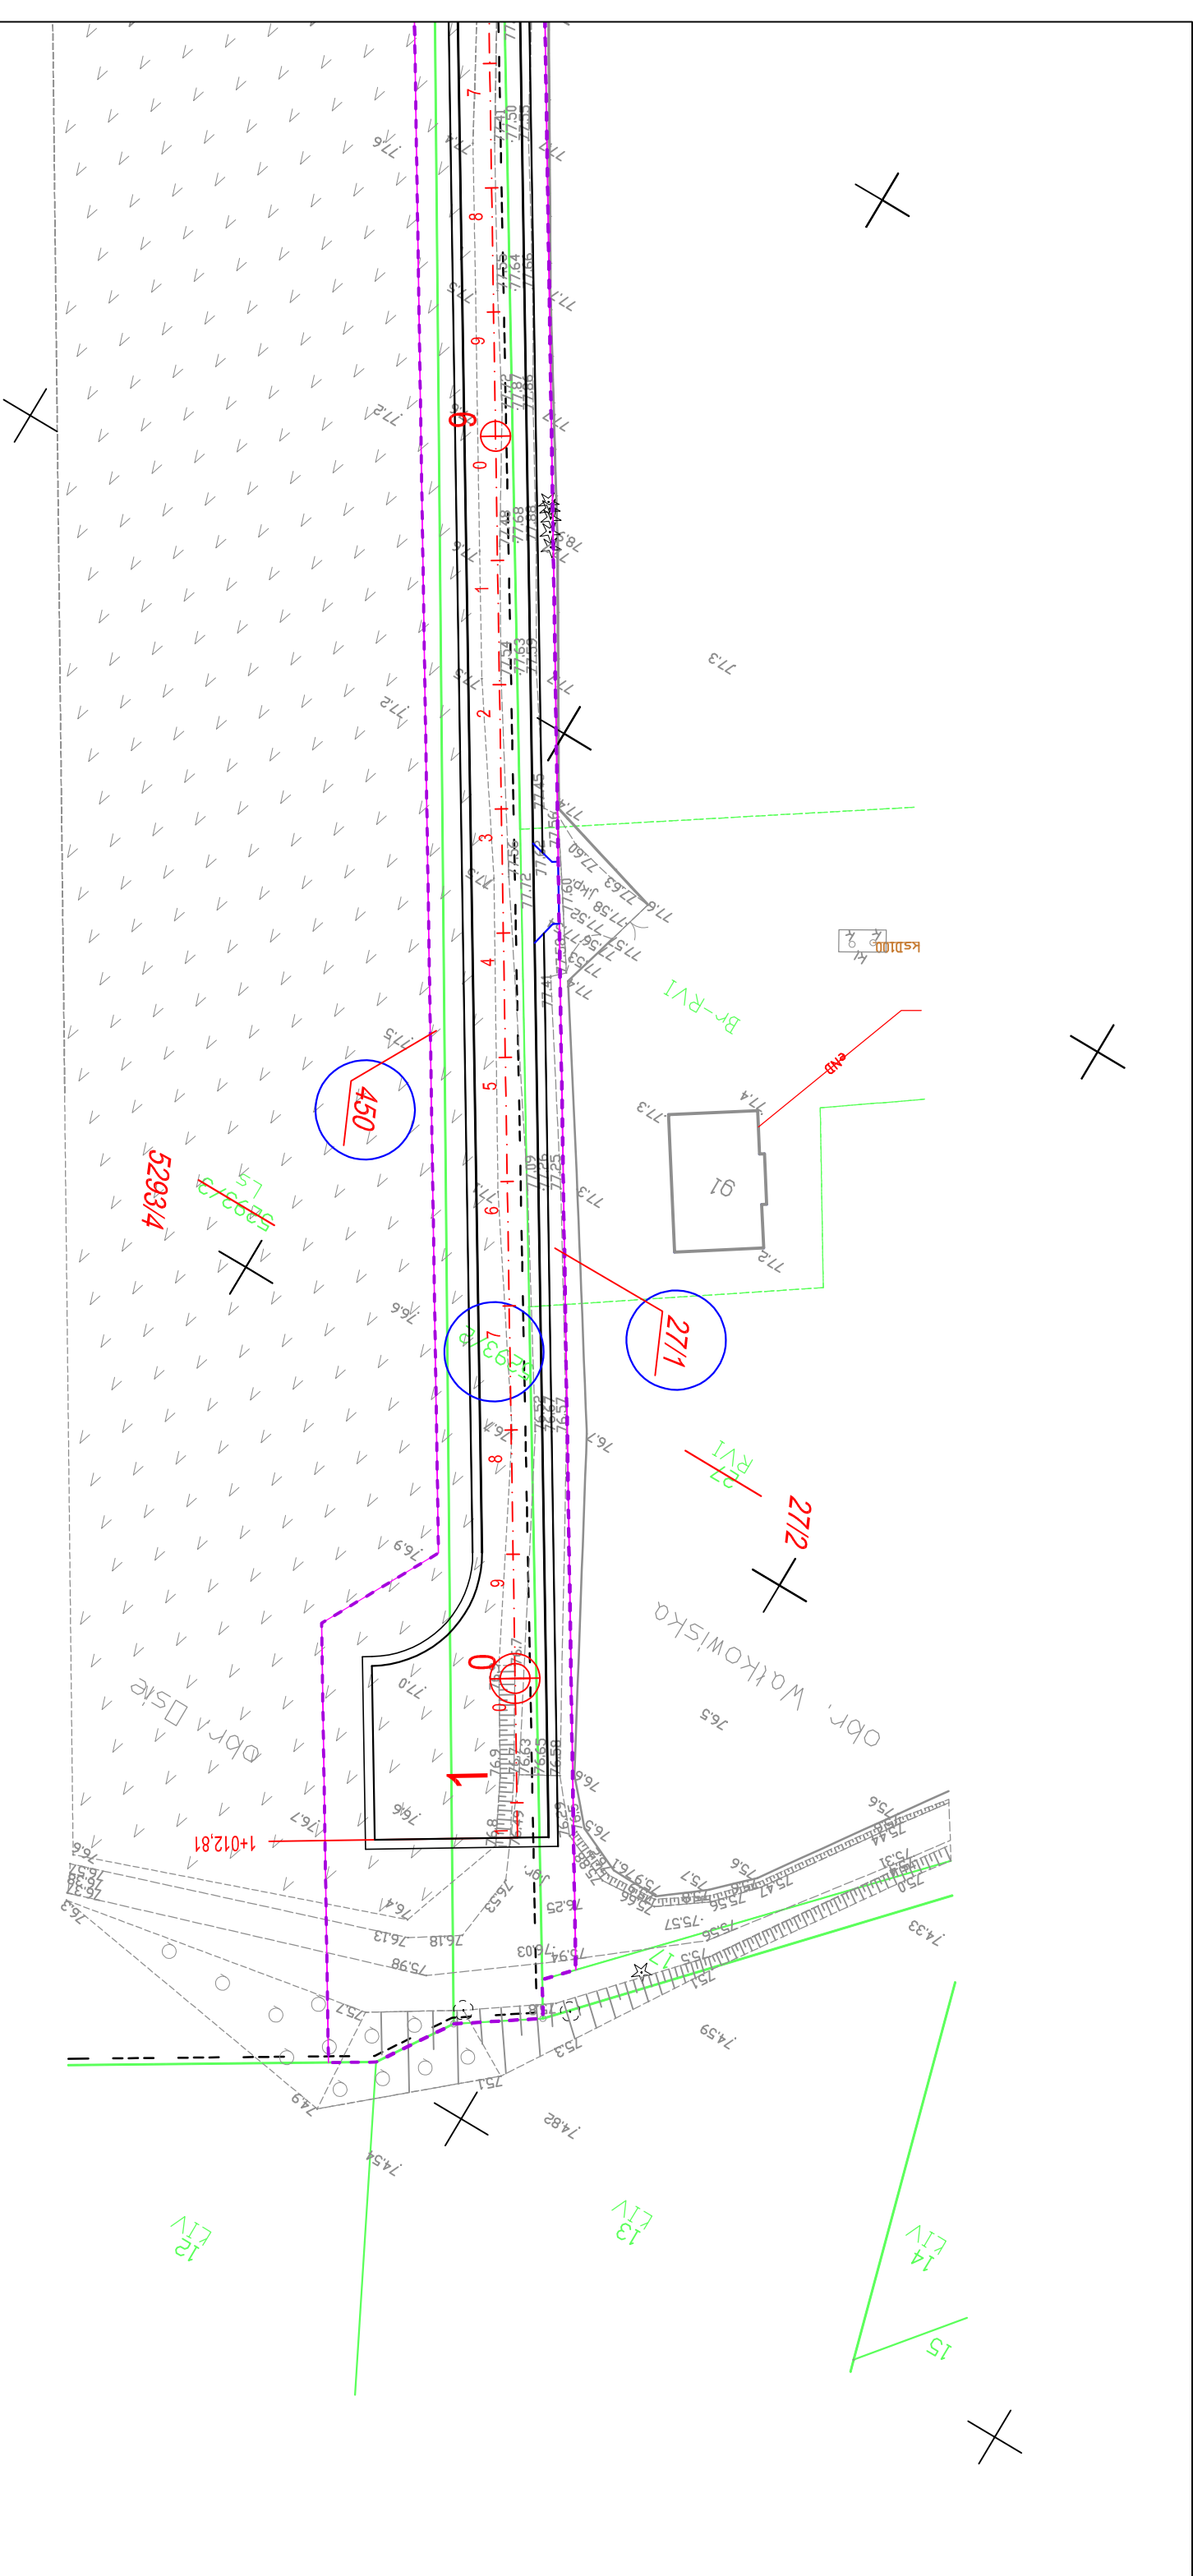
Jednostka projektowa: <b>M STUDIO</b> M STUDIO Maciej Woźniowski ul. Gen. Władysława Sikorskiego 1/17c 86-100 Świecie	Zamawiający: <b>Gmina Osle</b> ul. Dworcowa 6 86-150 Osle
---	--


Stadium: <b>Projekt Budowlano-Wykonawczy</b>			
Temat:  <b>Budowa drogi gminnej we wsi Wałkowska</b>			
Branża:  <b>DROGOWA</b>			
Tytuł rysunku:  <b>Plan zagospodarowania terenu</b>		SKALA 1:500	
<b>ZESPÓŁ PROJEKTOWY</b>			
Funkcja	Imię i Nazwisko	Numer uprawnień	Podpis
PROJEKTANT branża drogowa	mgr inż. Maciej Woźniowski	KUP/0118/PWOD/11	
SPRAWDZAJĄCY branża drogowa	mgr inż. Arkadiusz Mazany	KUP/0027/POOD/11	
data <b>07.2020</b>	nr rys. <b>2.4</b>	faza <b>PB-W</b>	Tom <b>I</b>

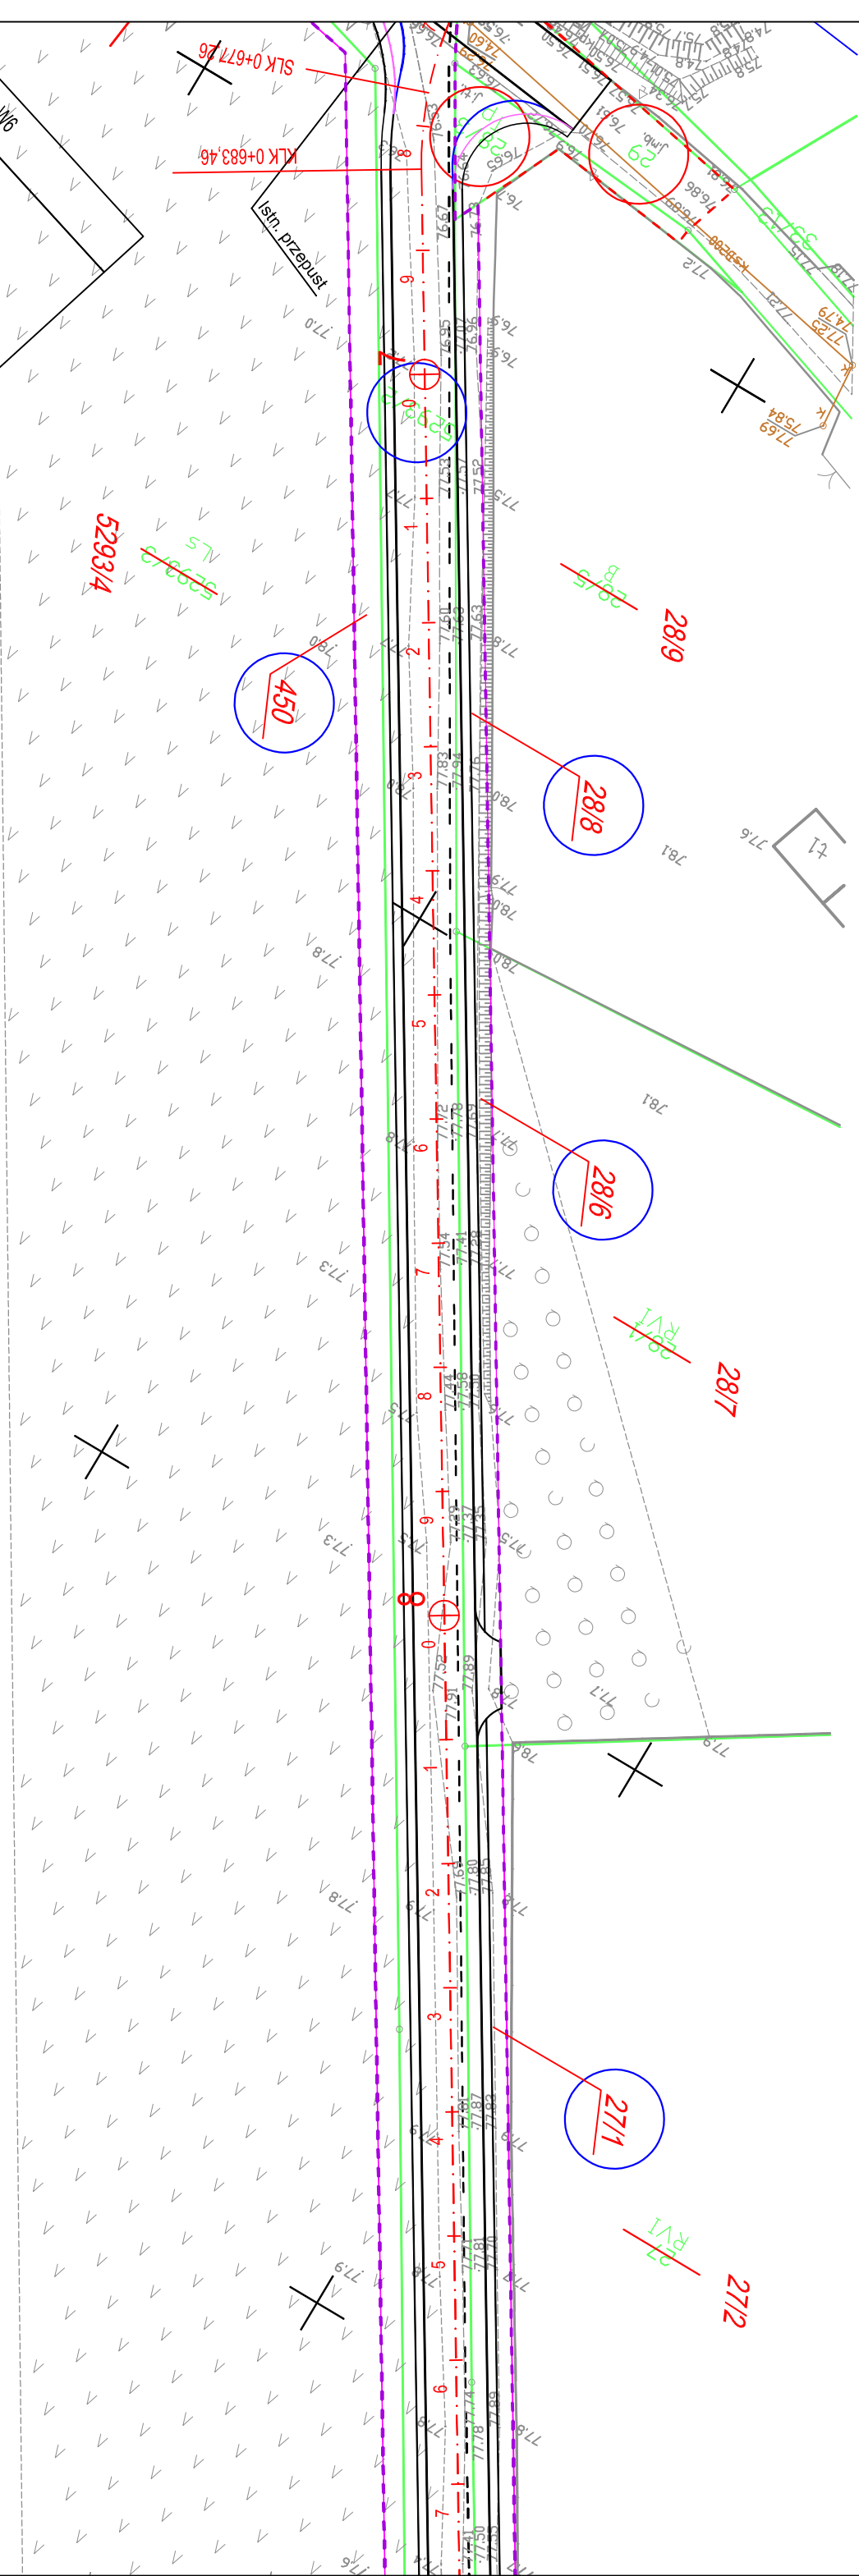

Luk W6  
R= 30.00  
lgf= 26.2922  
L= 12.39  
T= 6.28  
B= 0.65  
X(N)= 5937142.70  
Y(E)= 6523334.12

Jednostka projektowa:		Zamawiający:	
<div><b>M STUDIO</b> ul. Gen. Władysława Sikorskiego 1/17c 86-100 Świecie</div>		<div><b>Gmina Osle</b> ul. Dworcowa 6 86-150 Osle</div>	
Studio			
Projekt Budowlano-Wykonawczy			
Temat:			
Budowa drogi gminnej we wsi Wałkowska			
Branża:			
DROGOWA			
Tytuł rysunku:			
Plan zagospodarowania terenu			
SKALA 1:500			
ZESPÓŁ PROJEKTOWY			
Funkcja	Imię i Nazwisko	Numer uprawnień	Podpis
PROJEKTANT	mgr inż. Maciej Woźnowski	KUP/0118/PWOD/11	
branża drogowa			
SPRAWDZAJĄCY	mgr inż. Arkadiusz Mazany	KUP/0027/POOD/11	
branża drogowa			
data	nr rys.	faza	Tom
07.2020	2.5	PB-W	I



Jednostka projektowa:		Zamawiający:	
<div><b>STUDIO</b></div> <div><b>M STUDIO Maciej Wojnowski</b> ul. Gen. Władysława Sikorskiego 1/17c 86-100 Świecie</div>		<div><b>Gmina Osle</b> ul. Dworcowa 6 86-150 Osle</div>	
Projekt Budowlano-Wykonawczy			
Temat:		Budowa drogi gminnej we wsi Wałkowska	
Branża:		DROGOWA	
Tytuł rysunku:		Plan zagospodarowania terenu	
SKALA 1:500			
ZESPÓŁ PROJEKTOWY			
Funkcja	Imię i Nazwisko	Numer uprawnień	Podpis
PROJEKTANT branża drogowa	mgr inż. Maciej Wojnowski	KUP/0118/PWOD/11	
SPRAWDZAJĄCY branża drogowa	mgr inż. Arkadiusz Mazany	KUP/0027/POOD/11	
data 07.2020	nr rys. 2.6	faza PB-W	Tom I