














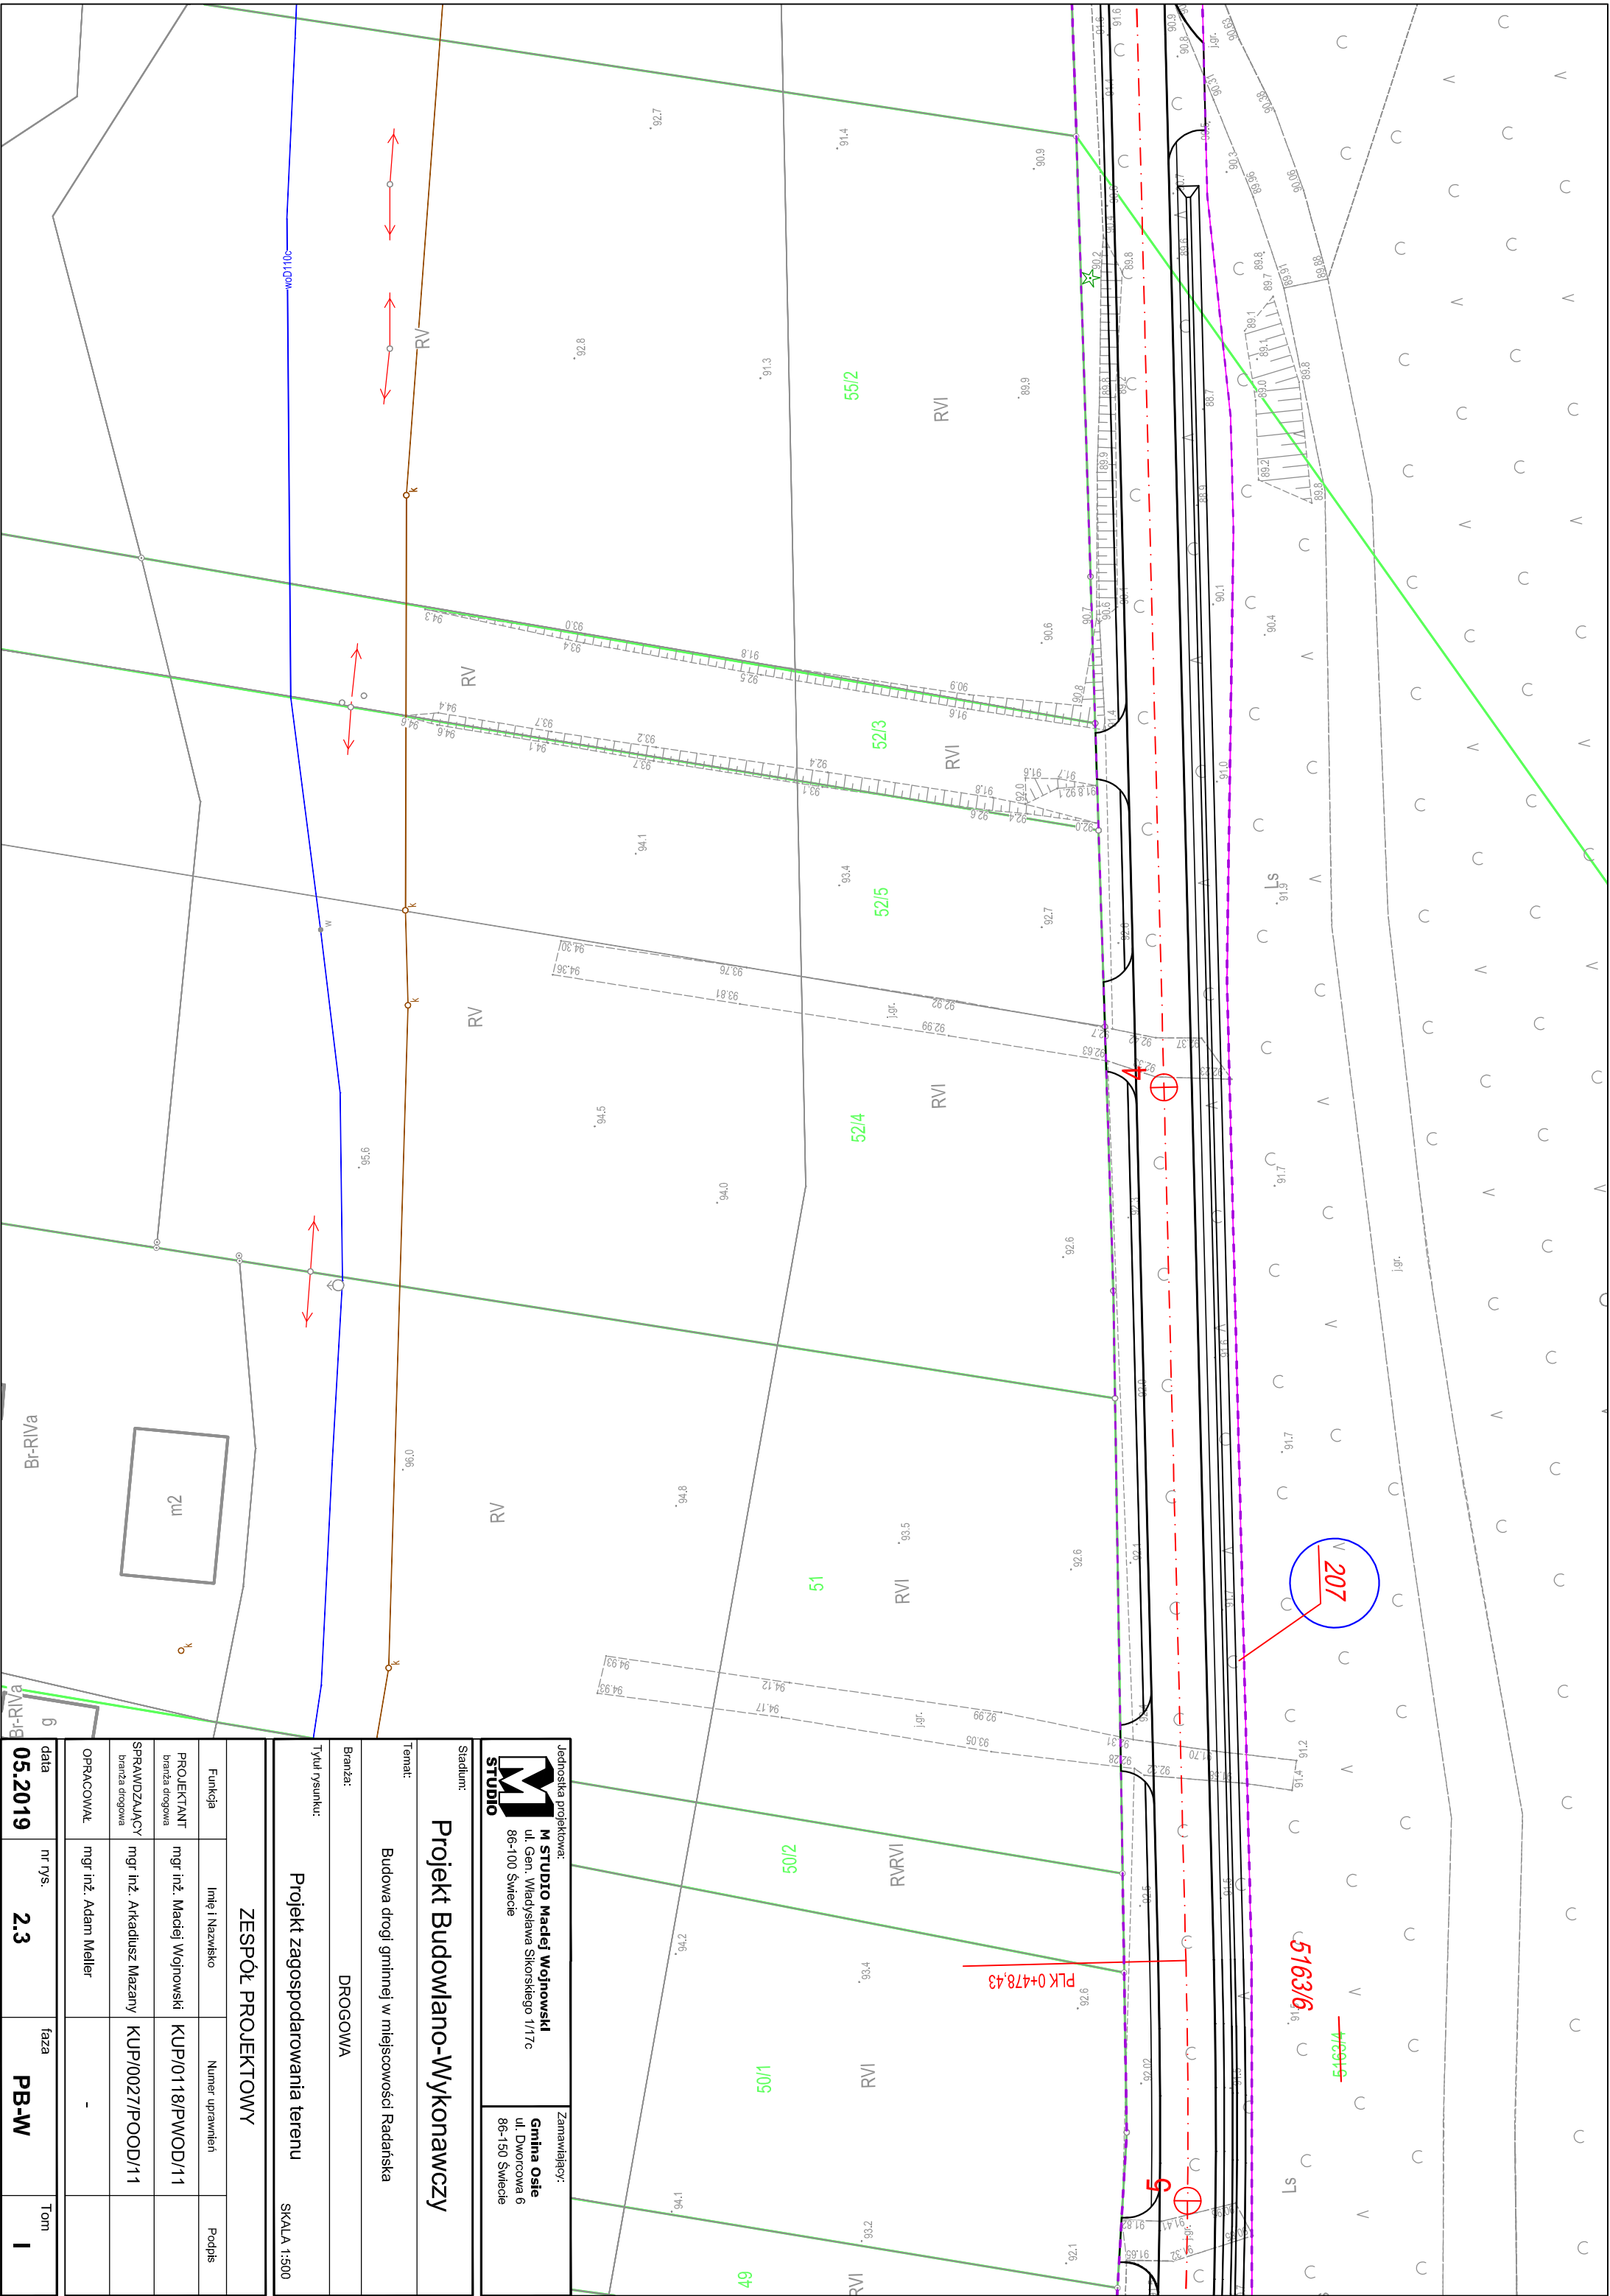
## LEGENDA:


	Projektowane krawędzie jezdni
	Projektowane krawędzie pobocza
	Projektowany krawężnik betonowy 15x30 cm
	Projektowane obrzeże betonowe 8x30 cm
	Projektowana oś
	Istniejąca sieć wodociągowa
	Istniejąca sieć kanalizacji sanitarnej
	Działka po podziale
	Działka objęta inwestycją
	Działka czasowo zajęta
	Linia czasowego zajęcia działki
	Linia rozgraniczająca teren inwestycji pokrywa się z linią podziału działek
	Granica działki

Jednostka projektowa:  <b>M STUDIO Maciej Wojnowski</b> ul. Gen. Władysława Sikorskiego 1/17c 86-100 Świecie		Zamawiający: <b>Gmina Osle</b> ul. Dworcowa 6 86-150 Świecie	
Stadium: <b>Projekt Budowlano-Wykonawczy</b>			
Temat: Budowa drogi gminnej w miejscowości Radańska			
Branża: DROGOWA			
Tytuł rysunku: Legenda do projektu zagospodarowania terenu			
ZESPÓŁ PROJEKTOWY			
Funkcja	Imię i Nazwisko	Numer uprawnień	Podpis
PROJEKTANT branża drogowa	mgr inż. Maciej Wojnowski	KUP/0118/PWOD/11	
SPRAWDZAJĄCY branża drogowa	mgr inż. Arkadiusz Mazany	KUP/0027/POOD/11	
OPRACOWAŁ	mgr inż. Adam Meller	-	
data <b>05.2019</b>	nr rys. <b>2.</b>	faza <b>PB-W</b>	Tom <b>I</b>








Jednostka projektowa:		Zamawiający:	
 <b>M STUDIO Maciej Wojnowski</b> ul. Gen. Władysława Sikorskiego 1/17c 86-100 Świecie		<b>Gmina Osie</b> ul. Dworcowa 6 86-150 Świecie	
Studio:			
<b>Projekt Budowlano-Wykonawczy</b>			
Temat:			
Budowa drogi gminnej w miejscowości Radańska			
Branża:			
DROGOWA			
Tytuł rysunku:			
Projekt zagospodarowania terenu			
SKALA 1:500			
ZESPÓŁ PROJEKTOWY			
Funkcja	Imię i Nazwisko	Numer uprawnień	Podpis
PROJEKTANT branża drogowa	mgr inż. Maciej Wojnowski	KUP/0118/PWOD/11	
SPRAWDZAJĄCY branża drogowa	mgr inż. Arkadiusz Mazany	KUP/0027/POOD/11	
OPRACOWAŁ	mgr inż. Adam Meller	-	
data	nr rys.	faza	Tom
05.2019	2.3	PB-W	I






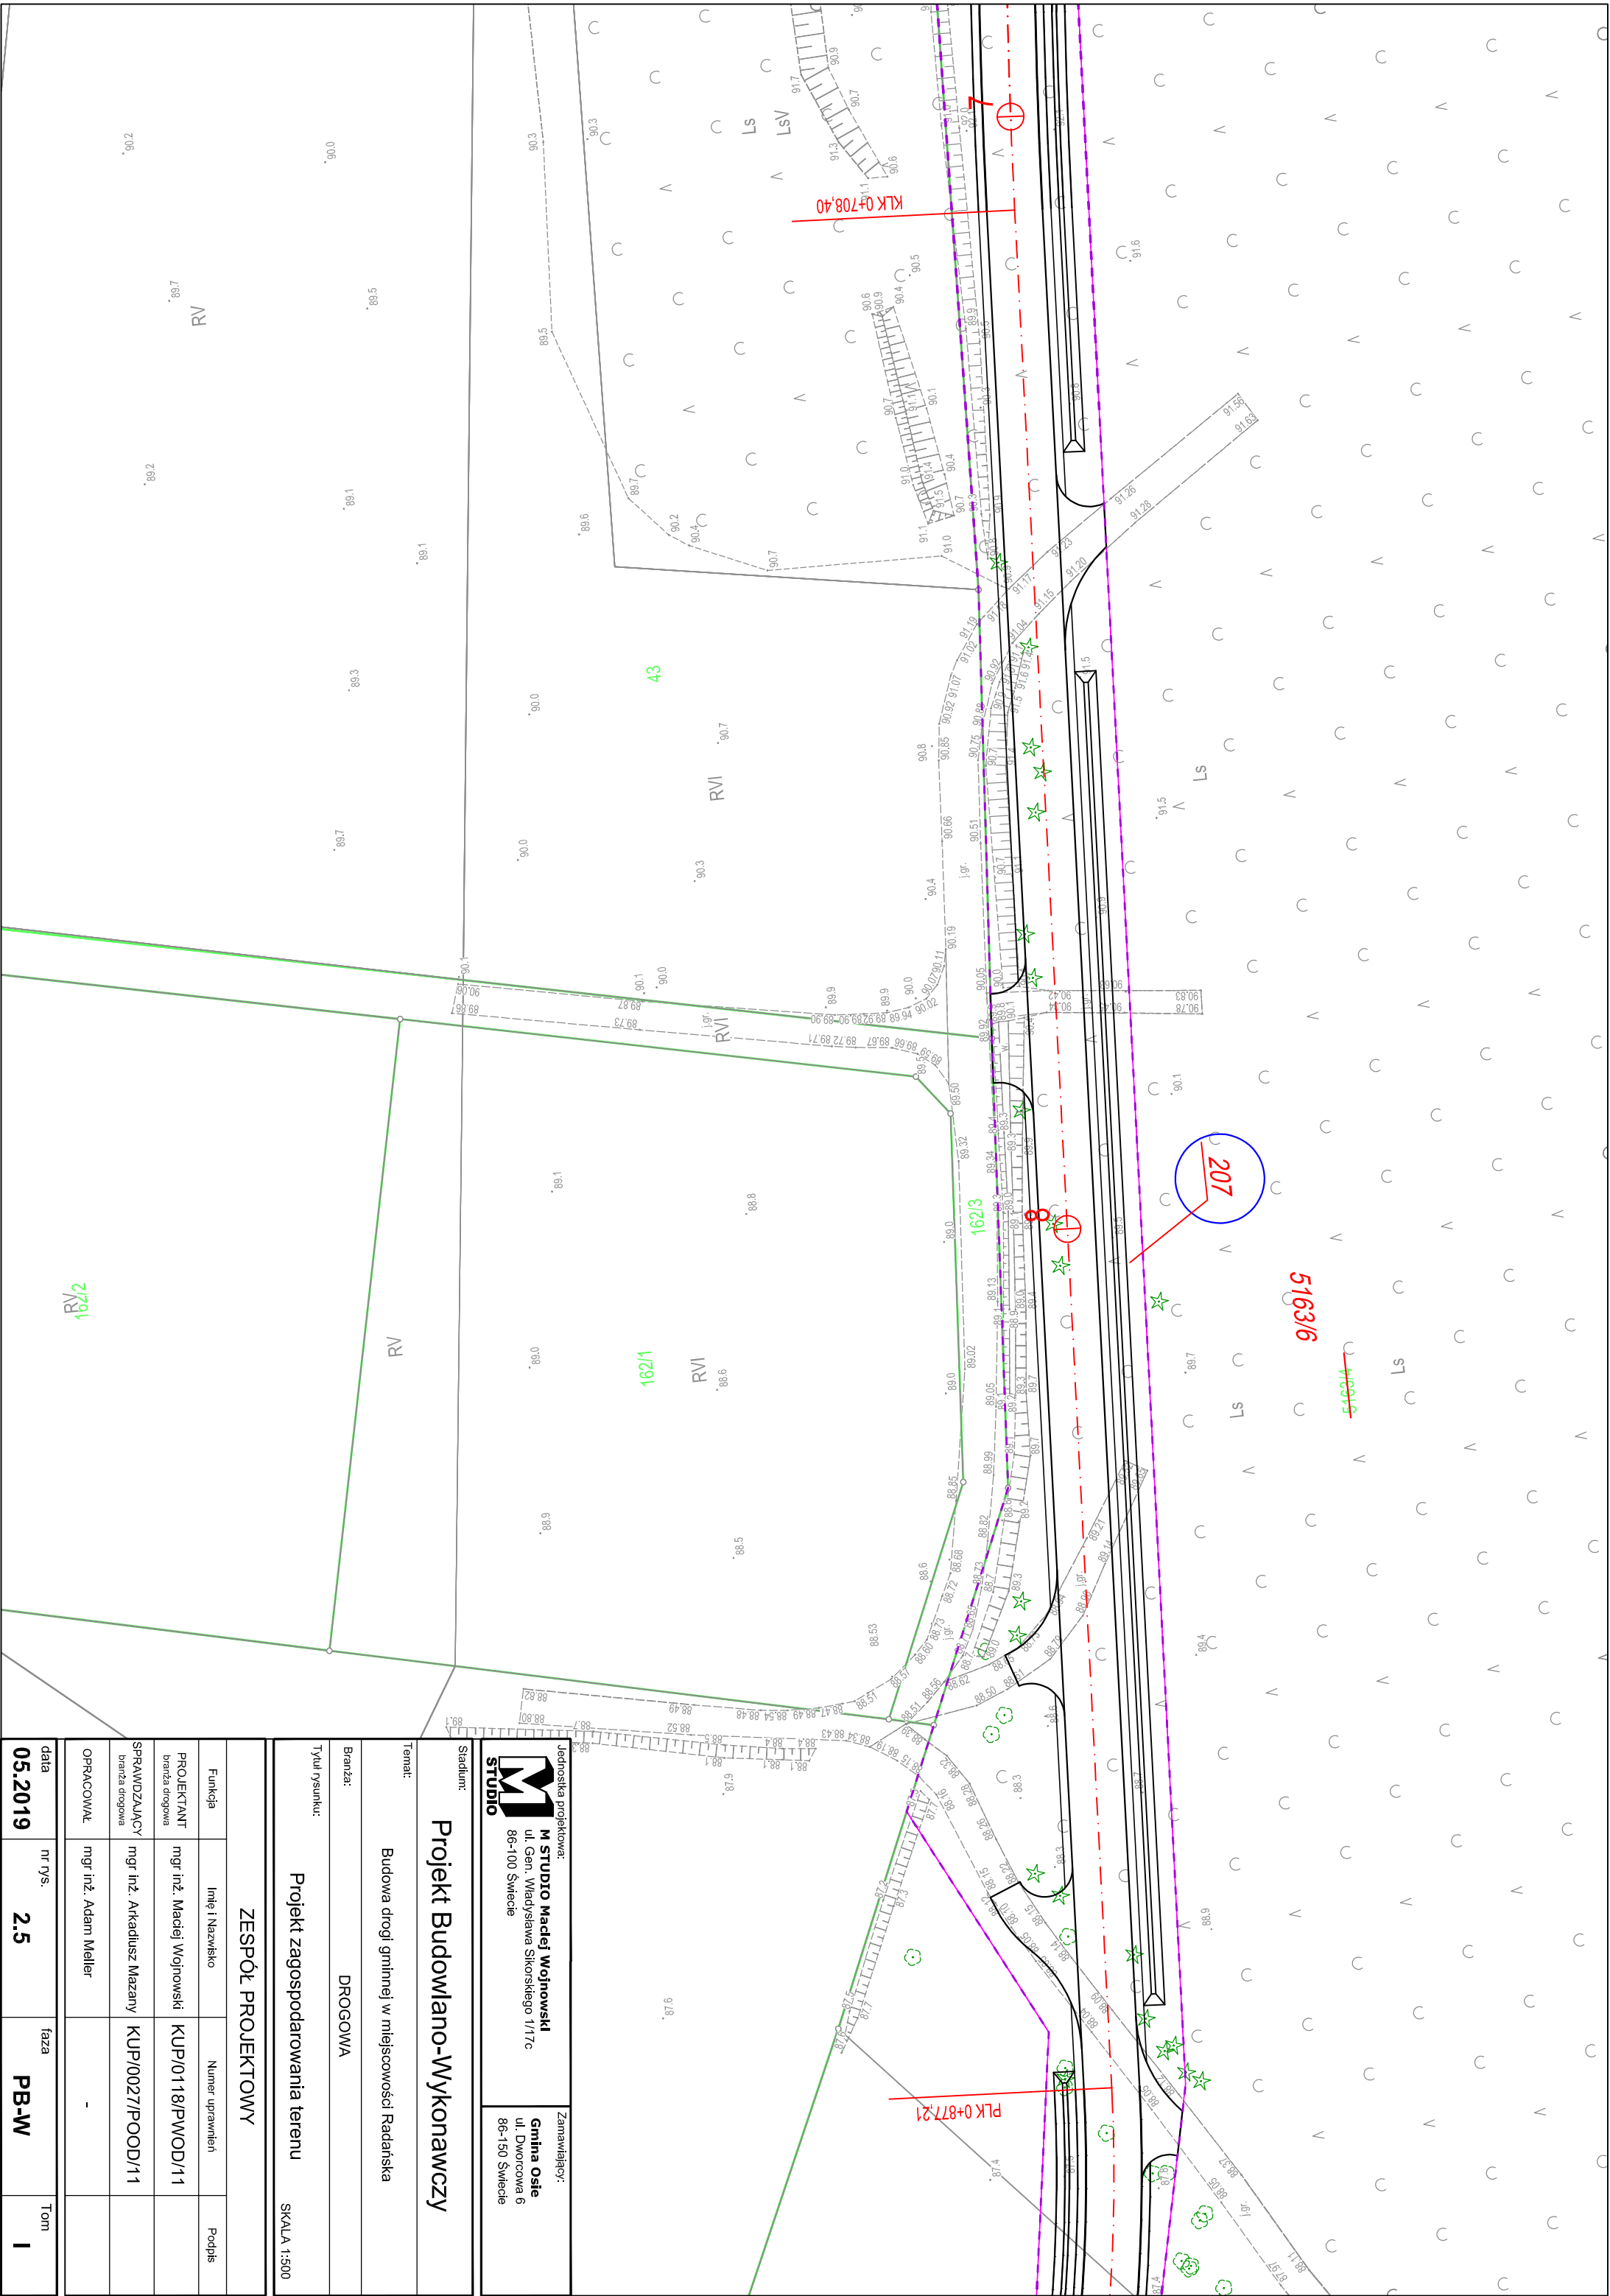

Jednostka projektowa: <b>M STUDIO Maciej Wojnowski</b> ul. Gen. Władysława Sikorskiego 1/17c 86-100 Świecie		Zamawiający: <b>Gmina Osie</b> ul. Dworcowa 6 86-150 Świecie	
Studio			
Stadium: <h1>Projekt Budowlano-Wykonawczy</h1>			
Temat: Budowa drogi gminnej w miejscowości Radańska			
Branża: DROGOWA			
Tytuł rysunku: Projekt zagospodarowania terenu			
SKALA 1:500			
<h2>ZESPÓŁ PROJEKTOWY</h2>			
Funkcja	Imię i Nazwisko	Numer uprawnień	Podpis
PROJEKTANT branża drogowa	mgr inż. Maciej Wojnowski	KUP/0118/PWOD/11	
SPRZĄDZAJĄCY branża drogowa	mgr inż. Arkadiusz Mazany	KUP/0027/POOD/11	
OPRACOWAŁ	mgr inż. Adam Meller	-	
data	nr rys.	faza	Tom
05.2019	2.5	PB-W	I



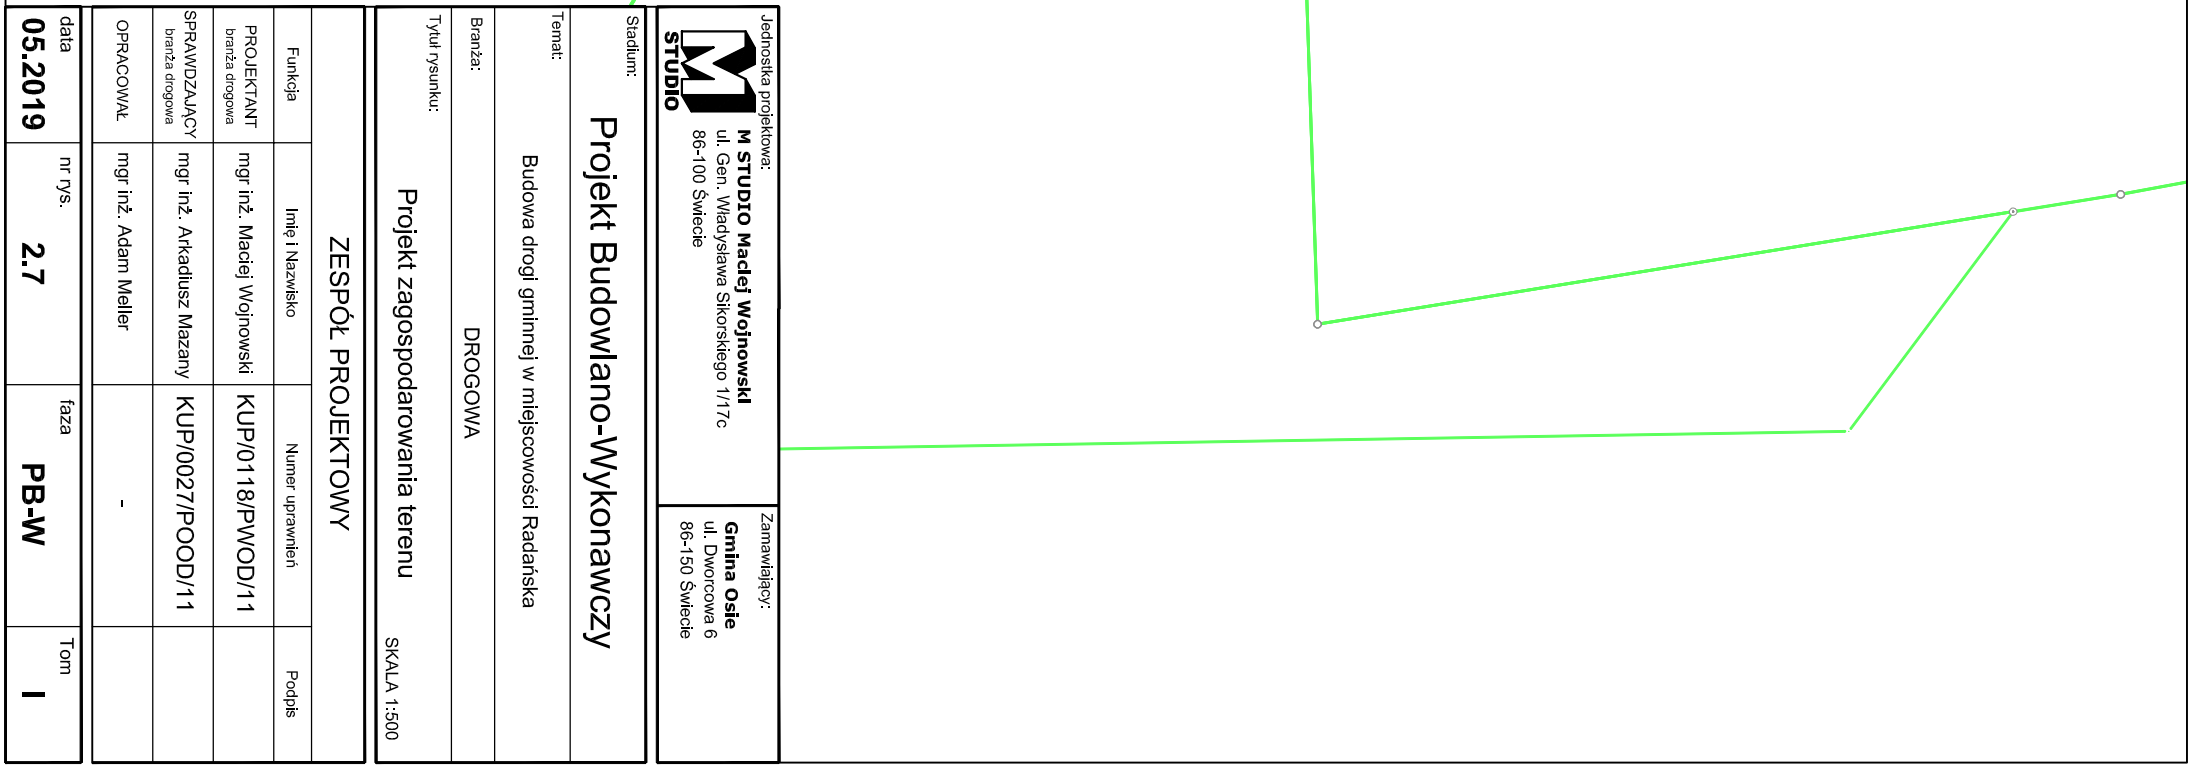

<b>Jednostka projektowa:</b> <b>M STUDIO Madej Wojnowski</b> ul. Gen. Władysława Sikorskiego 1/17c 86-100 Świecie			<b>Zamawiający:</b> <b>Gmina Osie</b> ul. Dworcowa 6 86-150 Świecie		
<b>Stadium:</b> <b>Projekt Budowlano-Wykonawczy</b>					
<b>Temat:</b> Budowa drogi gminnej w miejscowości Radańska					
<b>Branża:</b> DROGOWA					
<b>Tytuł rysunku:</b> Projekt zagospodarowania terenu					
SKALA 1:500					
<b>ZESPÓŁ PROJEKTOWY</b>					
<b>Funkcja</b>	<b>Imię i Nazwisko</b>	<b>Numer uprawnień</b>	<b>Podpis</b>		
PROJEKTANT branża drogowa	mgr inż. Maciej Wojnowski	KUP/0118/PWOD/11			
SPRAWDZAJĄCY branża drogowa	mgr inż. Arkadiusz Mazany	KUP/0027/POOD/11			
OPRACOWAŁ	mgr inż. Adam Meller	-			
<b>data</b> <b>05.2019</b>	<b>nr rys.</b> <b>2.7</b>	<b>faza</b> <b>PB-W</b>	<b>Tom</b> <b>I</b>		