


# BUDYNEK GOK W OSIU

## INWENTARYZACJA ŚCIAN ZEWNĘTRZNYCH

ELEWACJA I

ELEWACJA H

SKALA 1:200

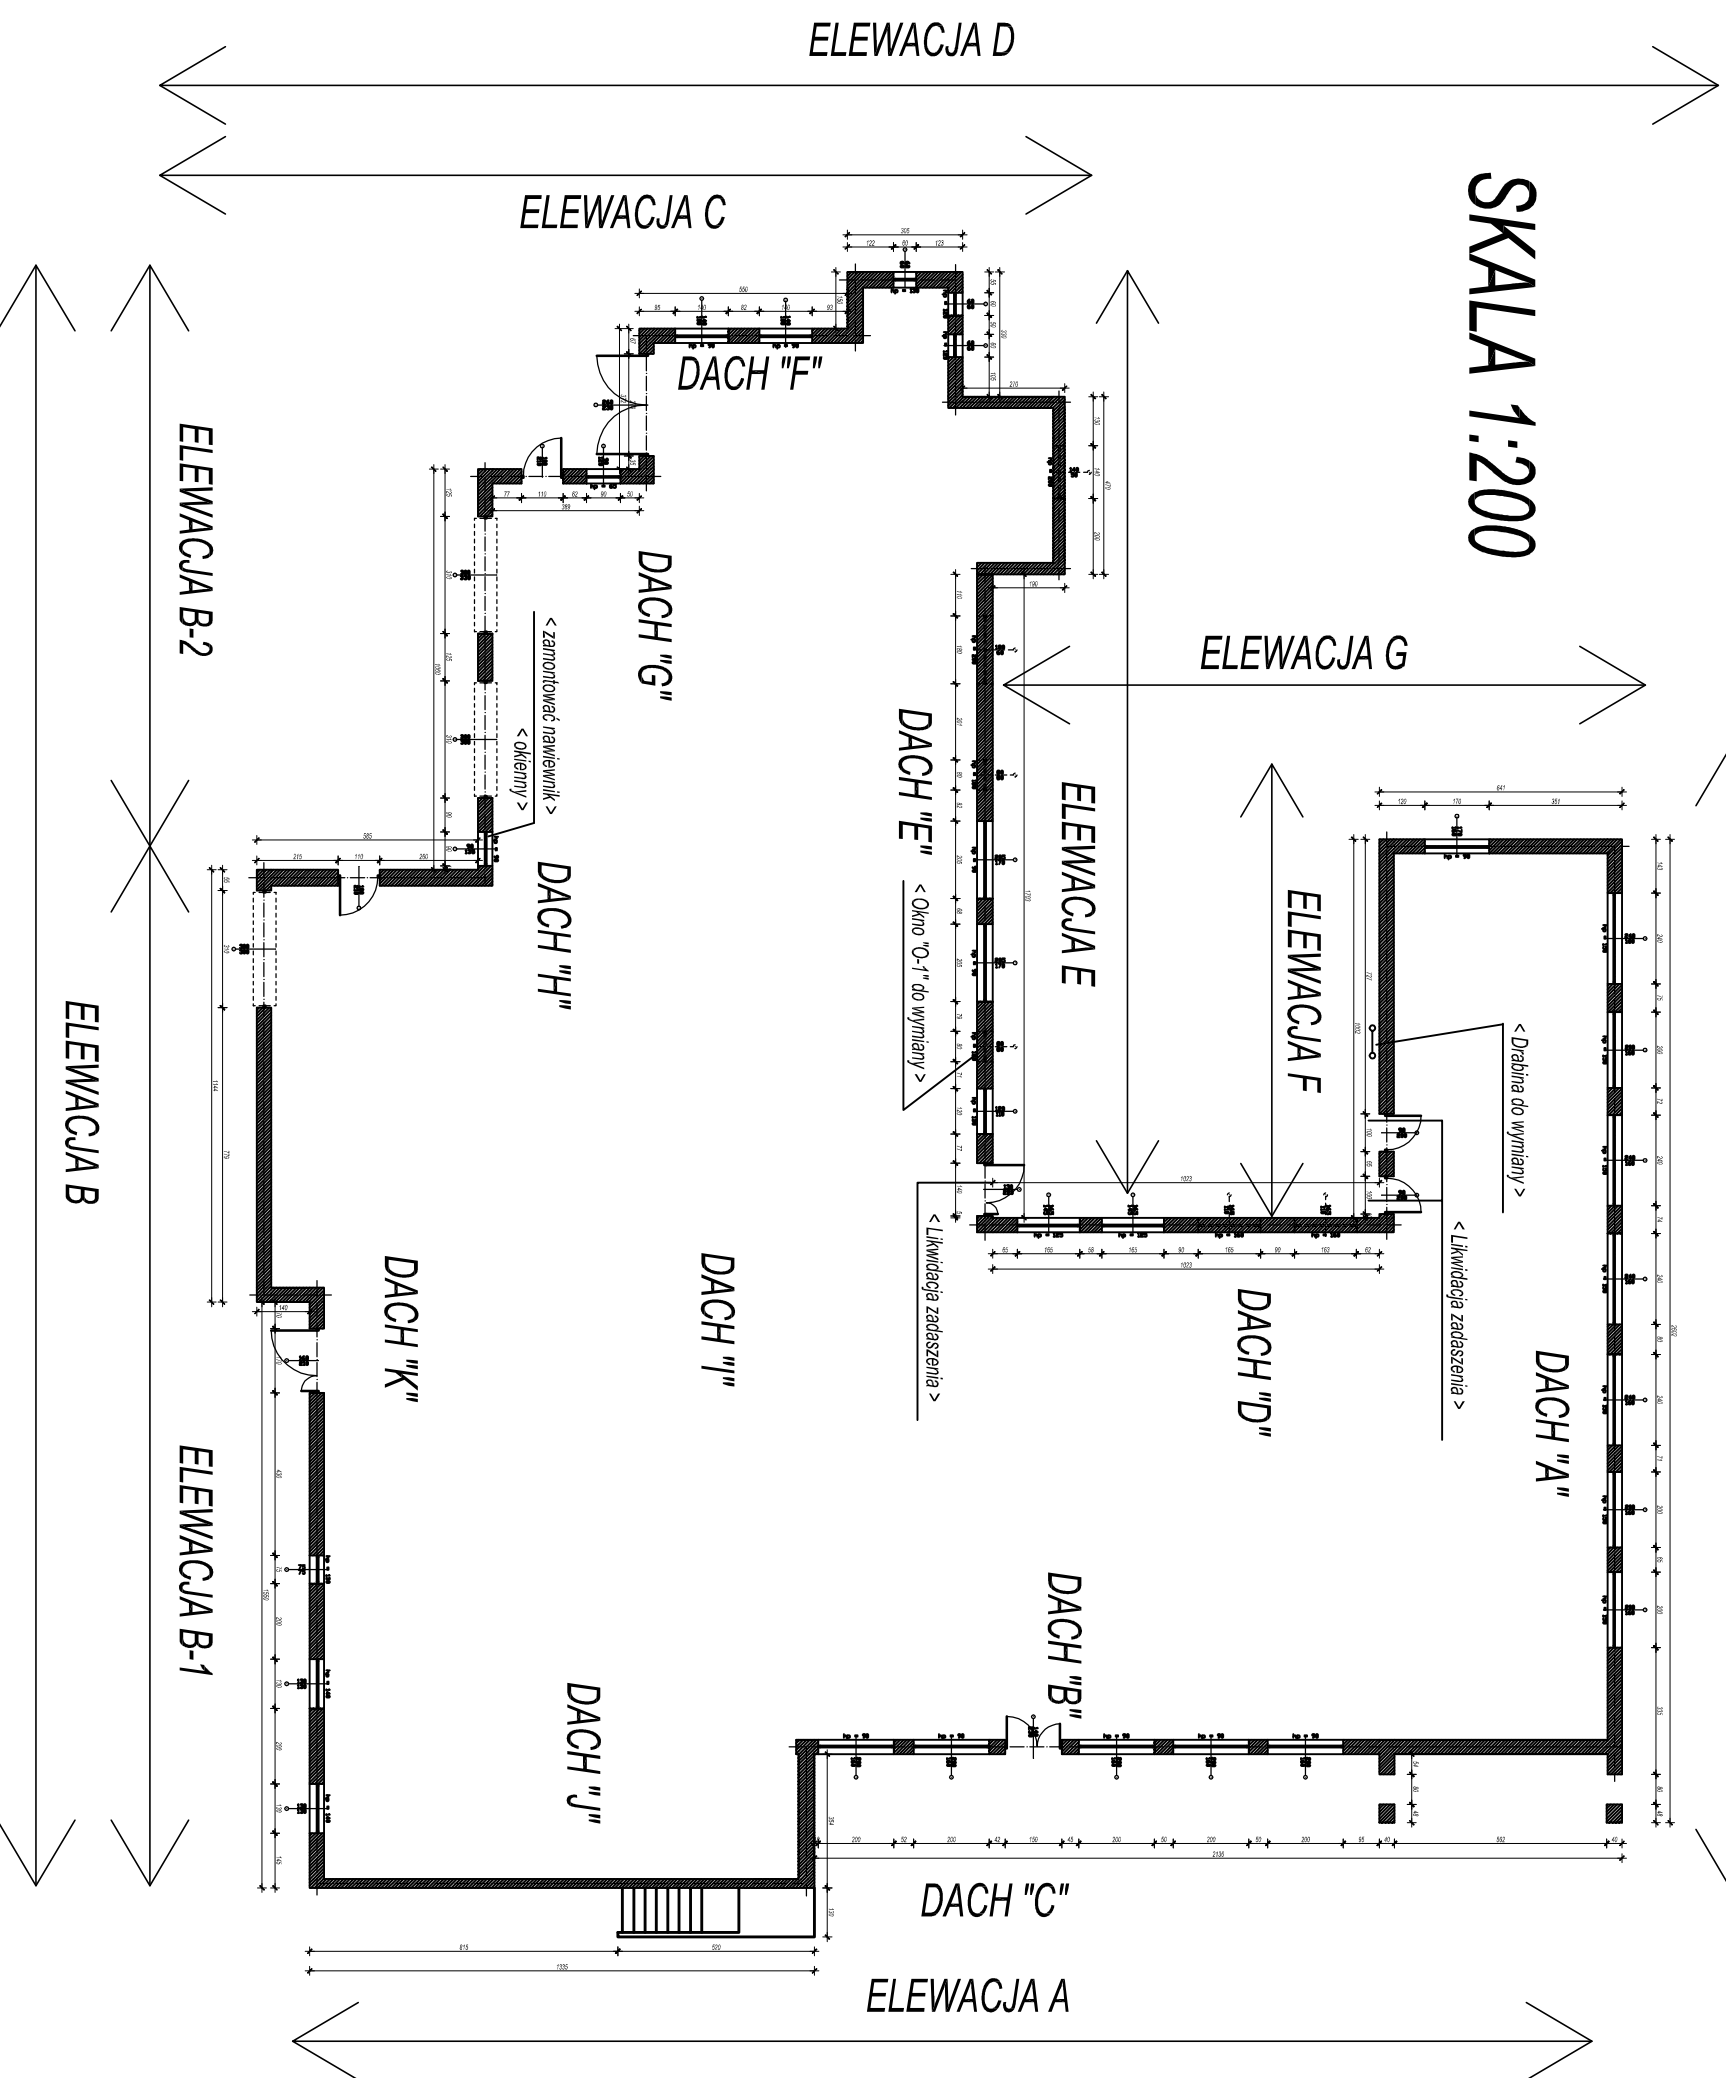

Oznaczenia



Ściana zewn. gr. 38 cm

OBIEKT ADRES	Termomodernizacja budynku Gminnego Ośrodka Kultury w Osiu. Adres: Ulica Rynek 2, 89-150 Osie		
PRZEDMIOT RYSUNKU	Inwentaryzacja ścian zewnętrznych		Rys. 01
SKALA	1:200	DATA:	28.12.2016 r.
OPRACOWAŁ	PROJEKTANT ARCH.-KONSTR.	MGR INŻ. JAROSŁAW GÓRAL Nr upraw. GP-KZ-7342/587/94 w spec. arch. i konstr.	PODPIS

