



Przekrój nr 1

od km 0+000 do km 0+770

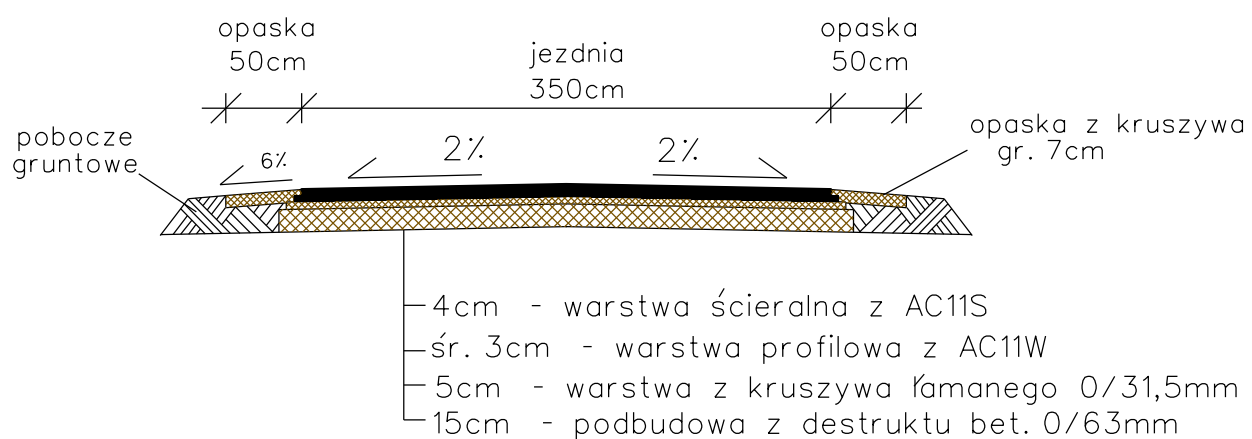


Przekrój nr 2


od km 0+790 do km 0+970

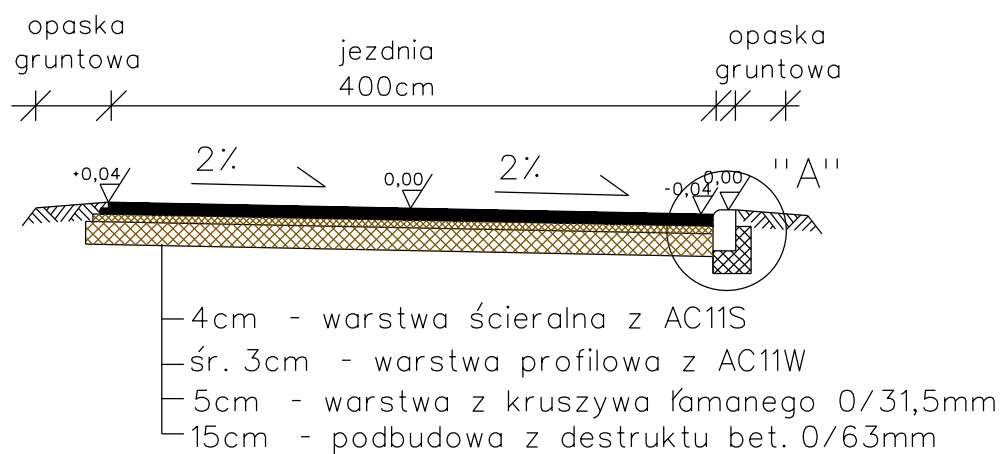

Przekrój nr 3

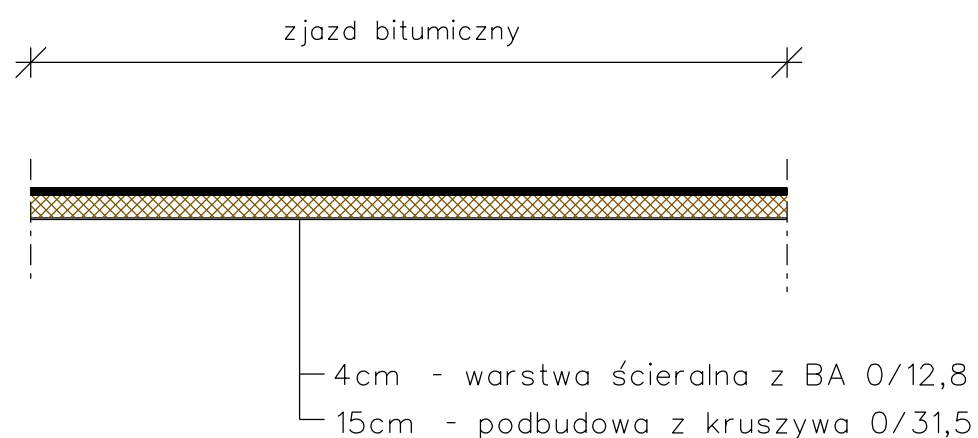

SZCZEGÓŁY KONSTRUKCYJNE

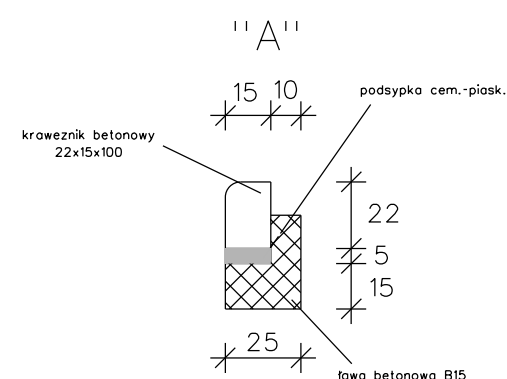

Inwestor	UG Osie, ul. Dworcowa 6, 86-150 Osie		
Nazwa inwestycji	Przebudowa drogi gminnej w Osiu - Oski Piec		
Tytuł opracowania	PRZEKROJE KONSTRUKCYJNE	Skala 1:50	Nr rys. 2a
Opracował:	mgr inż. Adam Meller	01.2015	Podpis: