



## LEGENDA:

	Proj. kabel NAY2Y-J 4x150mm <sup>2</sup>
	Proj. rura ochronna A 110 PS lub SRS
	Element sieci do demontażu
	Projektowane krawędzie jezdni
	Projektowane krawędzie pobocza
	Projektowany krawężnik betonowy 12x25 cm
	Projektowany krawężnik betonowy najazdowy 15x22cm
	Projektowany krawężnik betonowy 15x30cm
	Projektowany ściek z betonowej kostki brukowej (szara)
	Projektowany prefabrykowany ściek skarpowy
	Drzewa do wycinki
	Projektowana oś
	Istniejąca sieć telekomunikacyjna (napowietrzna)
	Istniejąca sieć elektroenergetyczna
	Istniejąca sieć wodociągowa
	Istniejąca sieć kanalizacji sanitarnej
	Działka po podziale
	Działka objęta inwestycją
	Działka czasowo zajęta
	Linia czasowego zajęcia działki
	Linia rozgraniczająca teren inwestycji
	Granica działki

Jednostka projektowa:  <b>M STUDIO Maciej Wojnowski</b> ul. Gen. Władysława Sikorskiego 1/17c 86-100 Świecie		Zamawiający: <b>Gmina Osie</b> ul. Dworcowa 6 86-150 Świecie	
Stadium: <b>Projekt Budowlany</b>			
Temat: Budowa drogi gminnej w miejscowości Wałkowiska			
Branża: DROGOWA			
Tytuł rysunku: Legenda do planu sytuacyjnego			
<b>ZESPÓŁ PROJEKTOWY</b>			
Funkcja	Imię i Nazwisko	Numer uprawnień	Podpis
PROJEKTANT branża drogowa	mgr inż. Maciej Wojnowski	KUP/0118/PWOD/11	
SPRAWDZAJĄCY branża drogowa	mgr inż. Arkadiusz Mazany	KUP/0027/POOD/11	
data <b>04.2018</b>	nr rys. <b>2.</b>	faza <b>PB</b>	Tom <b>I</b>

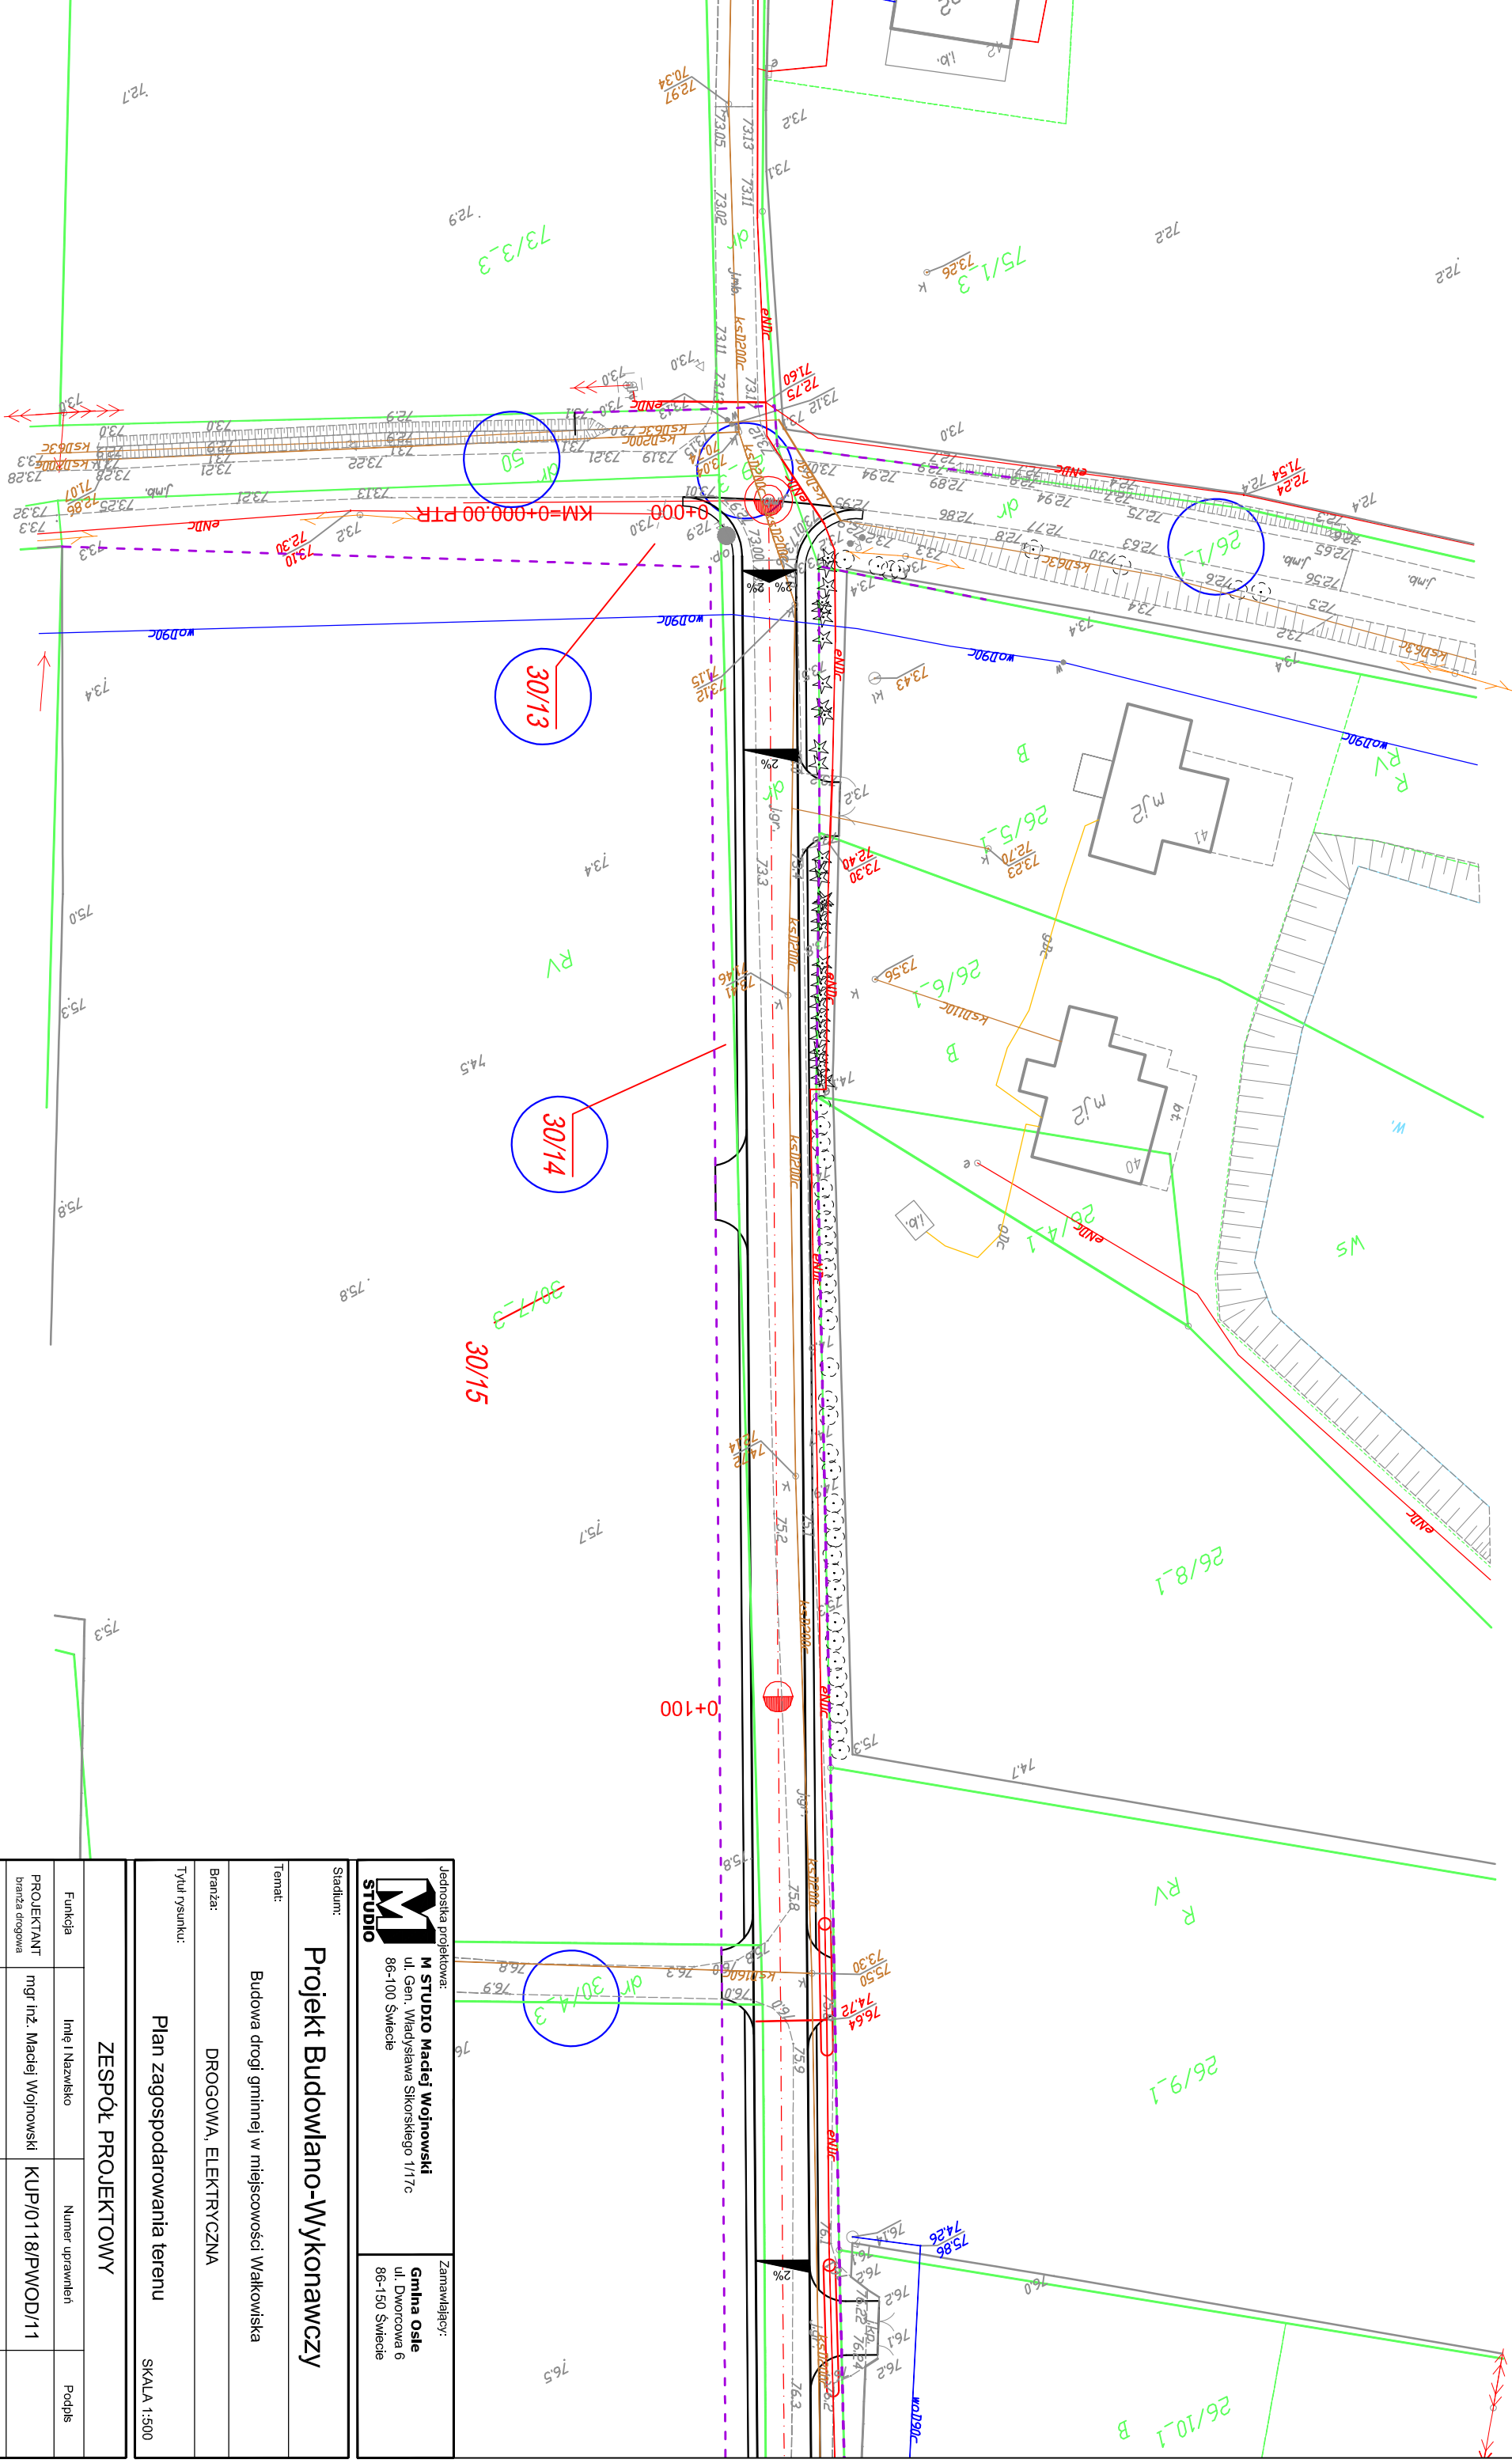

Jednostka projektowa: <div><b>M STUDIO</b> Madej Wojnowski ul. Gen. Władysława Sikorskiego 1/17c 86-100 Świecie</div>		Zamawiający: <b>Gmina Osle</b> ul. Dworcowa 6 86-150 Świecie	
Stadium: <b>Projekt Budowlano-Wykonawczy</b>			
Temat: Budowa drogi gminnej w miejscowości Wałkowska			
Branża: DROGOWA, ELEKTRYCZNA			
Tytuł rysunku: Plan zagospodarowania terenu			
SKALA 1:500			
ZESPÓŁ PROJEKTOWY			
Funkcja	Imię i Nazwisko	Numer uprawnień	Podpis
PROJEKTANT	mgr inż. Madej Wojnowski	KUP/0118/PWOD/11	
branża drogowa			
SPRAWDZAJĄCY	mgr inż. Arkadiusz Mazany	KUP/0027/POOD/11	
branża drogowa			
data	nr rys.	faza	Tom
04.2018	2.1	PB-W	I



