



Szczegół konstrukcyjny:
POBOCZE – JEZDNIA

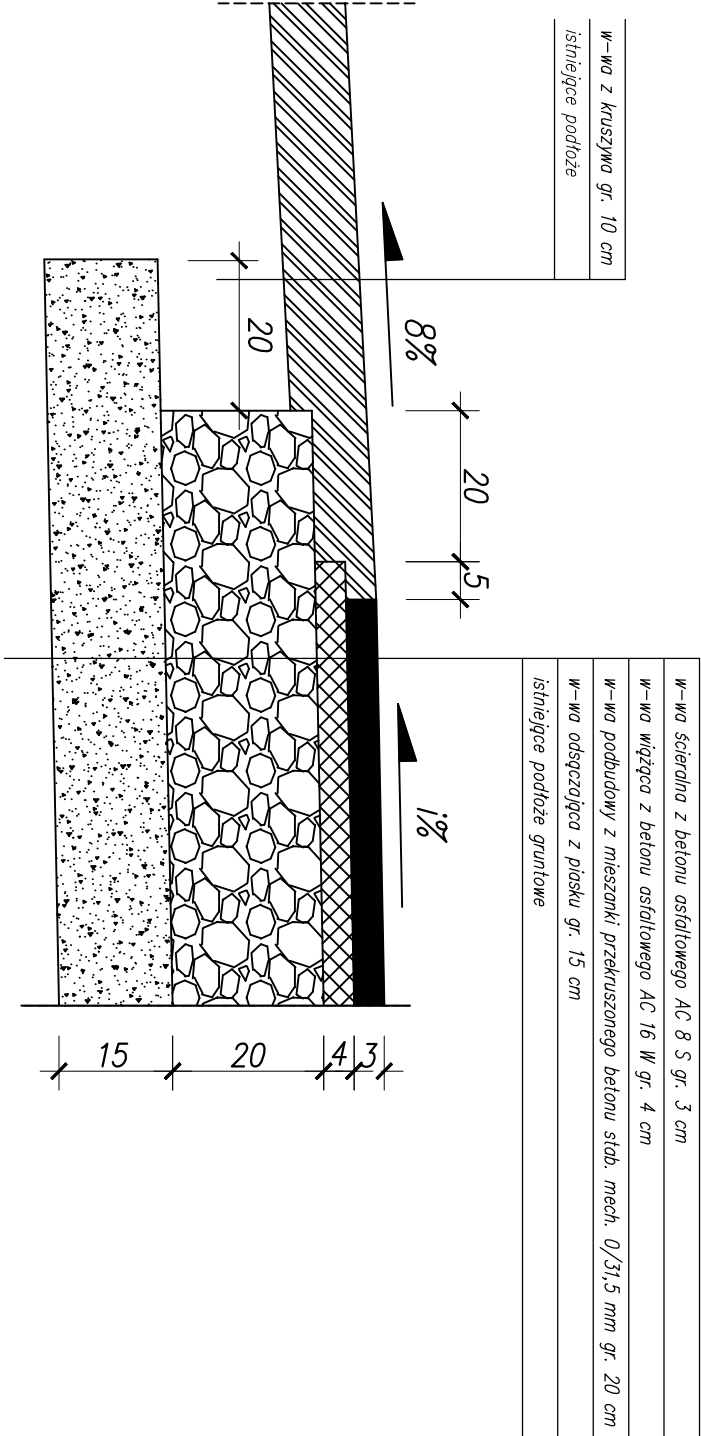

Szczegół konstrukcyjny:

ZAKOŃCZENIE ZJAZDU

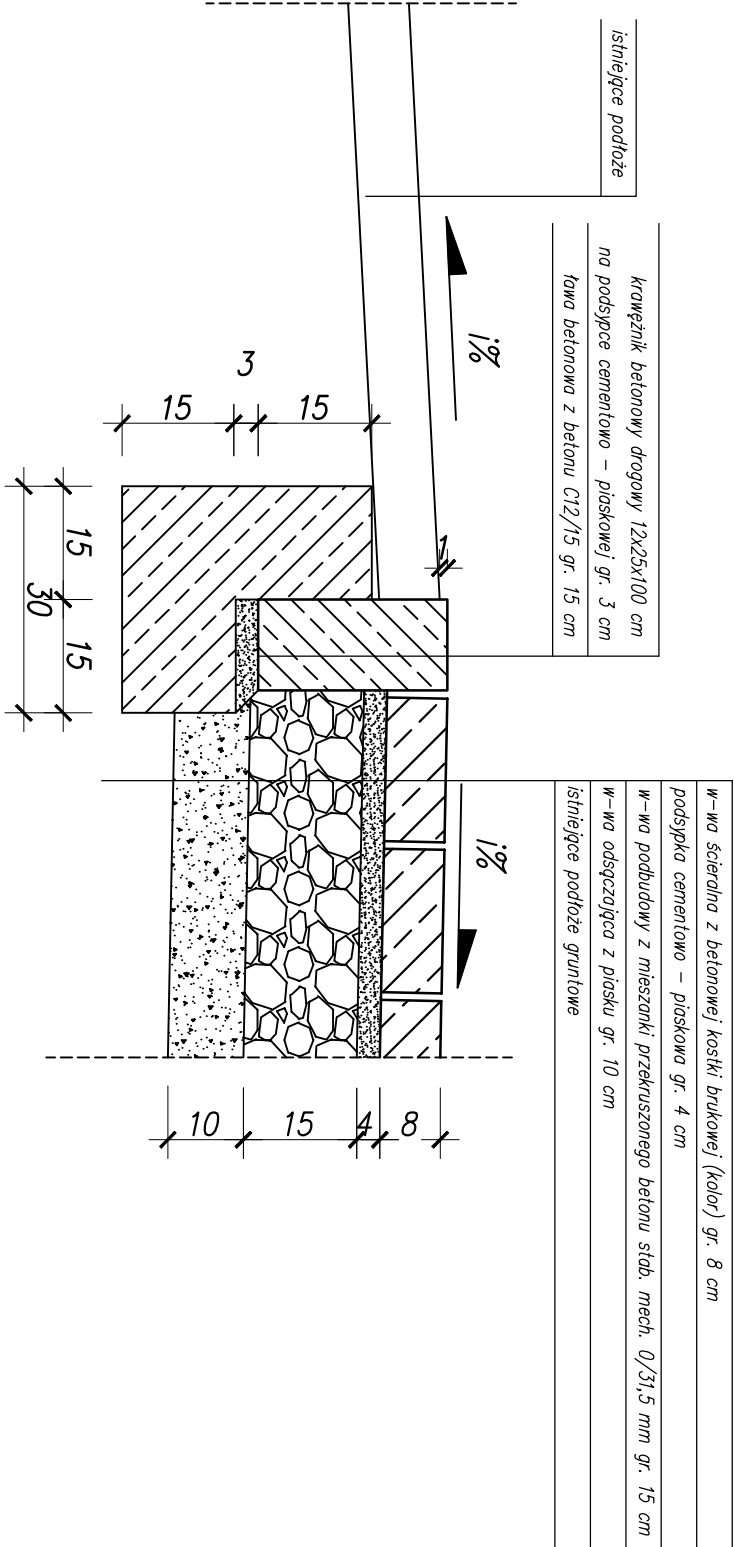

Jednostka projektowa: M STUDIO ul. Gen. Władysława Sikorskiego 11/17c 86-100 Świecie		Zamawiający: Gmina Osie ul. Dworcowa 6 86-150 Świecie	
Stadium: Projekt Budowlano-Wykonawczy			
Temat: Budowa drogi gminnej w miejscowości Wałkowska			
Branża: DROGOWA			
Tytuł rysunku: Szczegóły konstrukcyjne			
SKALA 1:10			
ZESPÓŁ PROJEKTOWY			
Funkcja	Imię i Nazwisko	Numer uprawnień	Podpis
PROJEKTANT branża drogowa	mgr inż. Maciej Wojnowski	KUP/0118/PWOD/11	
SPRAWDZAJĄCY branża drogowa	mgr inż. Arkadiusz Mazany	KUP/0027/POOD/11	
data 04.2018	nr rys. 4.	faza PB-W	Tom II