



klasa drogi – D
kategoria ruchu – KR1
prędkość proj. – 30 km/h

Przekrój normalny nr 1

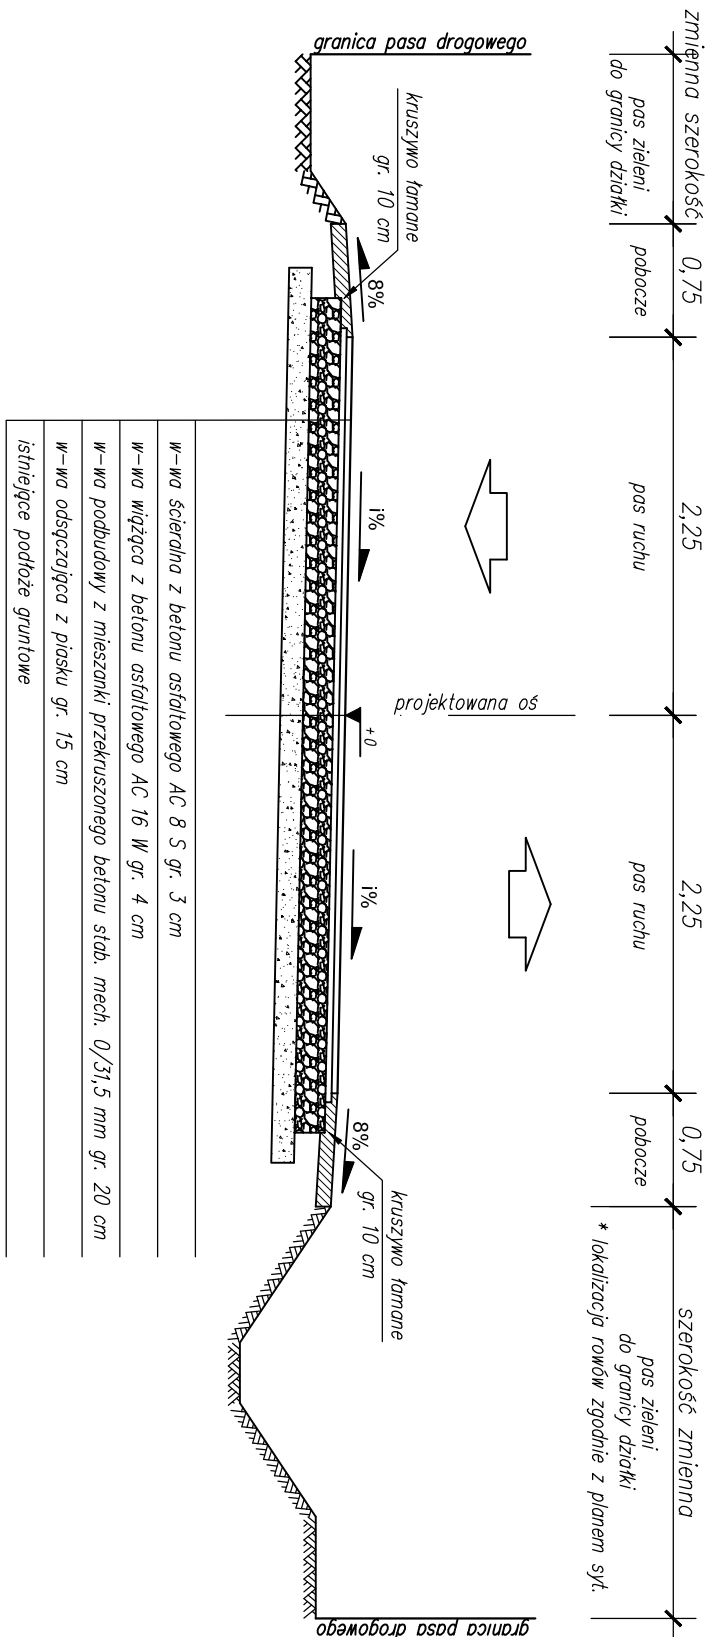

Przekrój normalny nr 2


- konstrukcja zjazdów z betonu asfaltowego -

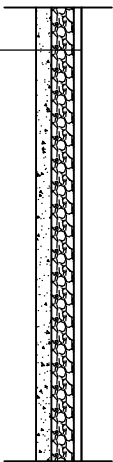

w-wo ściernadło z betonu osiatłowego AC 11 S gr. 4 cm
w-wo podbudowy z mieszanki przekruszonego betonu słab. mech. 0/31,5 mm gr. 15 cm
w-wo odsączająca z piasku gr. 10 cm
istniejące podłoże

Przekrój normalny nr 3

- konstrukcja zjazdów z betonowej kostki brukowej -

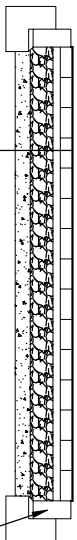

opornik betonowy 12x25x100 cm
na podsypane cementowo-piaskowej gr. 3 cm i na tawie betonowej C12/15 z oporem
w-wa ścierna z betonowej kostki brukowej (kolor) gr. 8 cm
podsyпка cementowo – piaskowa gr. 4 cm
w-wa podbudowy z mieszanki przekruszonego betonu słab. mech. 0/3,1,5 mm gr. 15 cm
w-wa odsączająca z piasku gr. 10 cm
istniejące podłoże gruntowe

UWAGA 1:
spadek poprzeczny jezdni [‰] oraz poszerzenie jezdni na łukach
podano na planie sytuacyjnym

UWAGA 2:
na połączeniu jezdni ze zjazdami z betonowej kostki brukowej
projektowany jest krawężnik bet. 15x22 cm

biuro projektowa: M STUDIO Maciej Wojnowski ul. Gen. Władysława Sikorskiego 1/17c 86-100 Świecie		Zamawiający: Gmina Osie ul. Dworcowa 6 86-150 Świecie	
Stadium: <h1>Projekt Budowlano-Wykonawczy</h1>			
Temat: Budowa drogi gminnej w miejscowości Walkowiska			
Branża: DROGOWA			
Tytuł rysunku: Przekroje normalne			
SKALA 1:50			
<h2>ZESPÓŁ PROJEKTOWY</h2>			
Funkcja	Imię i Nazwisko	Numer uprawnień	Podpis
PROJEKTANT	mgr inż. Maciej Wojnowski	KUP/0118/PWOD/11	
branża drogowa			
SPRAWDZAJĄCY	mgr inż. Arkadiusz Mazany	KUP/0027/POOD/11	
branża drogowa			
data	nr rys.	faza	Tom
04.2018	3.	PB-W	II