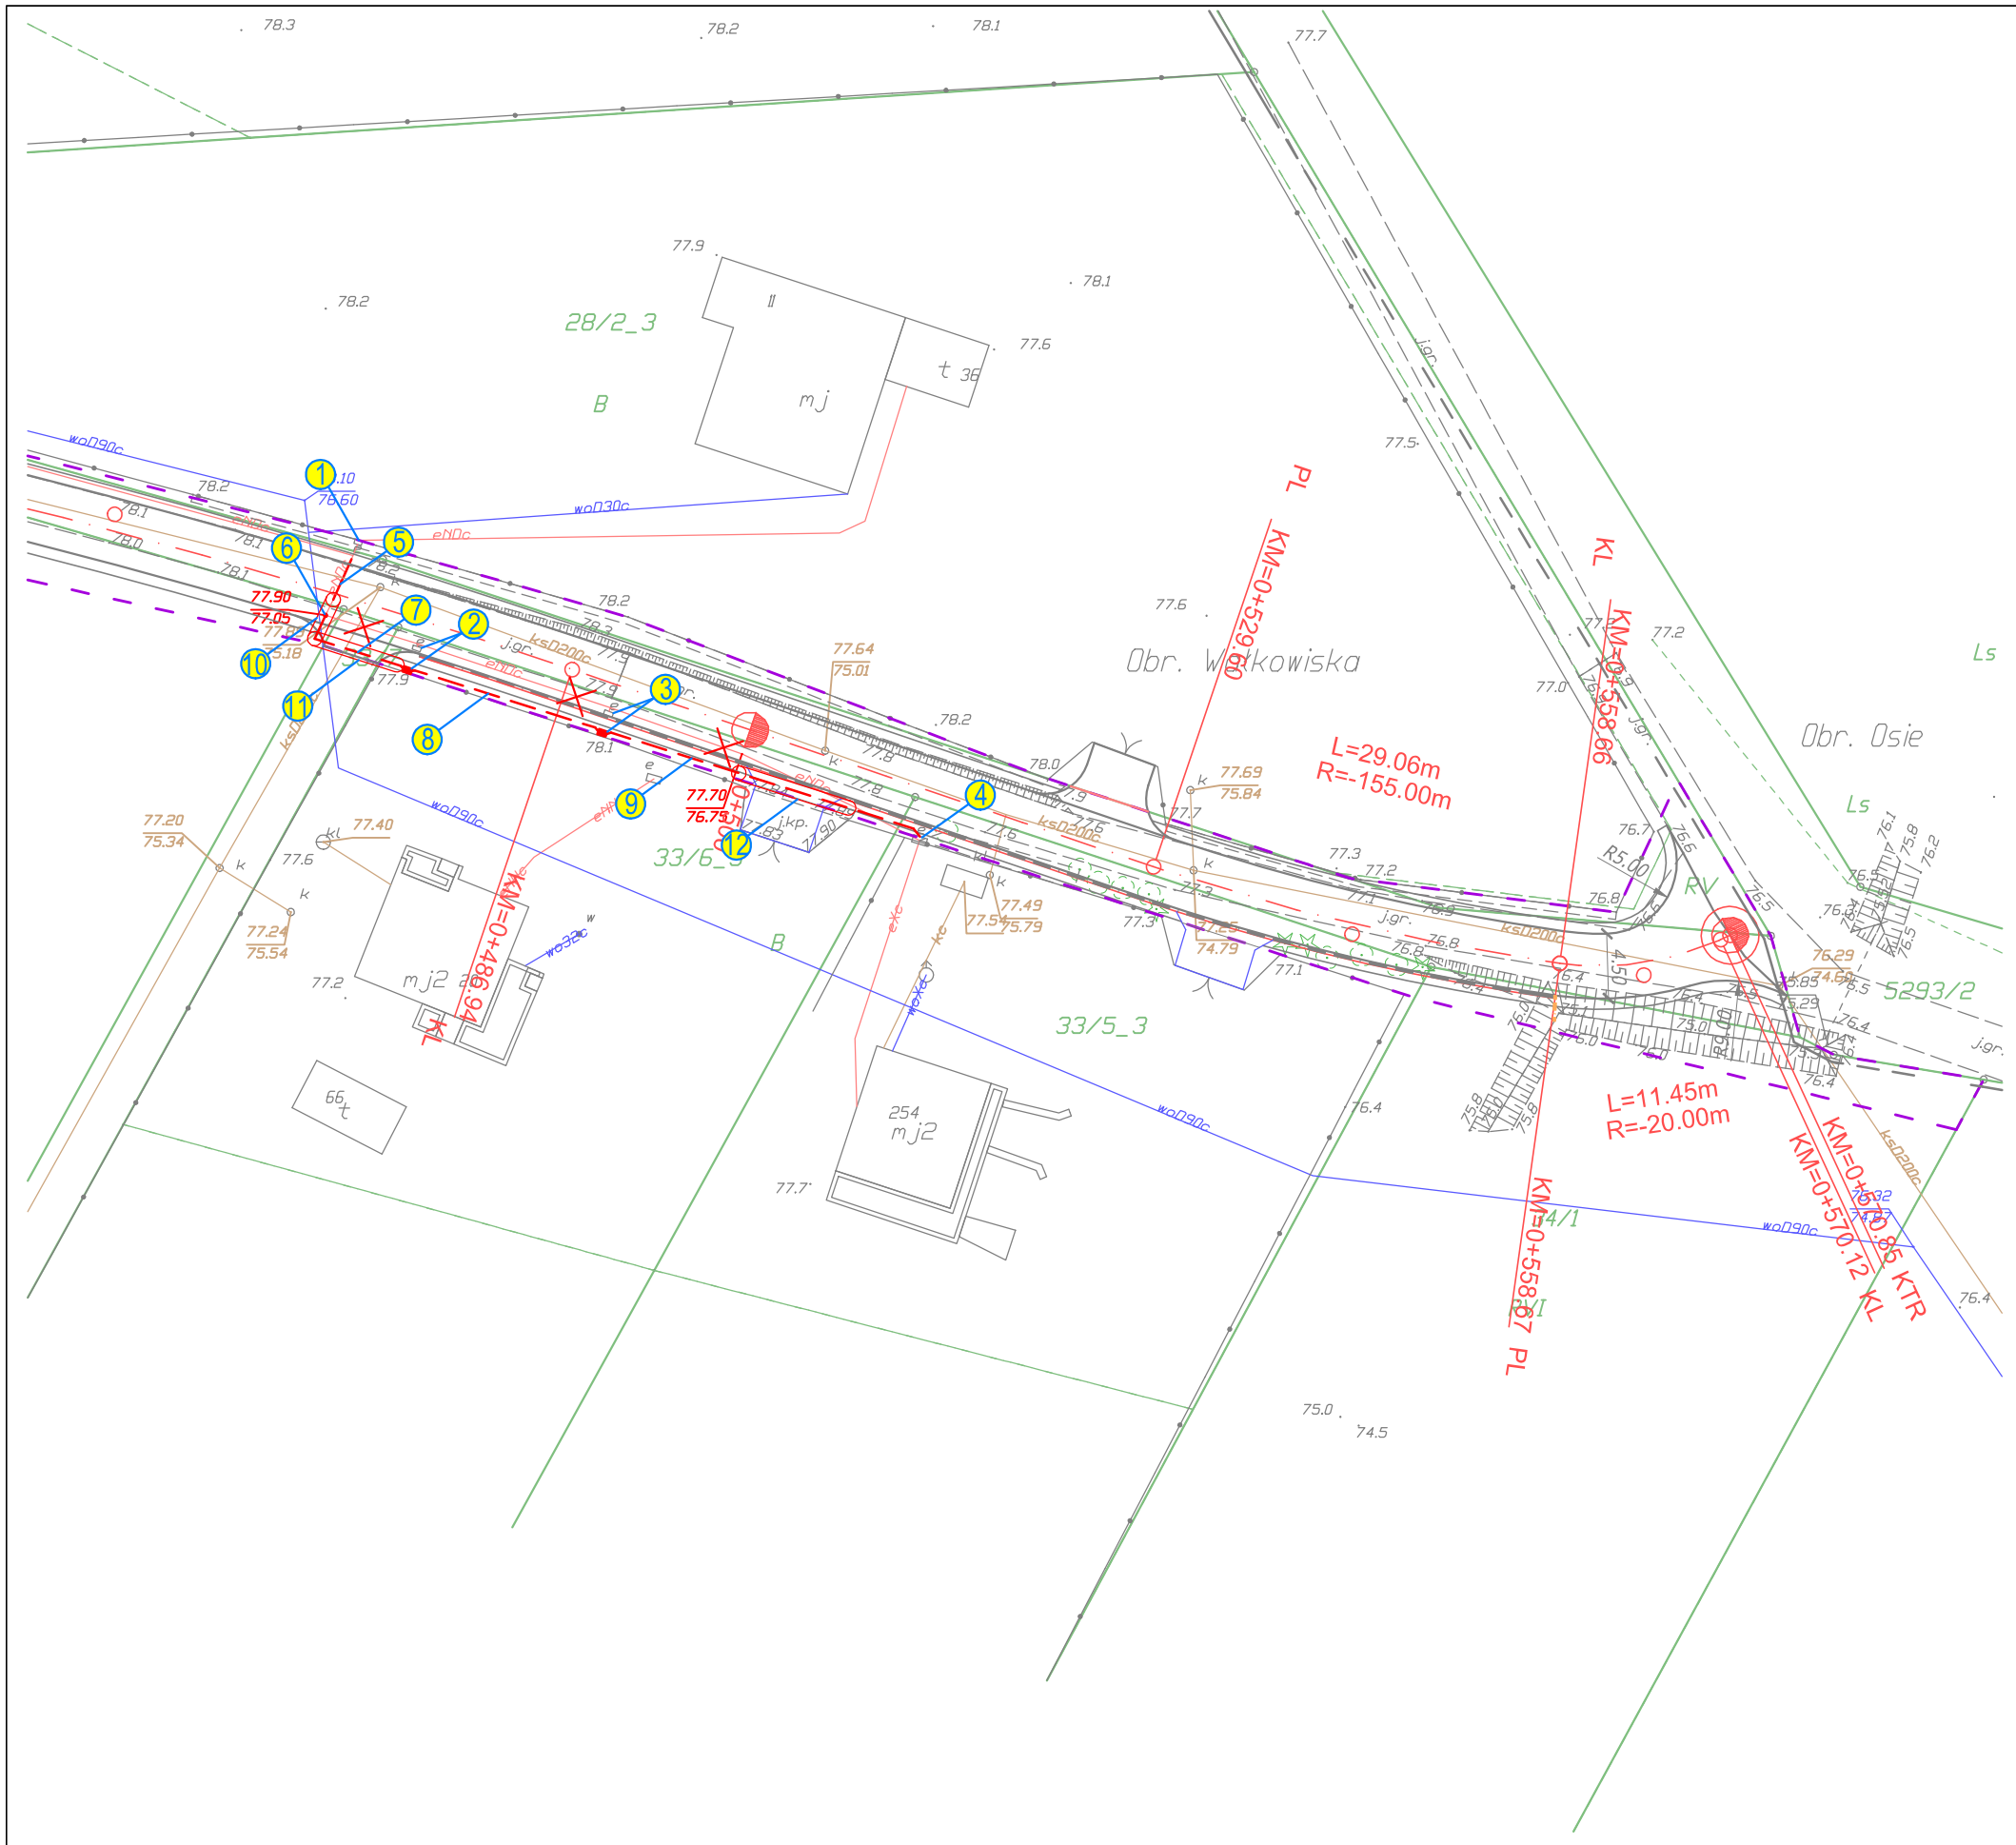

Legenda:

1. Istn. złącze ZK1b+TL nr 408
2. Istn. złącze ZK1b+TL nr 409
   przestawić do granicy działki drogowej
3. Istn. złącze ZK1b+TL nr 410
   przestawić do granicy działki drogowej
4. Istn. złącze ZK1b+TL nr 411
5. Istn. linia kablowa 0,4kV YAKY 4x120mm^2
   (st. transf. nr 65391 "Wałkowiska 03", obwód 400)
6. Proj. mufa kablowa przelotowa 0,6/1kV
   (AL/AL, 120mm^2 / 150mm^2)
7. Proj. kabel NAY2Y-J 4x150mm^2 l=12m
   (długość wykopu 8m)
8. Proj. kabel NAY2Y-J 4x150mm^2 l=18m
   (długość wykopu 14m)
9. Proj. kabel NAY2Y-J 4x150mm^2 l=27m
   (długość wykopu 23m)
10. Proj. rura ochronna A 110 PS l=3m
    (układać na gł. 100cm, metodą wykopu otwartego)
11. Proj. rura ochronna SRS 110 l=6m
    (układać na gł. 100cm, metodą wykopu otwartego)
12. Proj. rura ochronna SRS 110 l=8m
    (układać na gł. 100cm, metodą wykopu otwartego)

Element sieci do demontażu

Jednostka projektowa:
M STUDIO Maciej Wojnowski
ul. Gen. Władysława Sikorskiego 1/17c
86-100 Świecie

Zamawiający:
Gmina Osie
ul. Dworcowa 6
86-150 Świecie

Stadium:
Projekt Budowlano-Wykonawczy

Temat:
Budowa drogi gminnej w miejscowości Wałkowiska

Branża: ELEKTRYCZNA

Tytuł rysunku:
Plan sytuacyjny

SKALA 1:500

ZESPÓŁ PROJEKTOWY

Funkcja	Imię i Nazwisko	Numer uprawnień	Podpis
PROJEKTANT branża elektryczna	mgr inż. Wojciech Bartoszewicz	sieci i instalacje elektryczne KUP/0102/PBE/16	
SPRAWDZAJĄCY branża elektryczna	mgr inż. Jan Rubczak	sieci i instalacje elektryczne 7210/35/76	

data	nr rys.	faza	Tom
03.2018	**E-1**	**PB-W**	**III**