
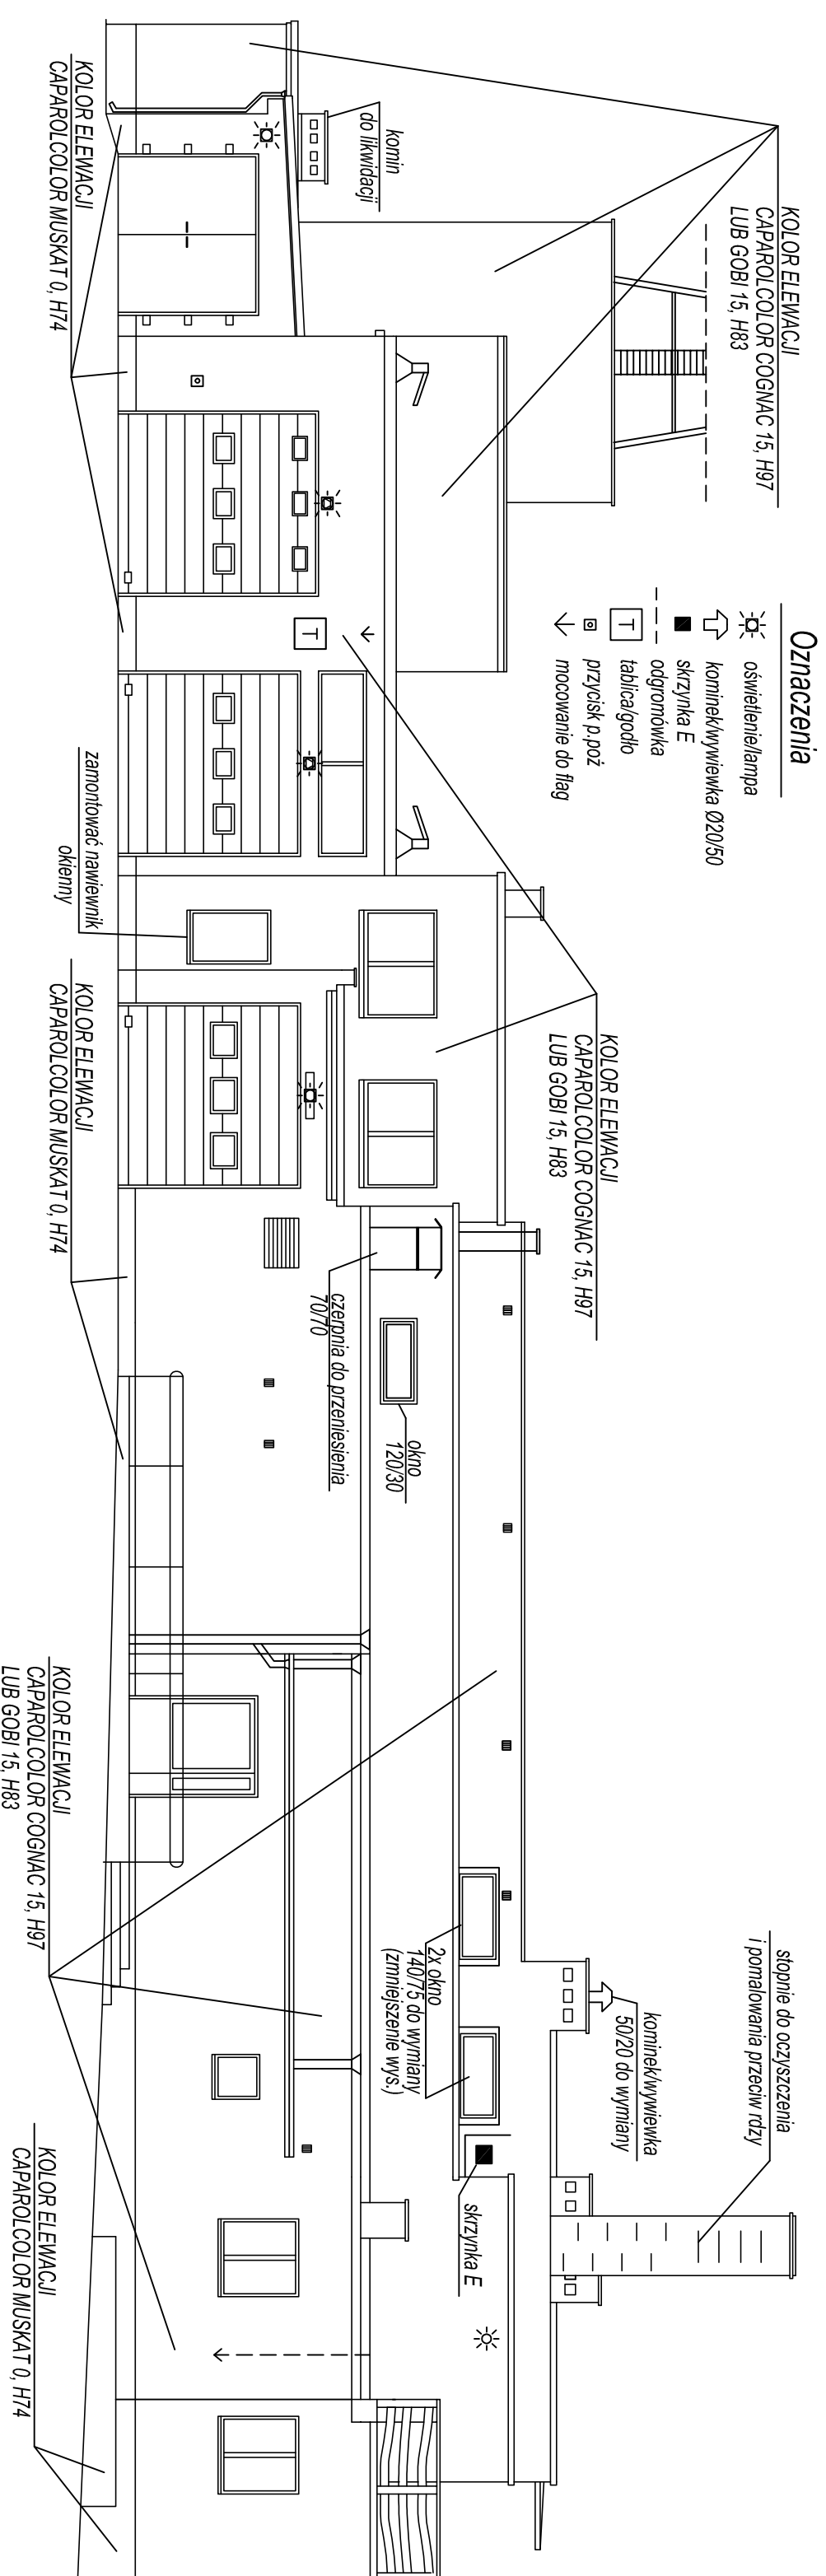


ELEWACJA ZACHODNIA

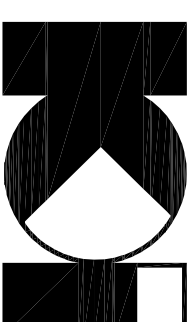

ELEWACJA "B-2"

ELEWACJA "B-1"

ELEWACJA "B"

OBIEKT ADRES	Termomodernizacja budynku Gminnego Ośrodka Kultury w Osiu. Adres: Ulica Rynek 2, 89-150 Osie		
PRZEDMIOT RYSUNKU	Elewacja zachodnia		Rys. E1
SKALA	1:100	DATA:	28.12.2016 r.
OPRACOWAŁ	PROJEKTANT ARCH.-KONSTR.	MGR INŻ. JAROSŁAW GORAL Nr upraw. GP-KZ-7342/581/94 w spec. archi i konstr.-inż.	PODPIS