



Przekrój nr 1

od km 0+750 do km 1+650

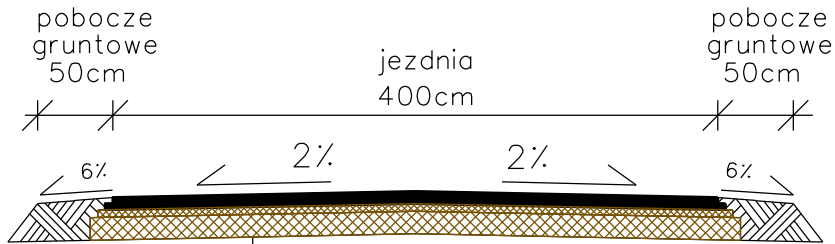

- 4cm - warstwa ścieralna z AC11S
- śr. 3cm - warstwa profilowa z AC11W
- 5cm - warstwa z kruszywa łamanego 0/31,5mm
- 15cm - podbudowa z destruktu bet. 0/63mm

Przekrój nr 2

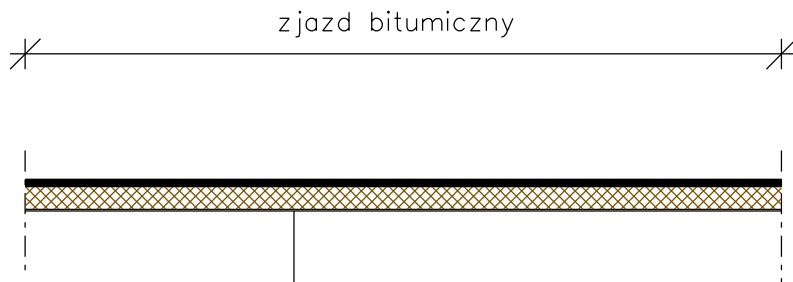

- 4cm - warstwa ścieralna z BA 0/12,8
- 15cm - podbudowa z kruszywa 0/31,5

<i>Inwestor</i>	<i>UG Osie, ul. Dworcowa 6, 86-150 Osie</i>		
<i>Lokalizacja</i>	<i>Przebudowa drogi gminnej we wsi Jaszcz Etap II</i>		
<i>Tytuł opracowania</i>	<i>PRZEKROJE KONSTRUKCYJNE</i>	<i>Skala 1:50</i>	<i>Nr rys. 2</i>
<i>Opracował:</i>	<i>mgr inż. Adam Meller</i>	<i>01.2015</i>	<i>Podpis:</i>