



Przekrój nr 1  
 odcinek drogi 1211C  
 od km 0+850 do km 1+250

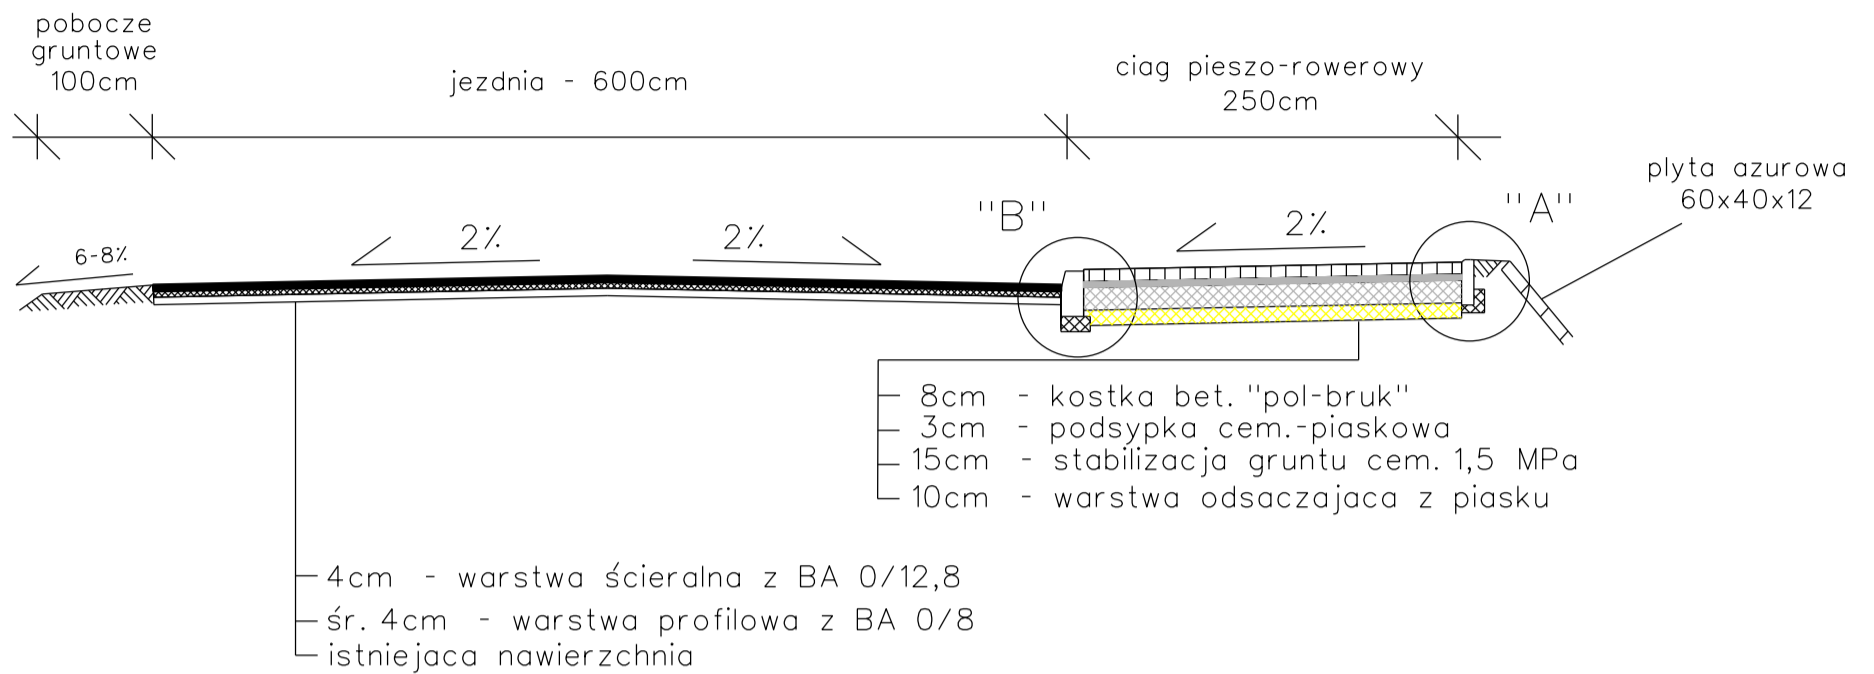

Przekrój nr 2  
 odcinek drogi 1029C  
 od km 0+860 do km 2+860  
 od km 2+900 do km 2+860

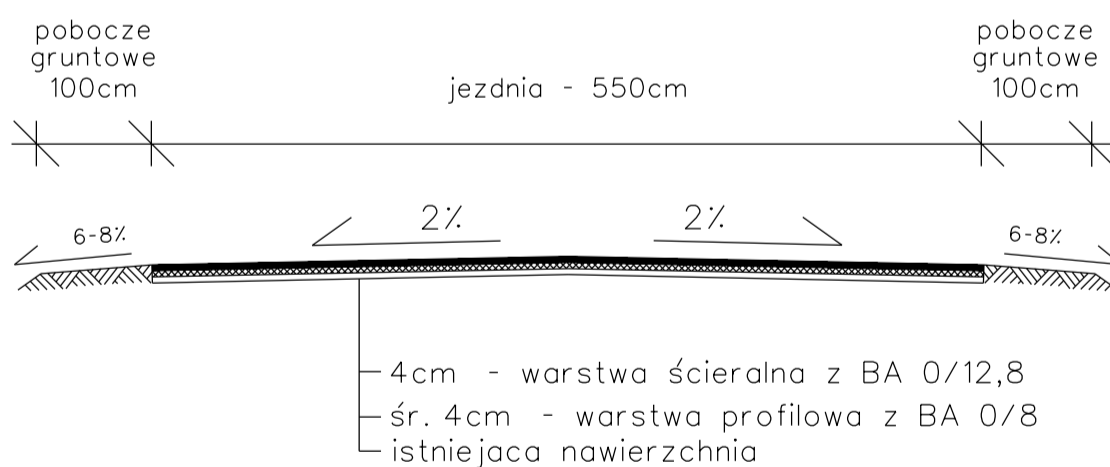

Nazwa inwestycji	Przebudowa drogi nr 1029C Zdroje - Wierzchy		
Tytuł opracowania	PRZEKROJE KONSTRUKCYJNE	Skala 1:50	Nr rys. 2a
Opracował:	mgr inż. Adam Meller	06.2014	Podpis: