



Przekrój nr 4
 odcinek drogi 1029C
 od km 4+960 do km 5+060
 od km 5+450 do km 5+650

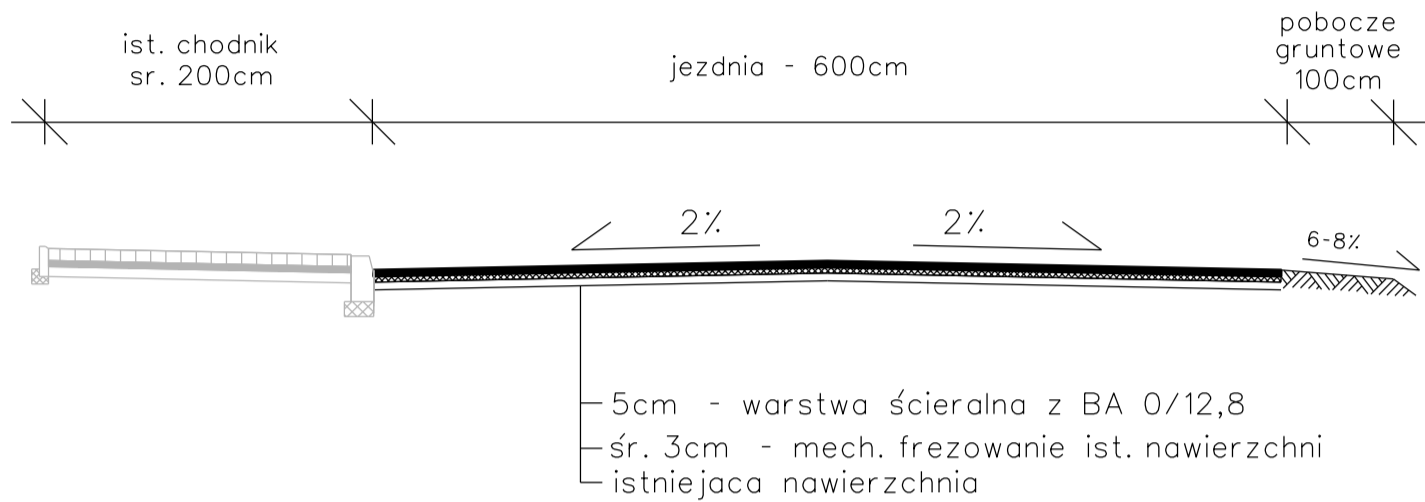

Przekrój nr 5
 odcinek drogi 1029C
 od km 5+060 do km 5+450

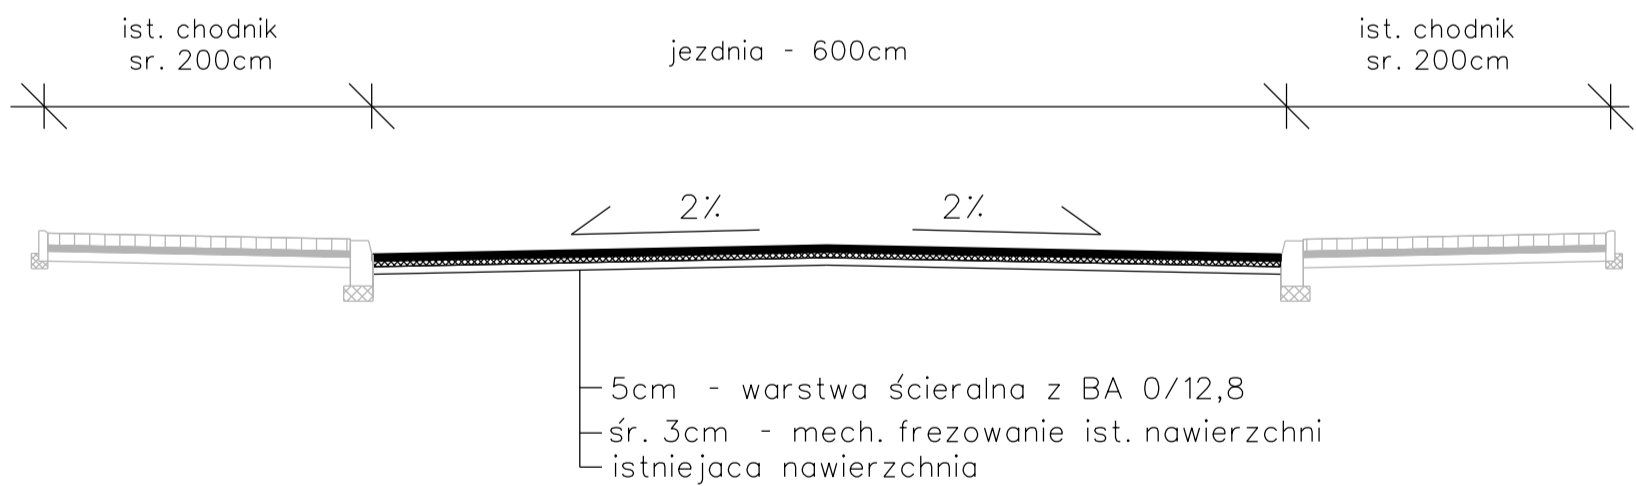

Nazwa inwestycji	Przebudowa drogi nr 1029C Zdroje - Wierzchy		
Tytuł opracowania	PRZEKROJE KONSTRUKCYJNE	Skala 1:50	Nr rys. 2c
Opracował:	mgr inż. Adam Meller	06.2014	Podpis: