



Przekrój nr 5
 odcinek drogi 1029C
 od km 5+060 do km 5+450

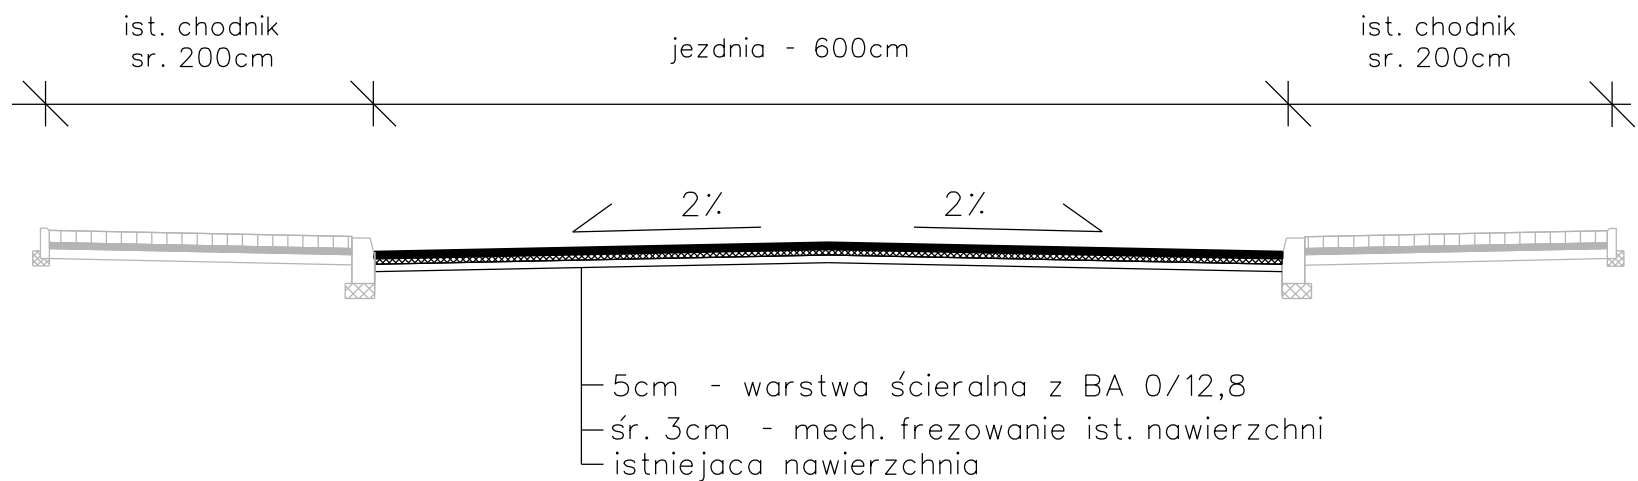

Przekrój nr 6
 odcinek drogi 1029C
 od km 5+650 do km 6+300

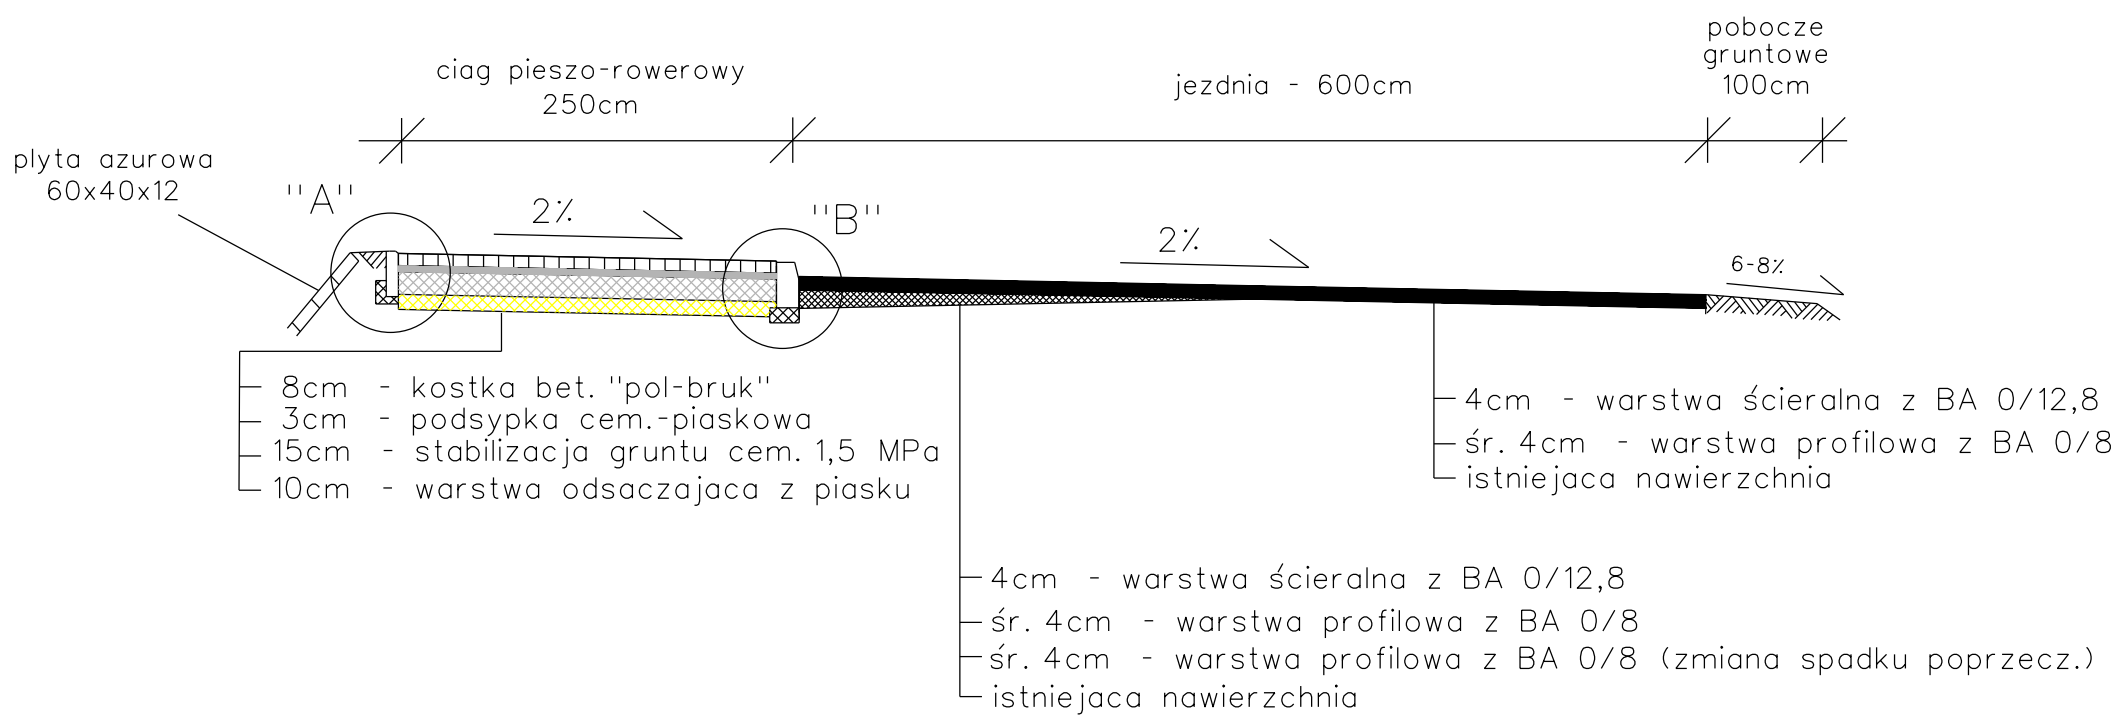

Nazwa inwestycji	Przebudowa drogi nr 1029C Zdroje - Wierzchy		
Tytuł opracowania	PRZEKROJE KONSTRUKCYJNE	Skala 1:50	Nr rys. 2c
Opracował:	mgr inż. Adam Meller	06.2014	Podpis: