



Przekrój nr 7
 odcinek drogi 1029C
 przepust - km 1+650
 przepust - km 4+860

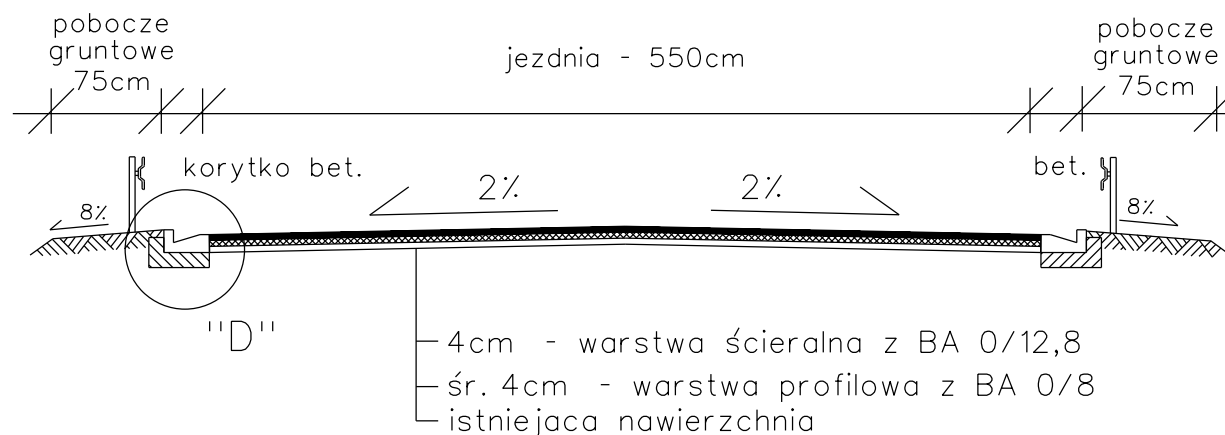

Przekrój nr 8
 odcinek drogi 1029C
 Przepust pod droga - km 4+850

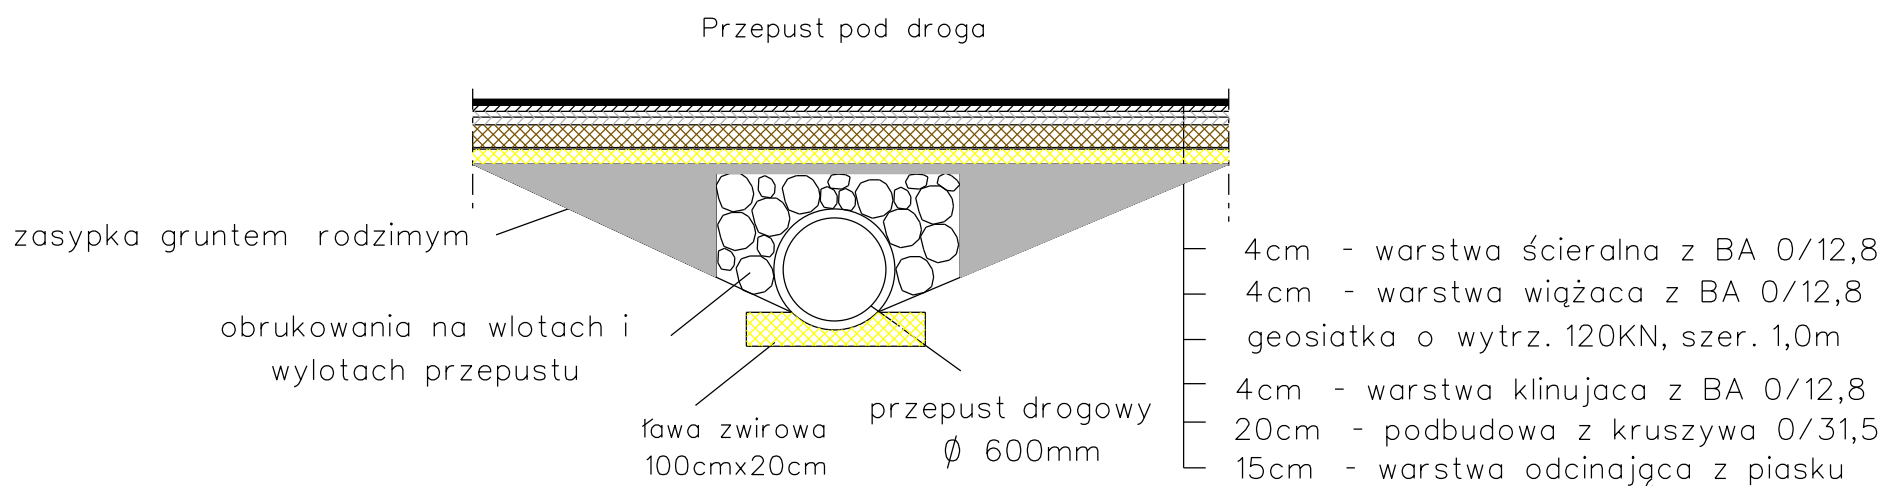

Nazwa inwestycji	Przebudowa drogi nr 1029C Zdroje - Wierzchy		
Tytuł opracowania	PRZEKROJE KONSTRUKCYJNE	Skala 1:50	Nr rys. 2d
Opracował:	mgr inż. Adam Meller	06.2014	Podpis: