



Przekrój nr 9

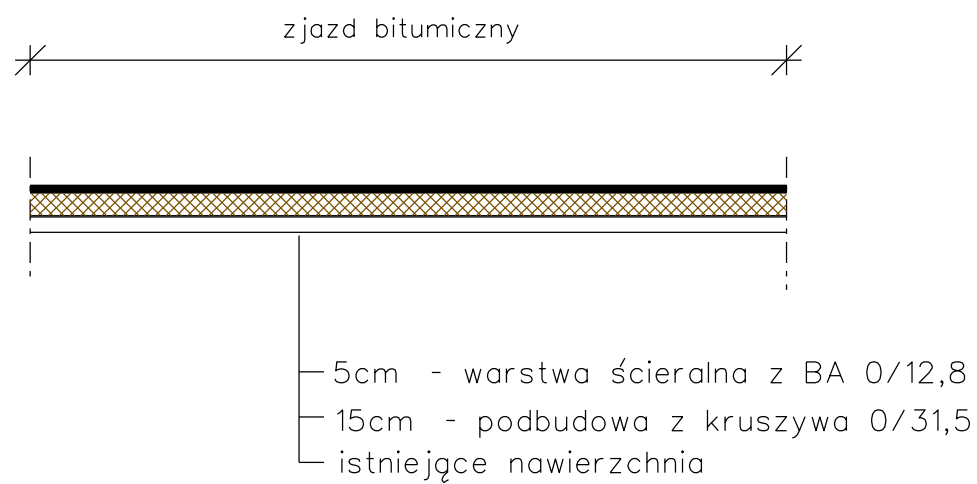

Przekrój nr 10

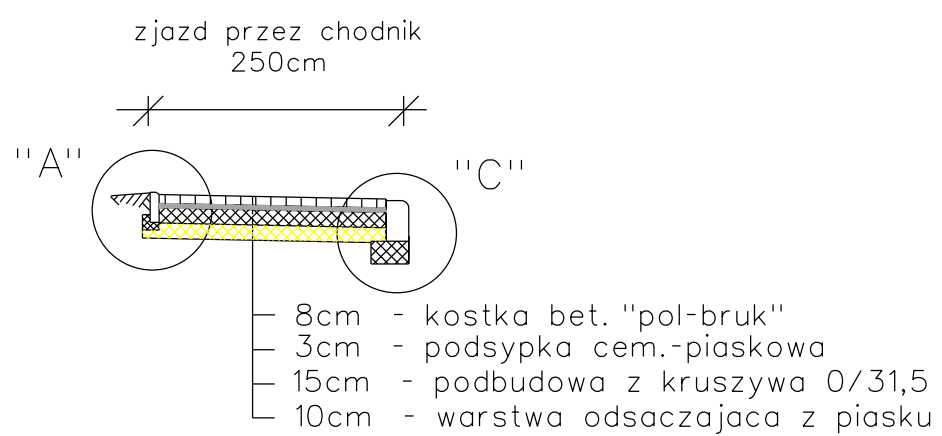

Nazwa inwestycji	Przebudowa drogi nr 1029C Zdroje - Wierzchy		
Tytuł opracowania	PRZEKROJE KONSTRUKCYJNE	Skala 1:50	Nr rys. 2e
Opracował:	mgr inż. Adam Meller	06.2014	Podpis: