



# Przekroj nr 11

## Wloty skanalizowane

### skrzyżowanie drog 1211C i 1029C

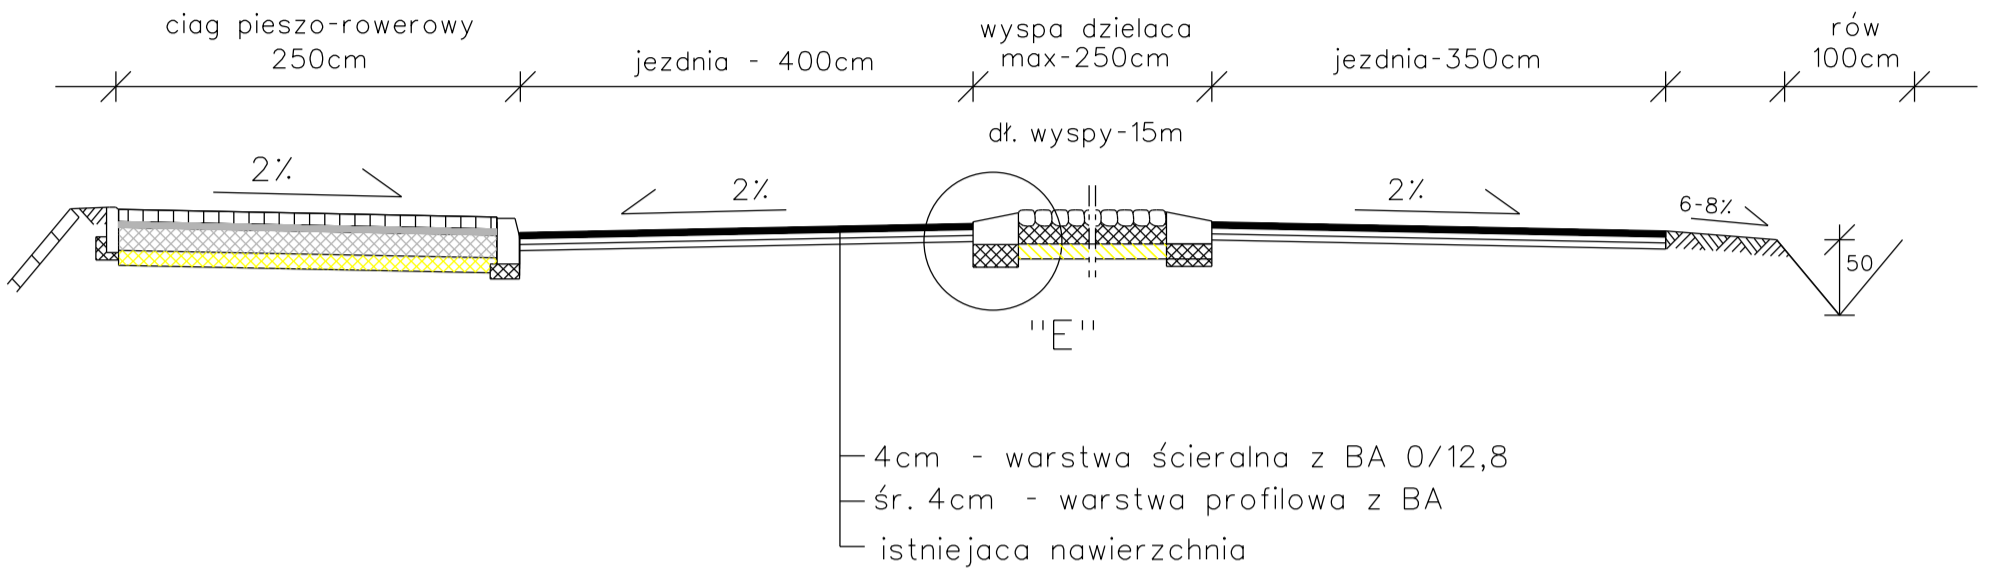

#### SZCZEGÓŁY KONSTRUKCYJNE

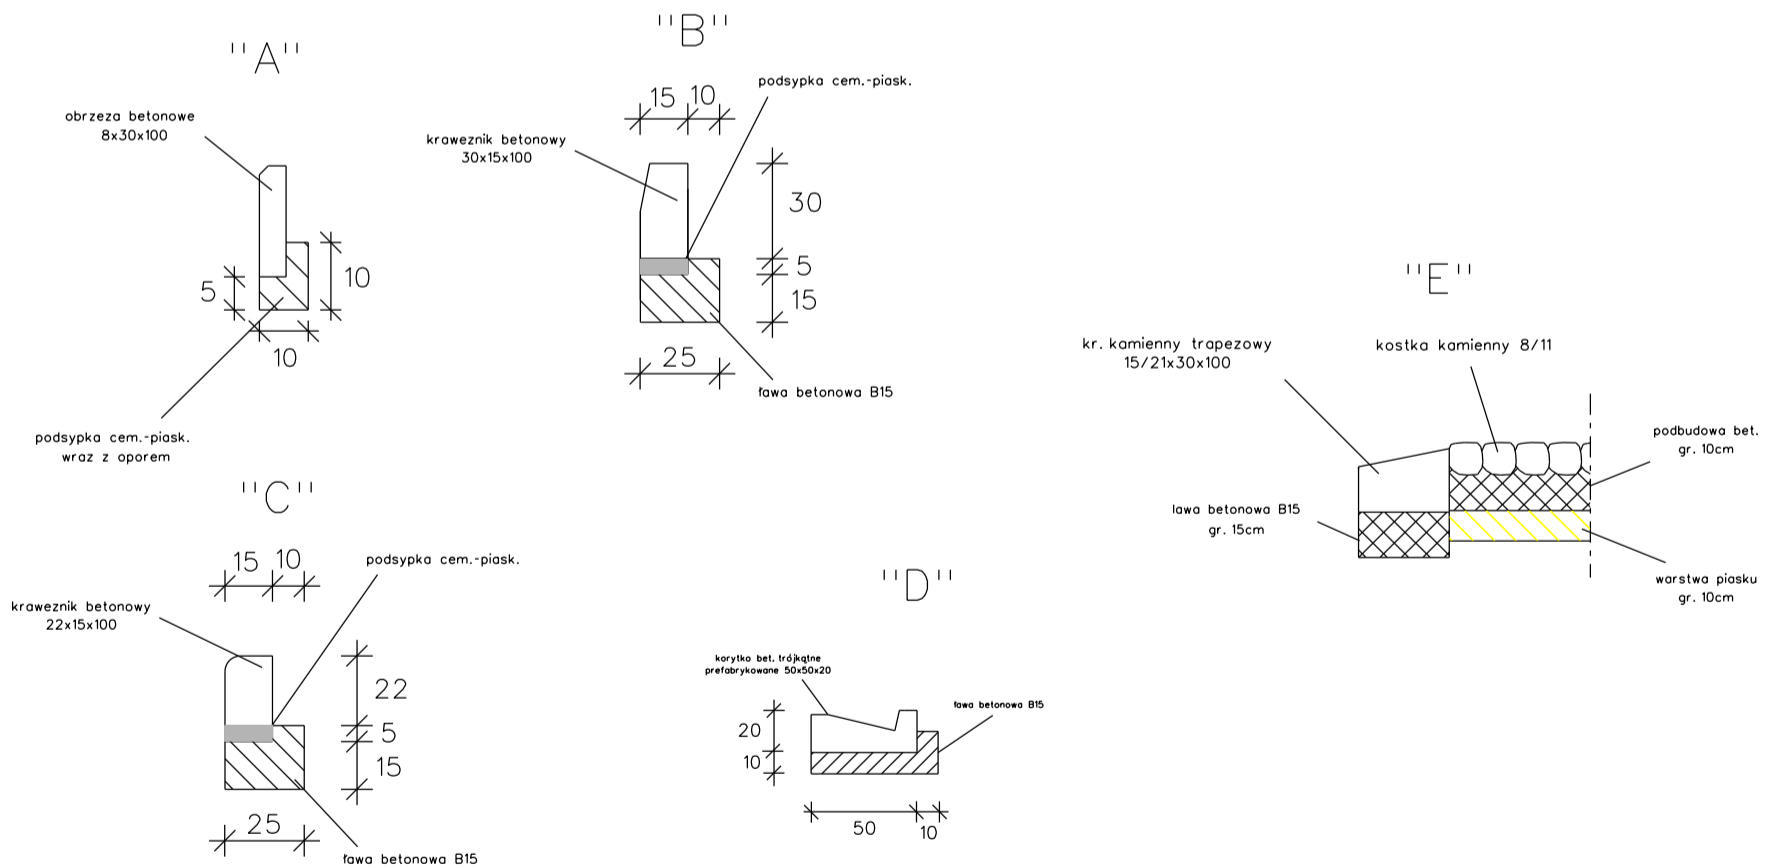

Nazwa inwestycji	Przebudowa drogi nr 1029C Zdroje - Wierzchy		
Tytuł opracowania	PRZEKROJE KONSTRUKCYJNE	Skala 1:50	Nr rys. 2f
Opracował:	mgr inż. Adam Meller	06.2014	Podpis: