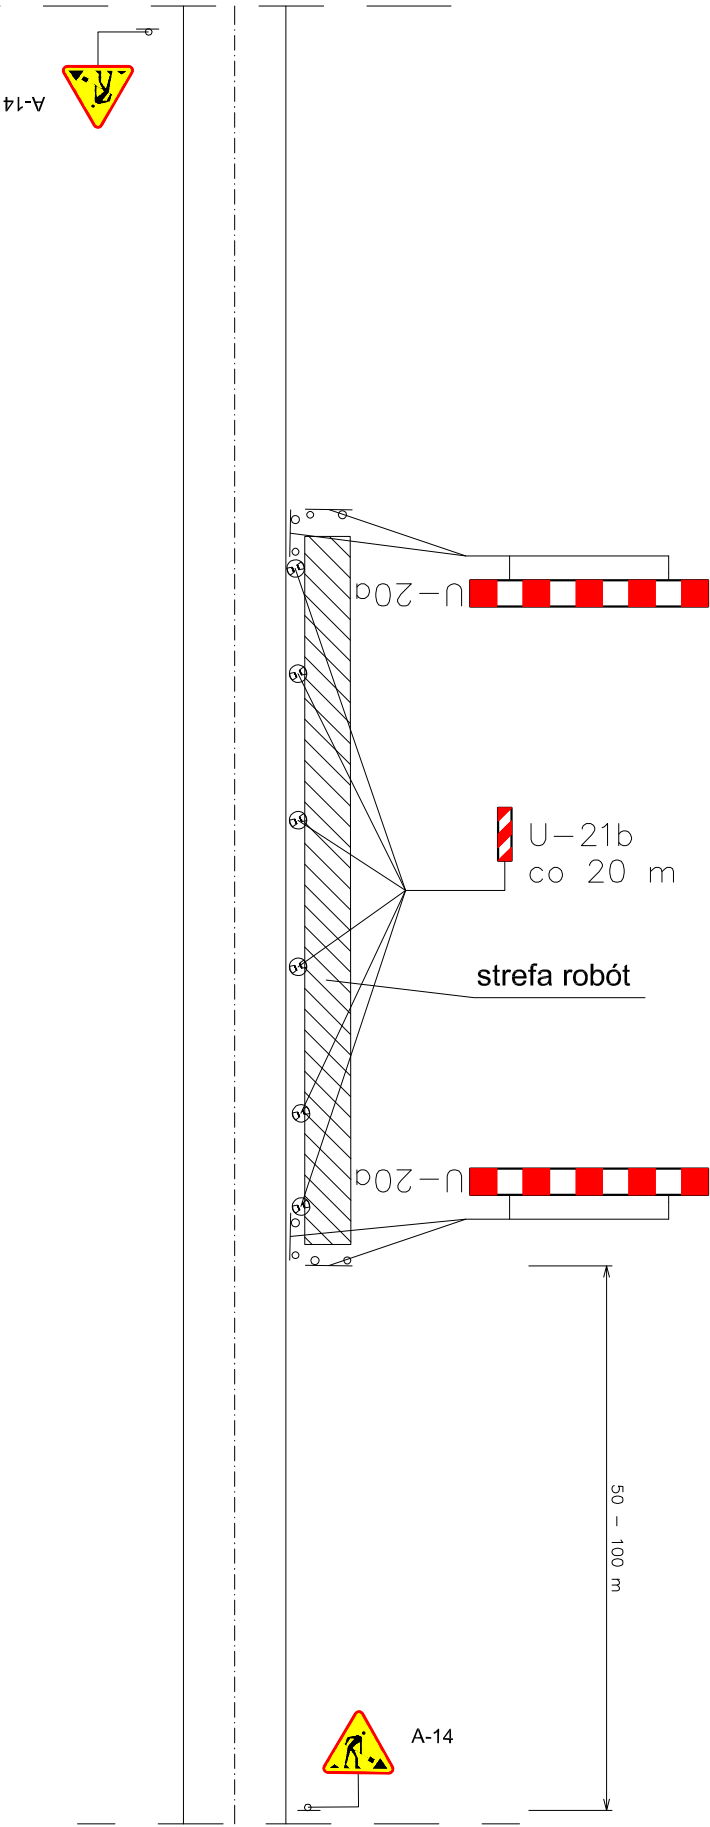

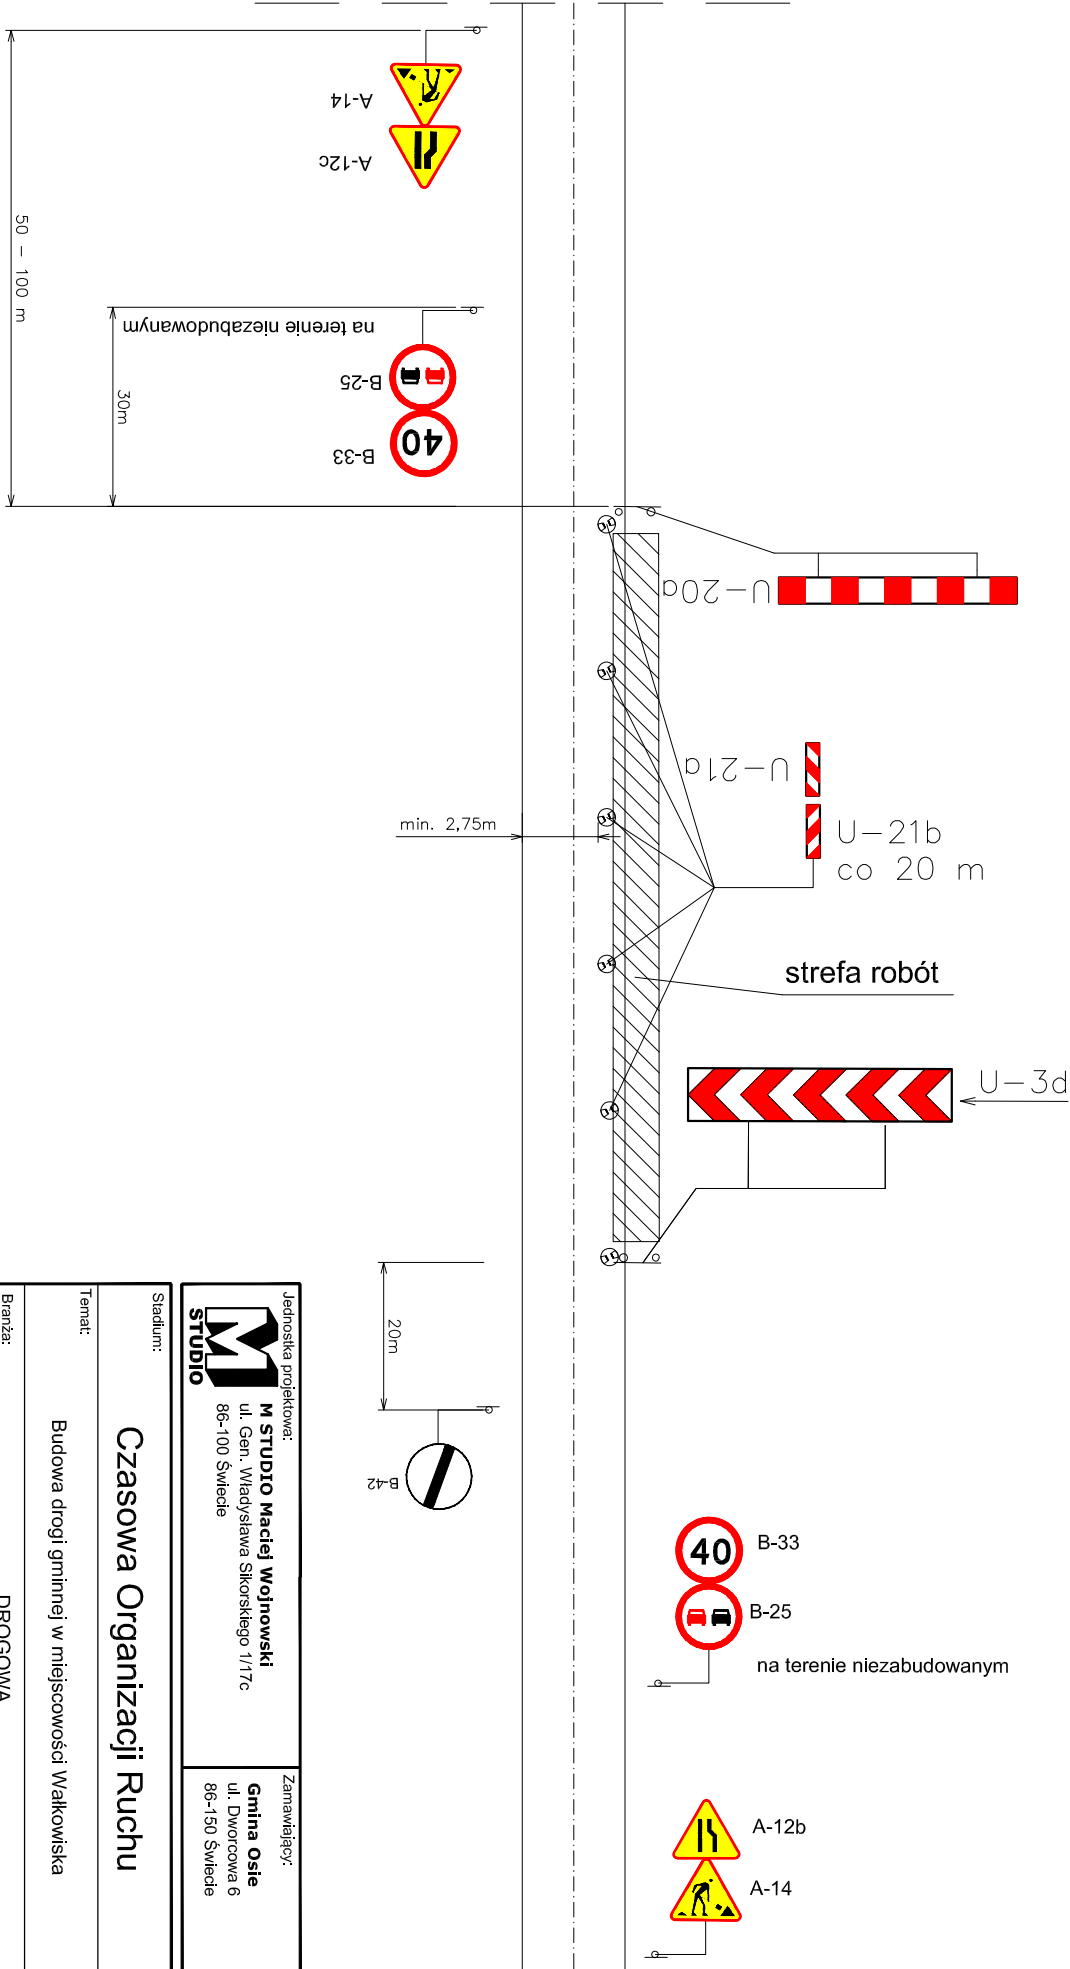



Schemat I - roboty prowadzone w poboczu drogi



Jednostka projektowa:  M STUDIO Maciej Wojnowski ul. Gen. Władysława Sikorskiego 1/17c 86-100 Świdwie		Zamawiający: Gmina Osie ul. Dworcowa 6 86-150 Świdwie	
Stadium: Czasowa Organizacji Ruchu			
Temat: Budowa drogi gminnej w miejscowości Wałkowiśka			
Branża: DROGOWA			
Tytuł rysunku: Schemat oznakowania			
ZESPÓŁ PROJEKTOWY			
Funkcja	Imię i Nazwisko	Numer uprawnień	Podpis
OPRACOWAŁ	mgr Maciej Soska	-	
data	nr rys.	faza	Tom
03.2018	2.1	COR	-

Schemat III - roboty prowadzone przy jednostronnym zajęciu jezdni (teren niezabudowany)



Jednostka projektowa:		Zamawiający:	
<div>M STUDIO Maciej Wojnowski ul. Gen. Władysława Sikorskiego 1/17c 86-100 Świdwie</div>		<div>Gmina Osie ul. Dworcowa 6 86-150 Świdwie</div>	
Stadium:			
Czasowa Organizacji Ruchu			
Temat:			
Budowa drogi gminnej w miejscowości Wałkowińska			
Branża:			
DROGOWA			
Tytuł rysunku:			
Schemat oznakowania			
ZESPÓŁ PROJEKTOWY			
Funkcja	Imię i Nazwisko	Numer uprawnień	Podpis
OPRACOWAŁ	mgr Maciej Soska	-	
data	nr rys.	faza	Tom
03.2018	2.3	COR	-