


PRZEKRÓJ POPRZECZNY I-I

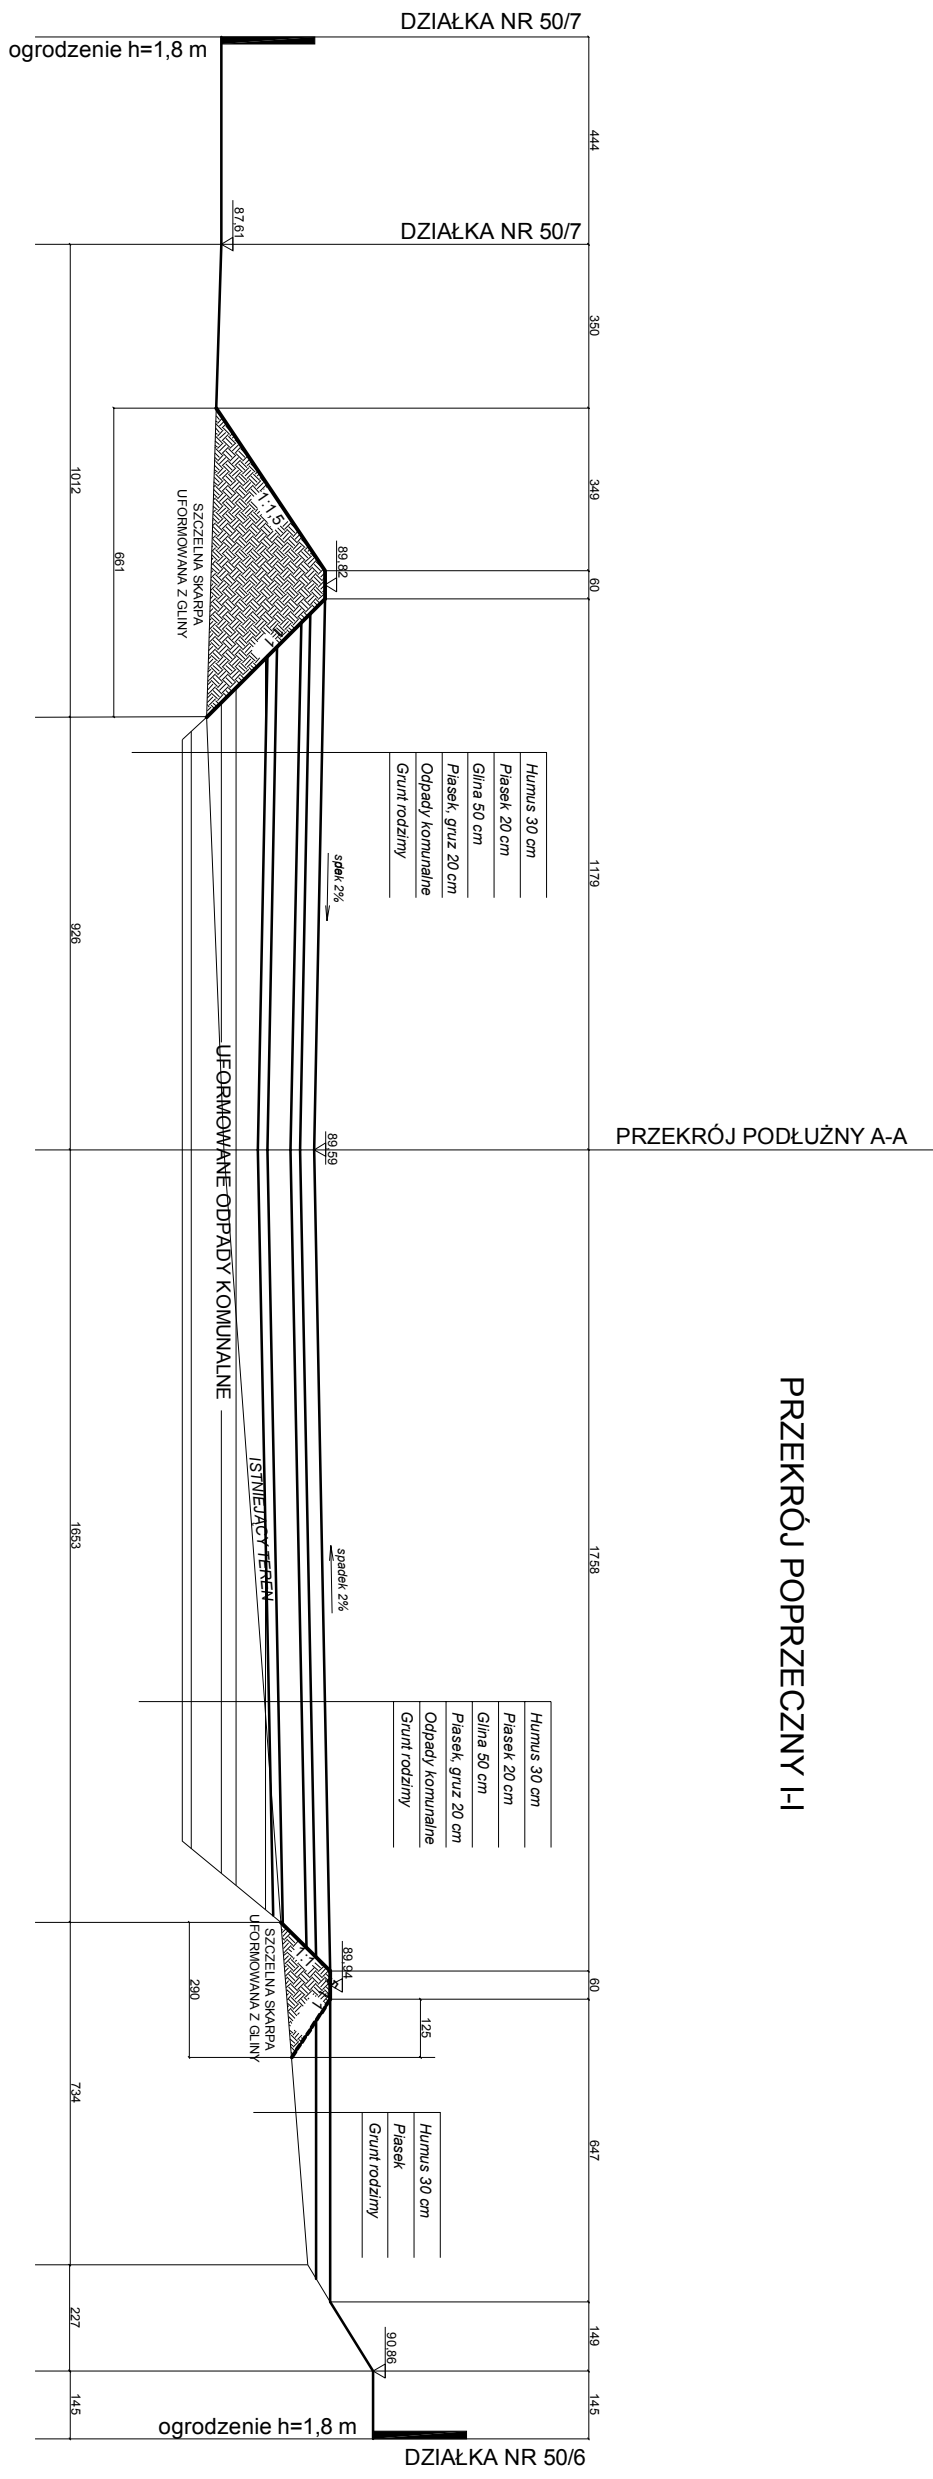

Jednostka projektowa MAGA Agencja Master 60 - 500 Tuchola, ul. Wajęta 20	
Stanowisko odpadów w m. Wierzbicy Obręb gospodarczy Wierzbicy, gmina Osiek	
Adres	Wierzbicy, gmina Osiek Dzielnia 5 nr ewd/50/5
Typu	Przekrój poprzeczny I - I
Przebieg	Złagiszew Karłow
Skala	Konstrukcyjno - budowlana
Nr ust. bud.	UAM-KZ-7910-03787
5	