

pręt ze stali nierdzewnej ϕ 20 mm

120

40

ława z betonu C25/30


Humus 30 cm

Piasek 20 cm

Glina 50 cm

Piasek 20 cm

Warstwa odpadów

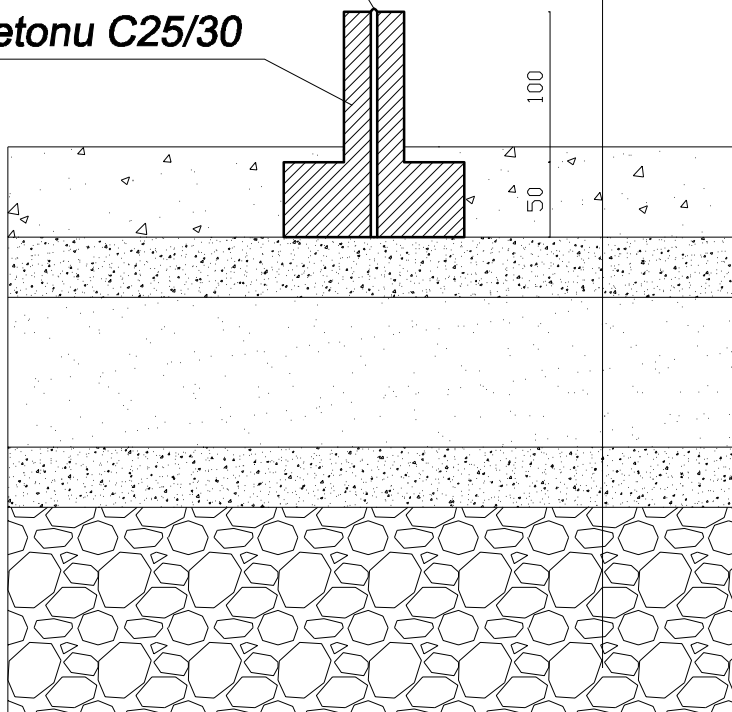

| Składowisko odpadów w Wierzach Obręb geodezyjny Wierzchy, gmina Osie | | | Nr rys. 8 |
|---|----------------------------|---|--------------|
| Jednostka projektowa MAGA Agencja Miar - 500 Tuchola, ul. Wiejska 20 | Inwestor | Gmina Osie | Data |
| | Adres | 86-150 Osie, ul. Dworocowa 6 | 20.02.2015 |
| | Tytuł rysunku | Reper kontrolny | Skala 1:50 |
| | Projektant | mgr inż. Zbigniew Klinicki | |
| | Specjalność Nr upr.bud. | konstrukcyjno - budowlane UAN-KZ-7210-237/87 | |
| Asystent projektanta | _____ | | |