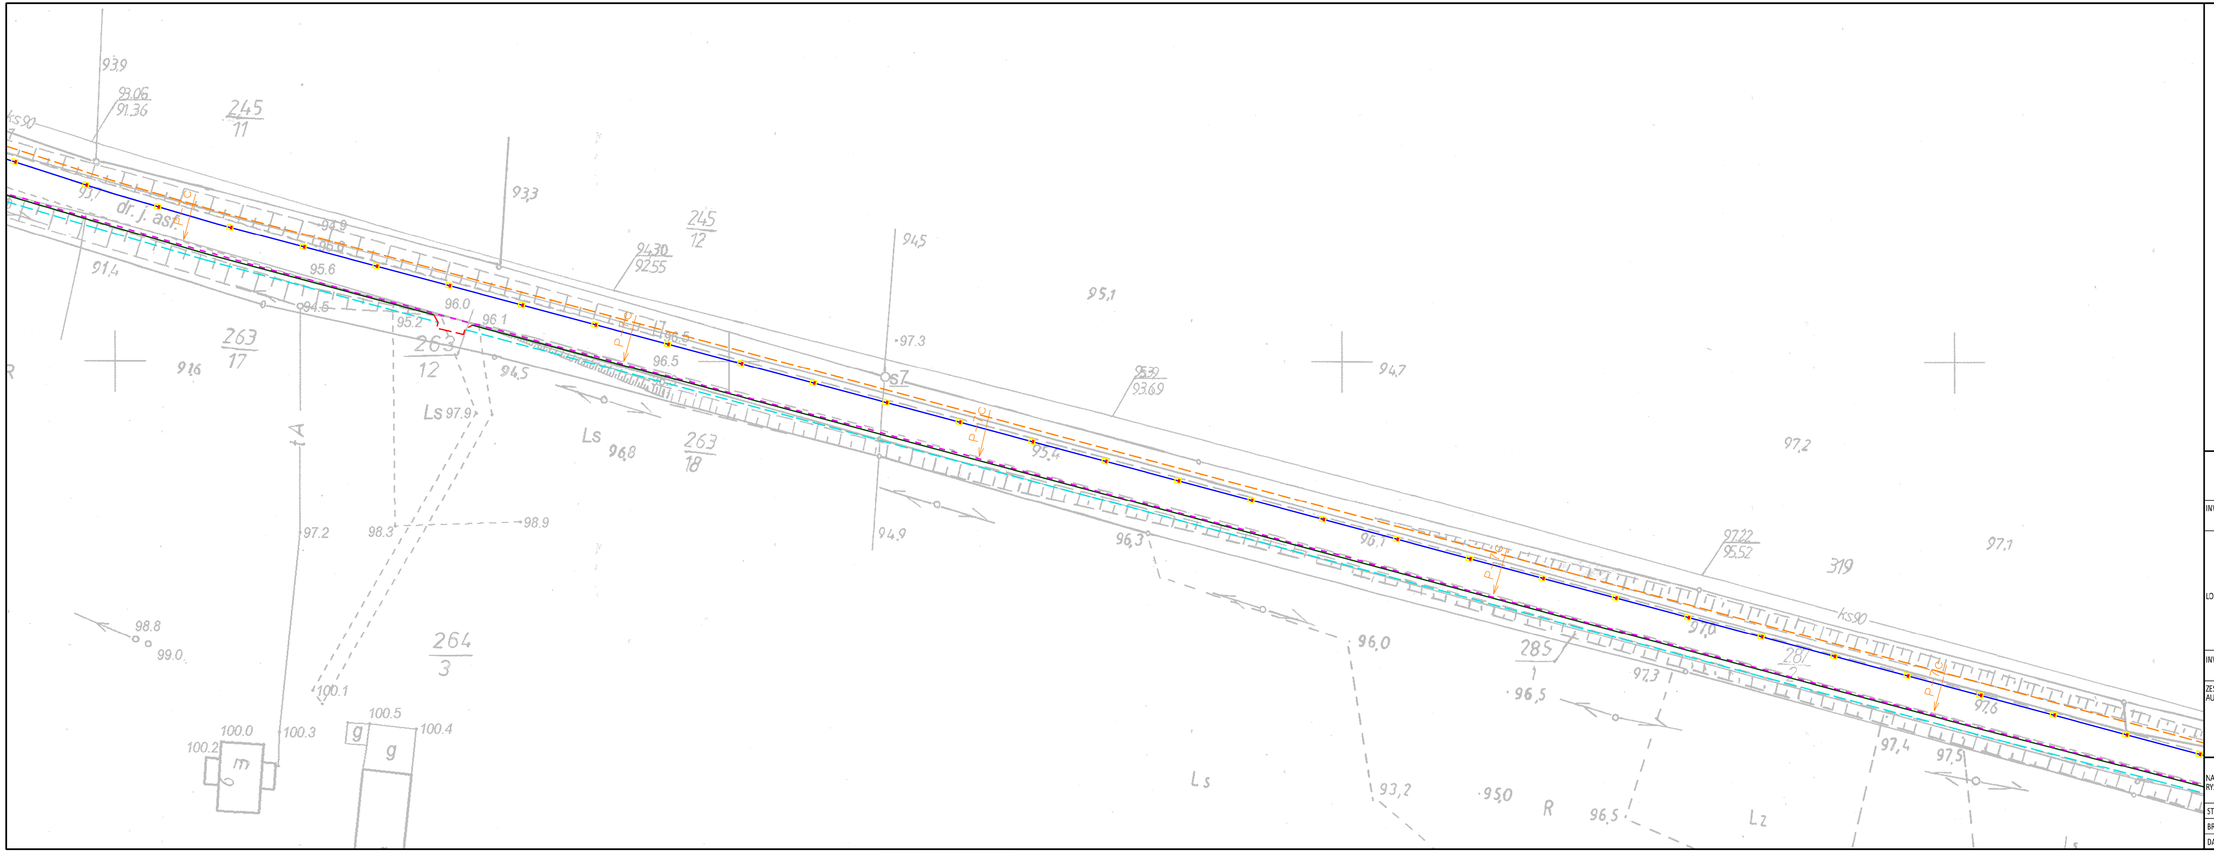

Legenda:

- Znaki pionowe istniejące do wymiany
- Znaki pionowe do demontażu
- Znaki pionowe projektowane
- Oznakowanie poziome projektowane (grubowarstwowe białe)
- Puntowe projektowane elementy odblaskowe dwustronne

LAPIS Artur Kamiński
ul. Igrzyskowa 1/46
85-796 Bydgoszcz

INWESTYCJA	Przebudowa drogi Osie - Miedzno
LOKALIZACJA	Droga Osie - Miedzno - m. Osie, Miedzno
INWESTOR	Gmina Osie

ZESPÓŁ AUTORSKI	FUNKCJA	IMIĘ I NAZWISKO	NR UPRAWNIEŃ	PODPIS
	Opracował:			

NAZWA RYSUNKU	Stała Organizacja Ruchu			
STADIUM	D. B-W	SKALA:	1:500	NR RYS.: 1.06
BRANŻA	DROGOWA			
DATA				