



Budowa boiska wielofunkcyjnego o nawierzchni poliuretanowej w miejscowości Wierzchy 21			Nr rys.
Biuro projektowe <b>MAGA</b> <small>88-500 Turonie, ul. Wielka 4</small>	Inwestor	Gmina Osie Osie, ul. Dworcowa 6	Data 25.10.2010
	Tytuł rysunku	<b>Rzuty boisk</b>	Skala 1:150
	Projektant	Zbigniew Klinicki	
	Specjalność Nr upr.bud.	konstrukcyjno - budowlana UAN-KZ-7210-237/87	



## Przekrój przez nawierzchnie poliuretanową boiska

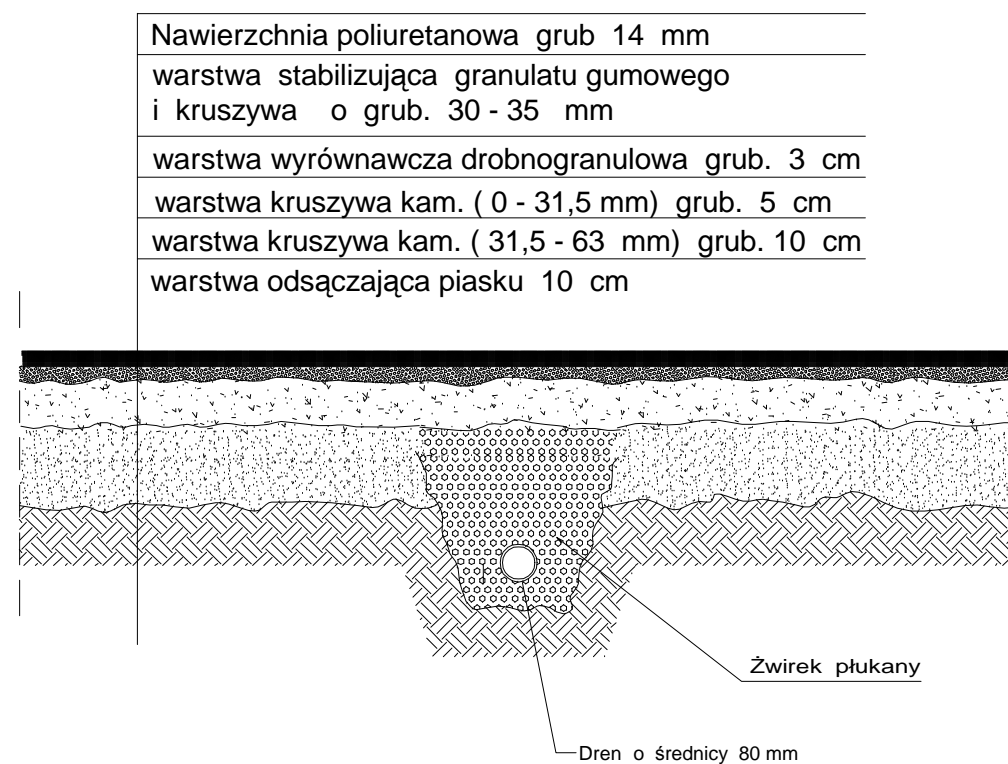

## Przekrój przez nawierzchnie utwardzone - place

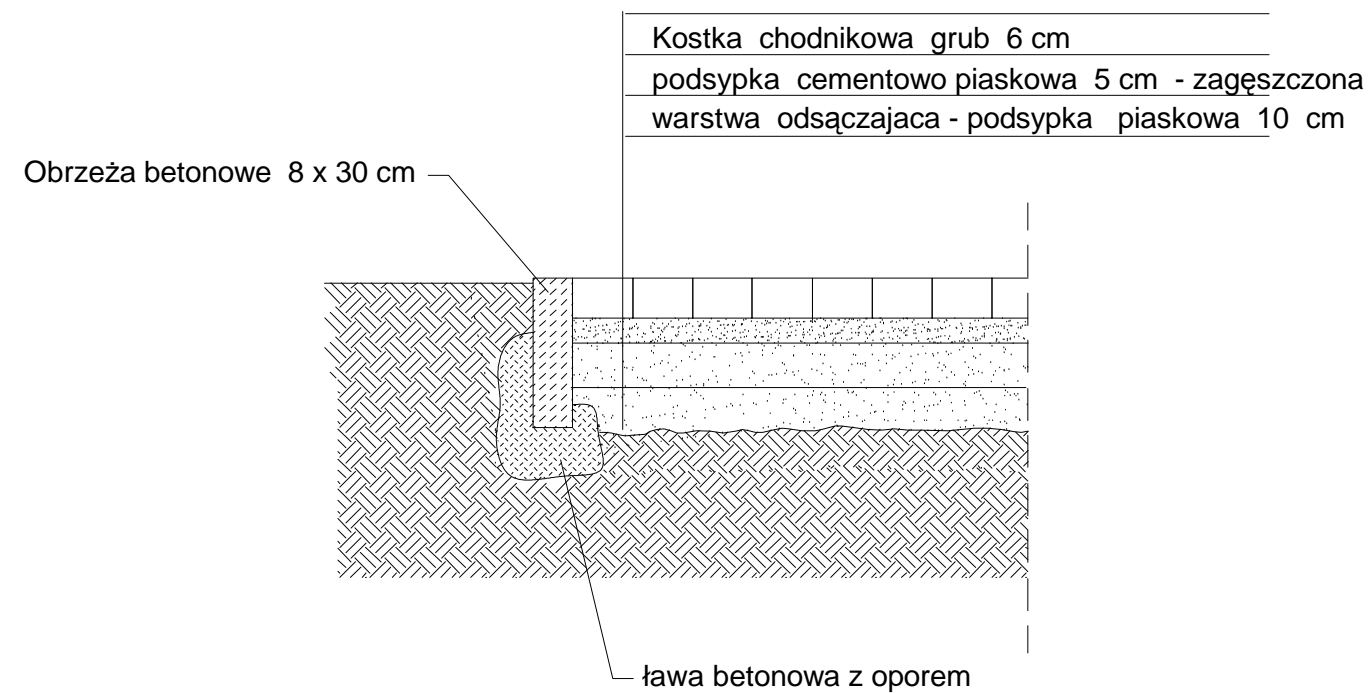

Budowa boiska wielofunkcyjnego o nawierzchni poliuretanowej w miejscowości Wierzchy 21			Nr rys.
Biuro projektowe <b>MAGA</b> 89 - 500 Tuchola, ul. Wiejska 4	Inwestor	Gmina Osie Osie, ul. Dworcowa 6	Data 31.08.2012
	Tytuł rysunku	<b>Przekrój przez nawierzchnie</b>	
	Projektant	Zbigniew Klinicki	
	Specjalność Nr upr.bud.	konstrukcyjno - budowlana UAN-KZ-7210-237/87	

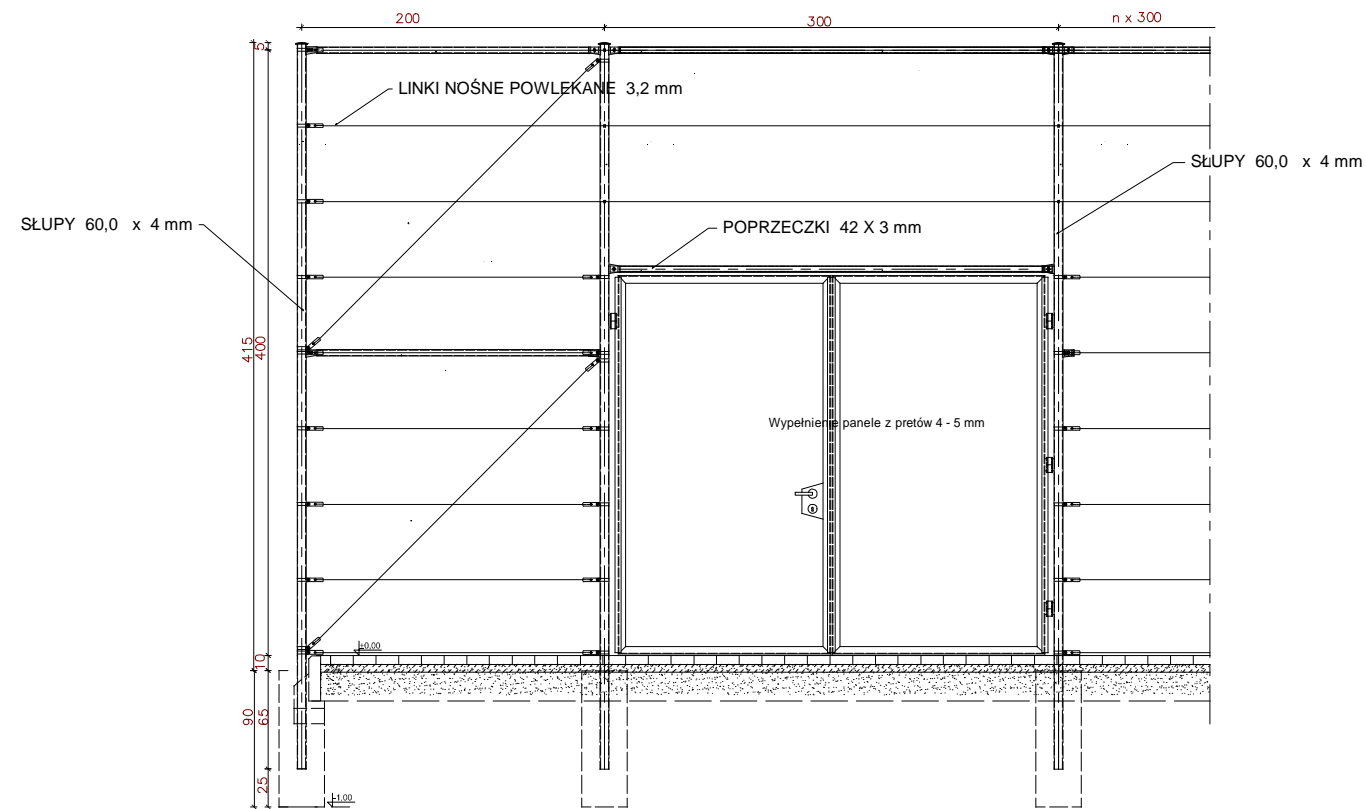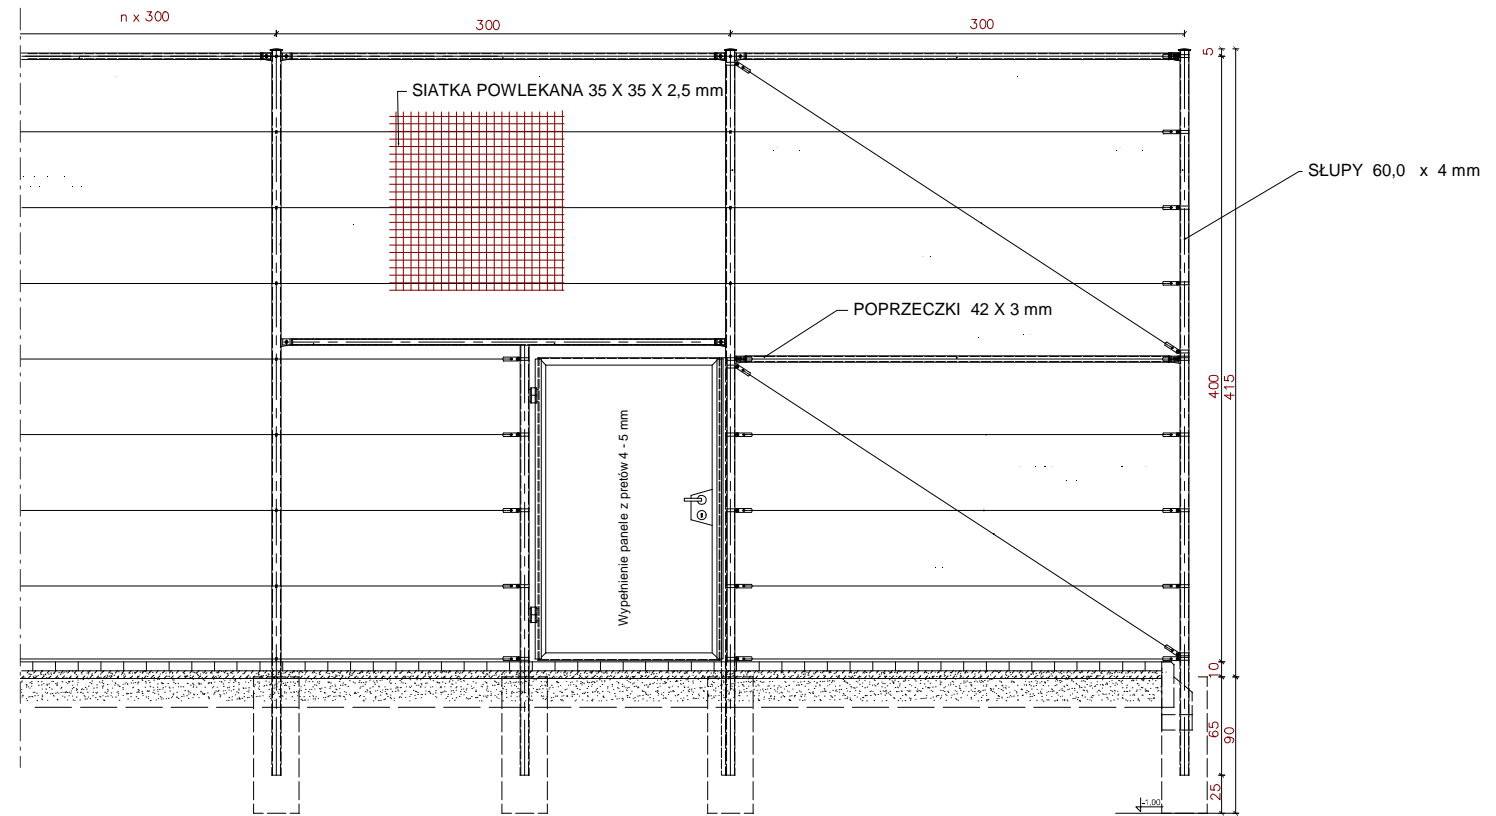

Budowa boiska wielofunkcyjnego o nawierzchni poliuretanowej w miejscowości Wierzchy 21			Nr rys.
Biuro projektowe <b>MAGA</b> 89 - 500 Tuchola, ul. Wiejska 4	Inwestor	Gmina Osie Osie, ul. Dworcowa 6	Data 31.08.2012
	Tytuł rysunku	<b>Elementy ogrodzenia</b>	Skala 1:50
	Projektant	Zbigniew Klinicki	
	Specjalność Nr upr.bud.	konstrukcyjno - budowlana UAN-KZ-7210-237/87	