


Przekrój nr1


od km 0+000 do km 0+070

od km 0+120 do km 0+980

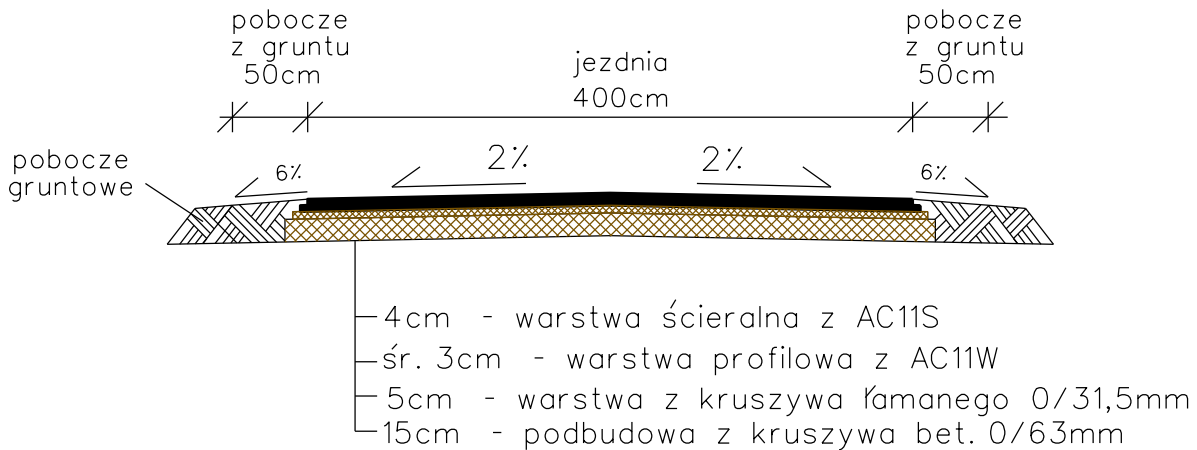

Przekrój nr 2

od km 0+070 do km 0+120

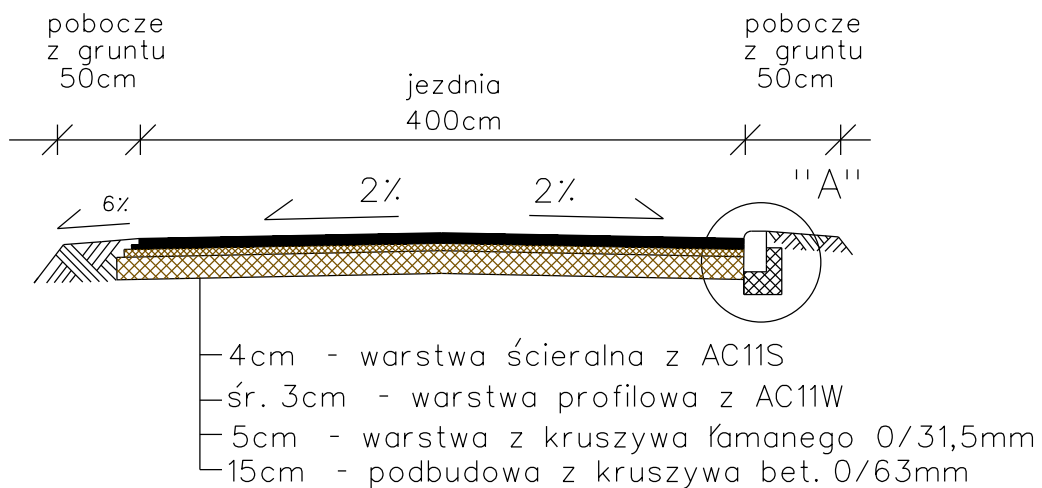

<i>inwestor</i>	<i>Gmina Osie</i>		
<i>Lokalizacja</i>	<i>Przebudowa drogi gminnej Łązek - Szarlata</i>		
<i>Tytuł opracowania</i>	<i>PRZEKROJE KONSTRUKCYJNE</i>	<i>Skala 1:50</i>	<i>Nr rys. 2a</i>
<i>Opracował:</i>	<i>mgr inż. Adam Meller</i>	<i>12.2015</i>	<i>Podpis:</i>