



Przekrój nr 3

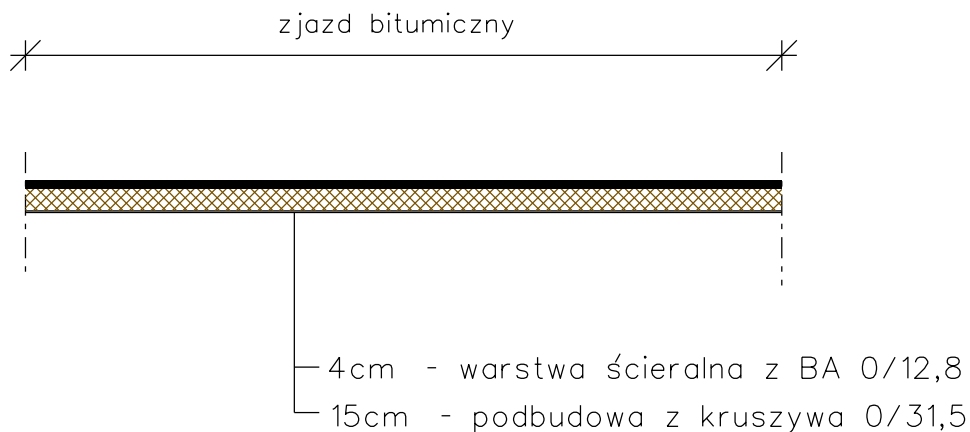

SZCZEGÓŁY KONSTRUKCYJNE

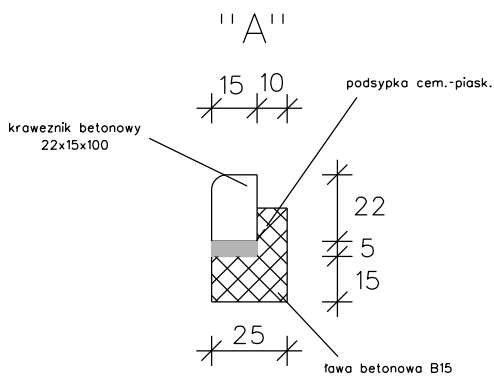

| | | | |
|--------------------------|--|-----------------------|-----------------------|
| <i>Inwestor</i> | <i>Gmina Osie</i> | | |
| <i>Lokalizacja</i> | <i>Przebudowa drogi gminnej Łązek - Szarlata</i> | | |
| <i>Tytuł opracowania</i> | <i>PRZEKROJE KONSTRUKCYJNE</i> | <i>Skala 1:50</i> | <i>Nr rys. 2b</i> |
| <i>Opracował:</i> | <i>mgr inż. Adam Meller</i> | <i>12.2015</i> | <i>Podpis:</i> |