



Przekrój nr 1
 odcinek drogi 1211C
 od km 0+850 do km 1+250

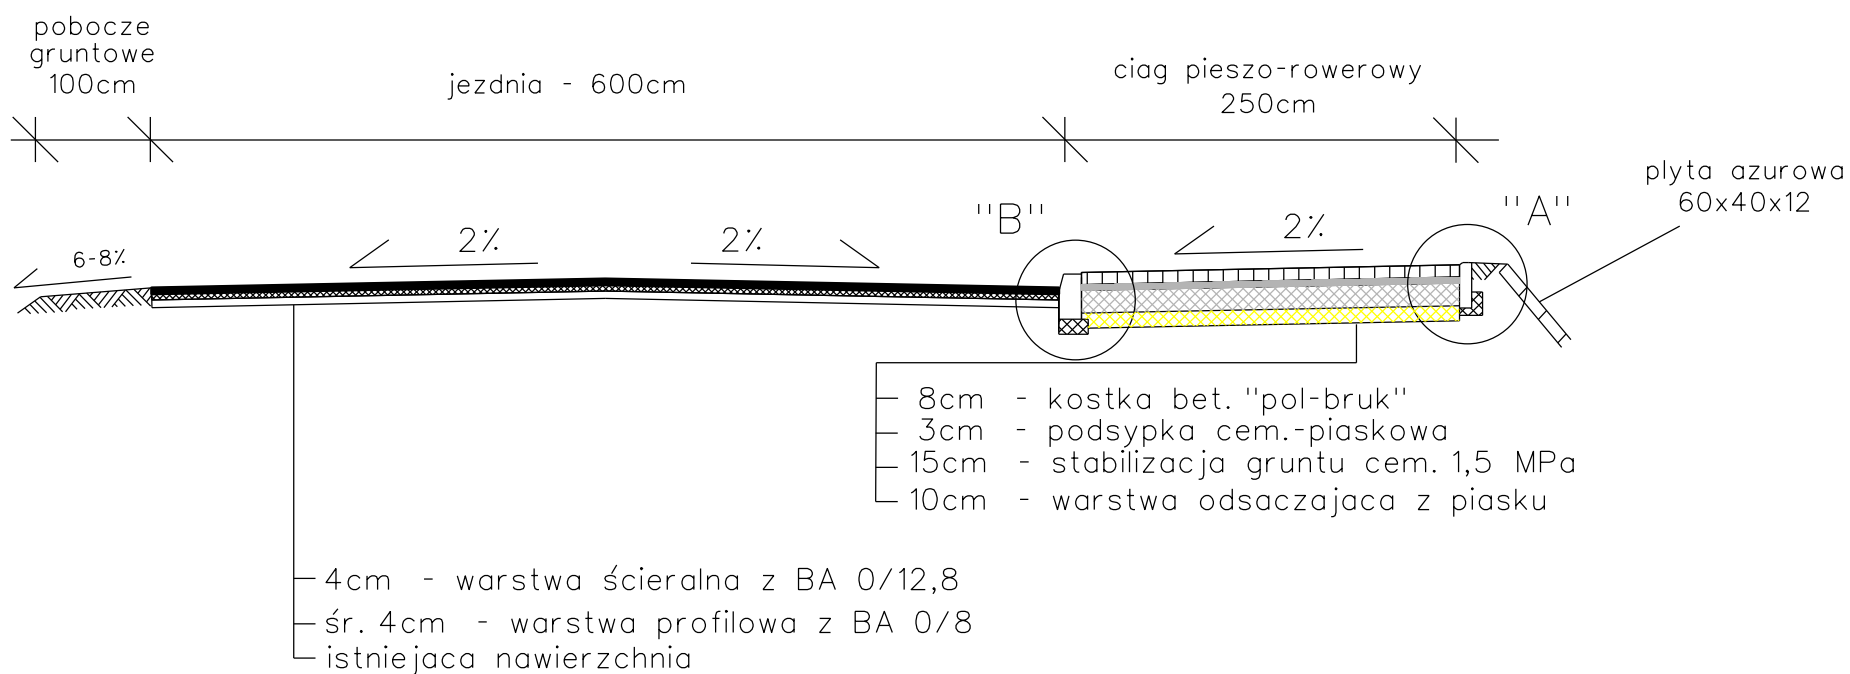

Przekrój nr 2
 odcinek drogi 1029C
 od km 0+860 do km 2+860
 od km 2+900 do km 4+960

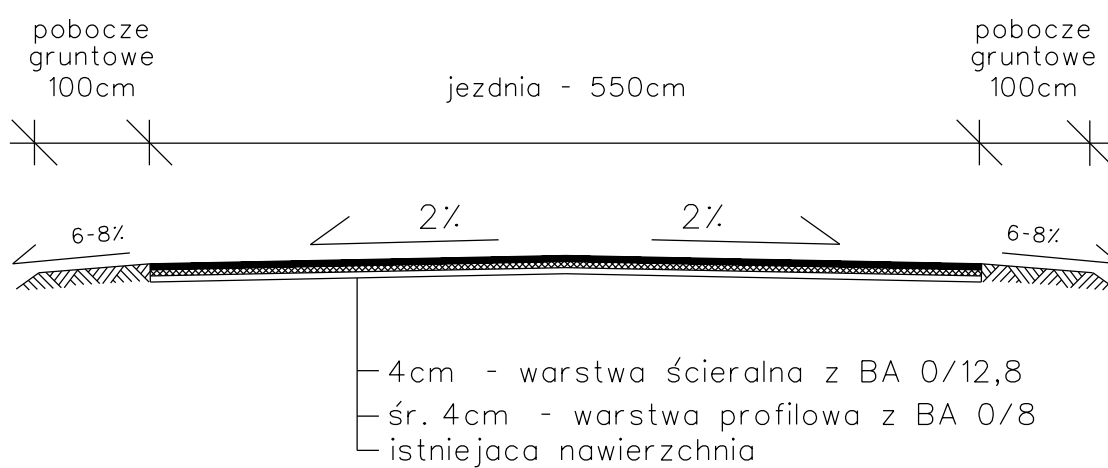

Nazwa inwestycji	Przebudowa drogi nr 1029C Zdroje - Wierzchy		
Tytuł opracowania	PRZEKROJE KONSTRUKCYJNE	Skala 1:50	Nr rys. 2a
Opracował:	mgr inż. Adam Meller	06.2014	Podpis: