



# Przekrój nr 3

odcinek drogi 1029C (m. Pruskie)  
od km 2+860 do km 2+900

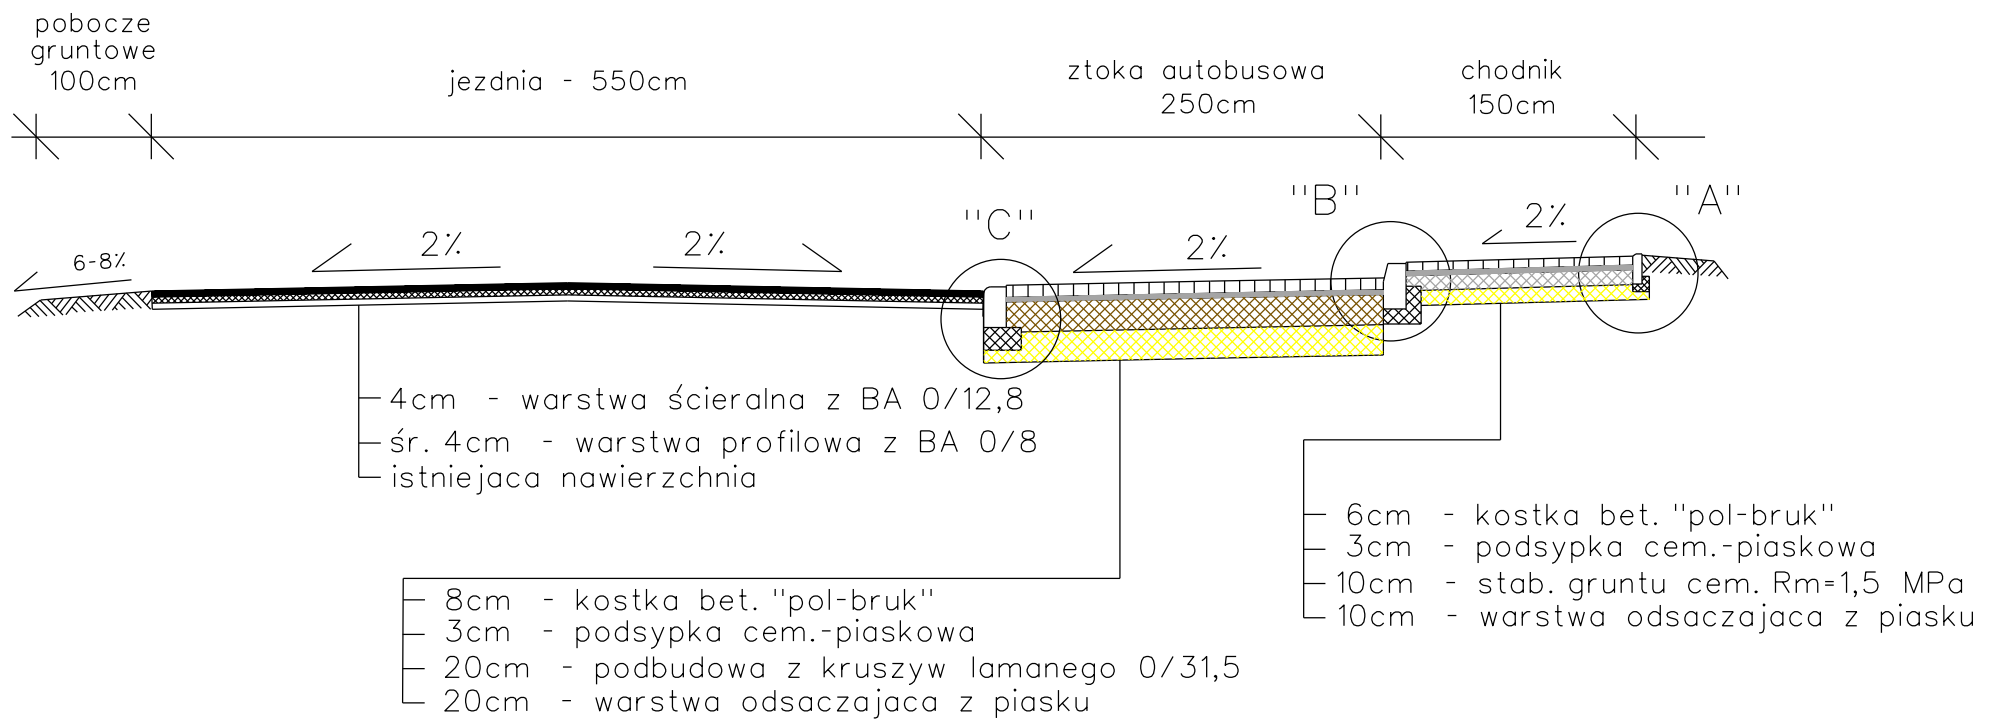

# Przekrój nr 4

odcinek drogi 1029C  
od km 4+960 do km 5+060  
od km 5+450 do km 5+650

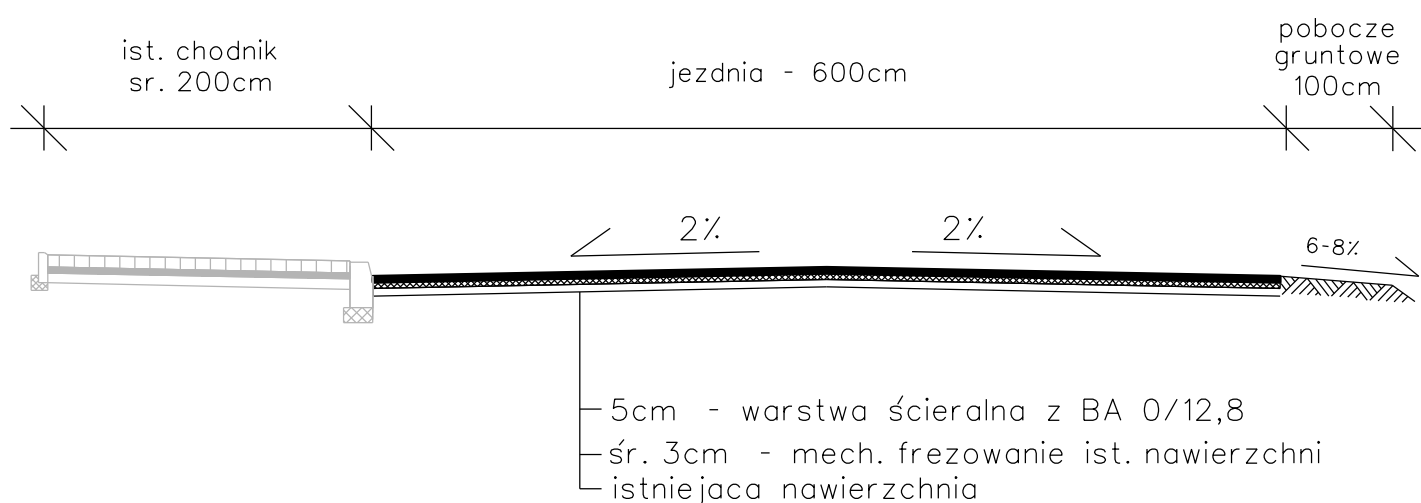

Nazwa inwestycji	Przebudowa drogi nr 1029C Zdroje - Wierzchy		
Tytuł opracowania	PRZEKROJE KONSTRUKCYJNE	Skala 1:50	Nr rys. 2b
Opracował:	mgr inż. Adam Meller	06.2014	Podpis: