



Przekrój nr 5
od km 0+118 do km 0+136

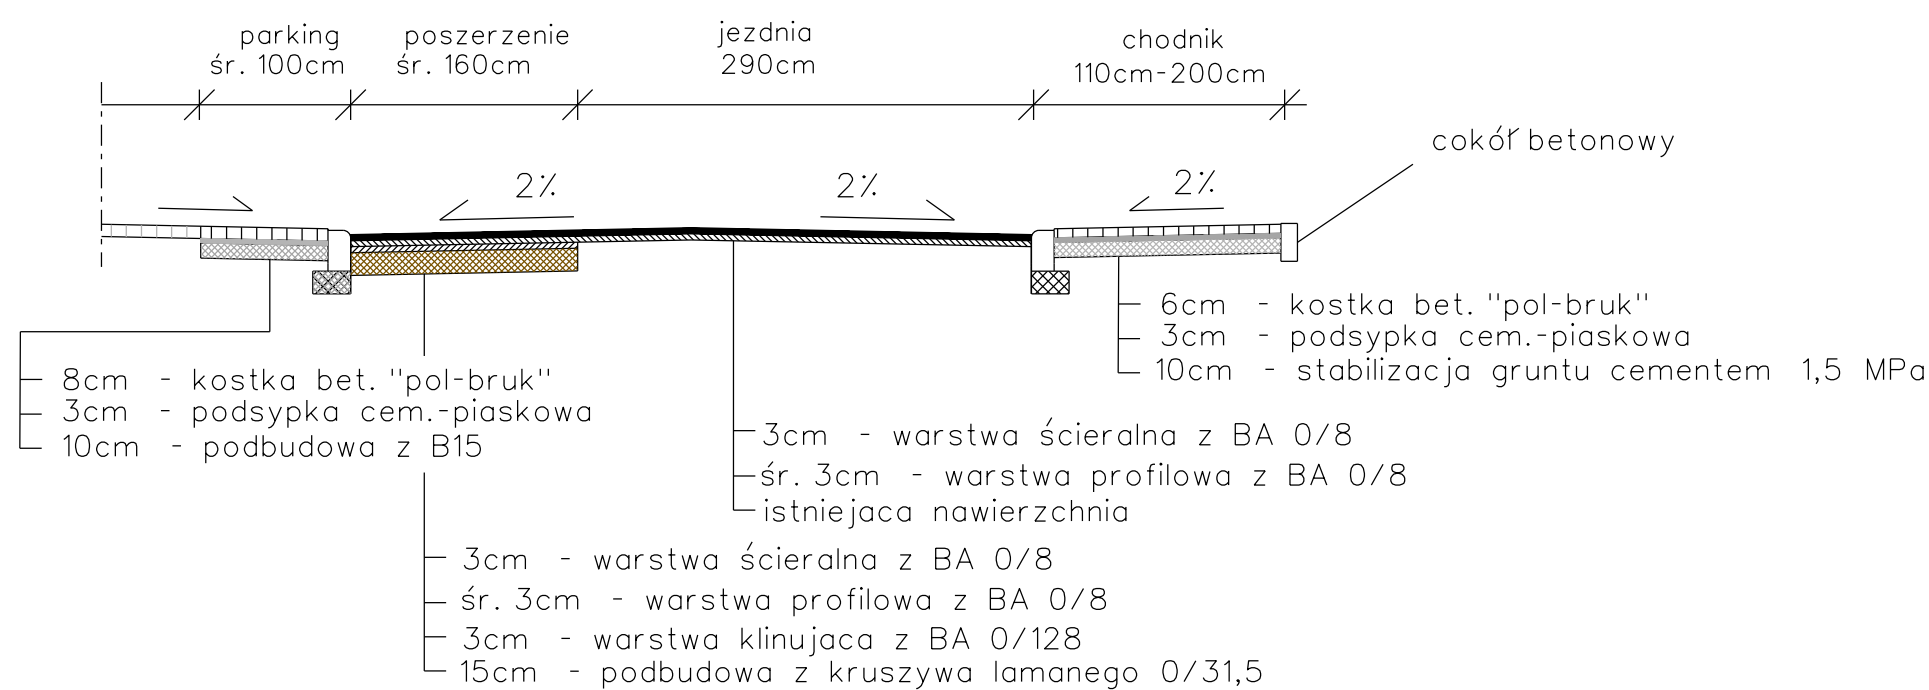

Przekrój nr 6
od km 0+136 do km 0+178

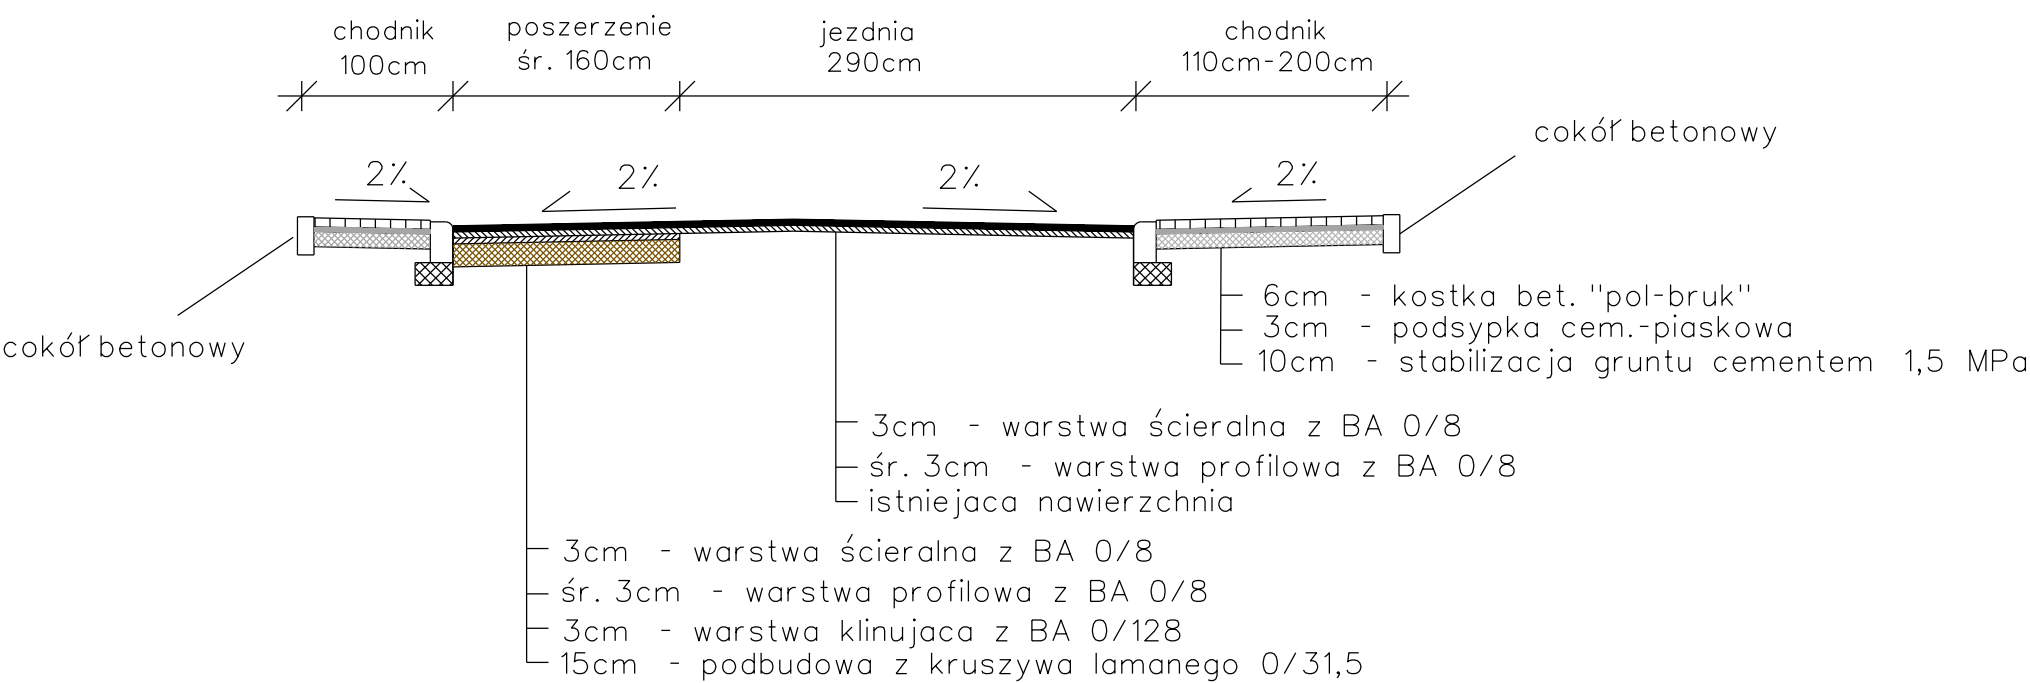

Inwestor	UG Osie, ul. Dworcowa 6, 86-150 Osie		
Nazwa inwestycji	Przebudowa drogi gminnej w m. Łązek ul. Kościelna		
Tytuł opracowania	PRZEKROJE KONSTRUKCYJNE	Skala 1:50	Nr rys. 2c
Opracował:	mgr inż. Adam Meller	01.2014	Podpis: