



Przekrój nr 3

od km 0+070 do km 0+098

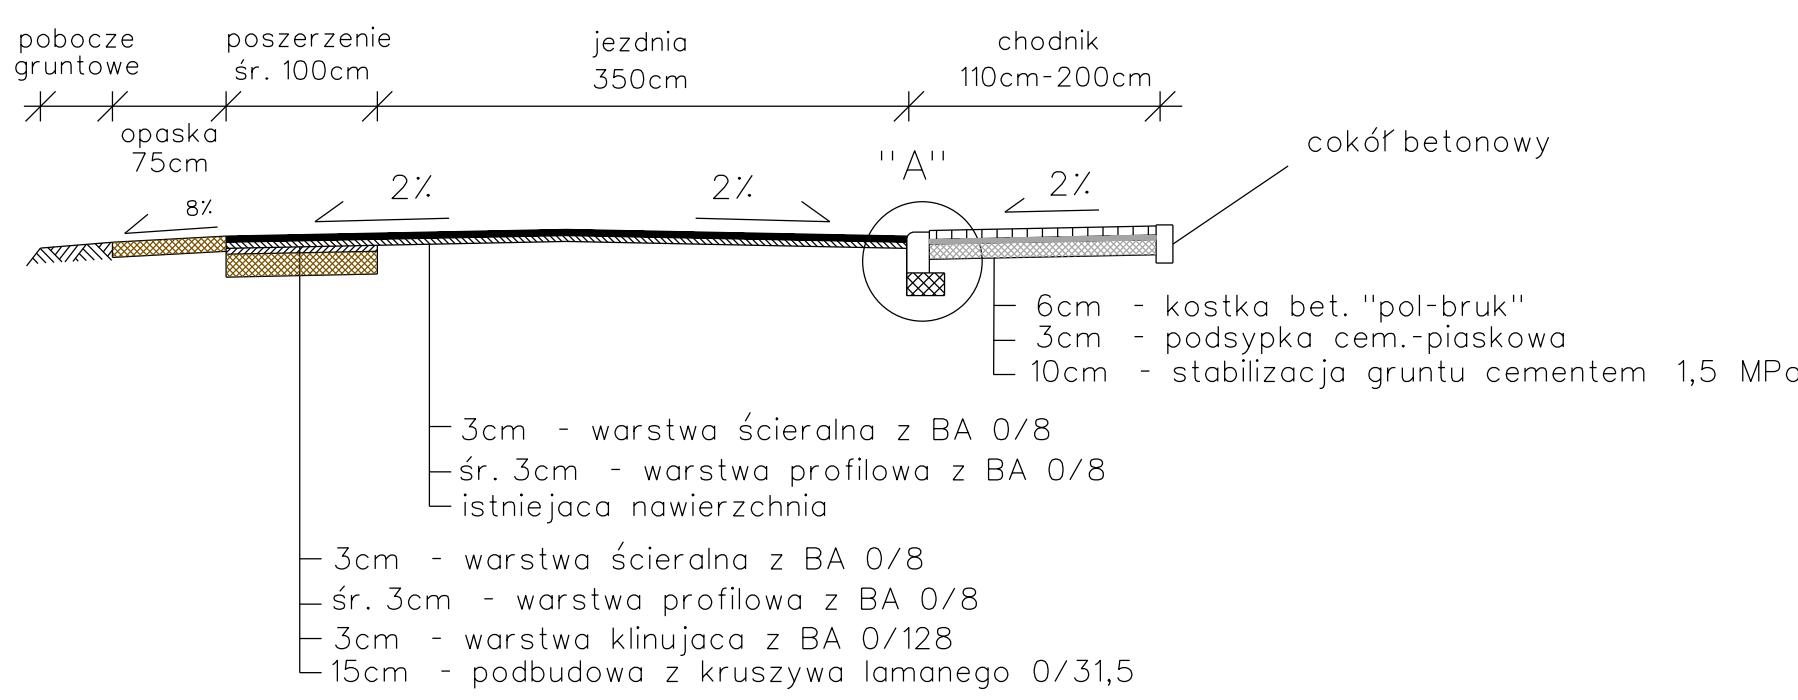

Przekrój nr 4

od km 0+098 do km 0+118

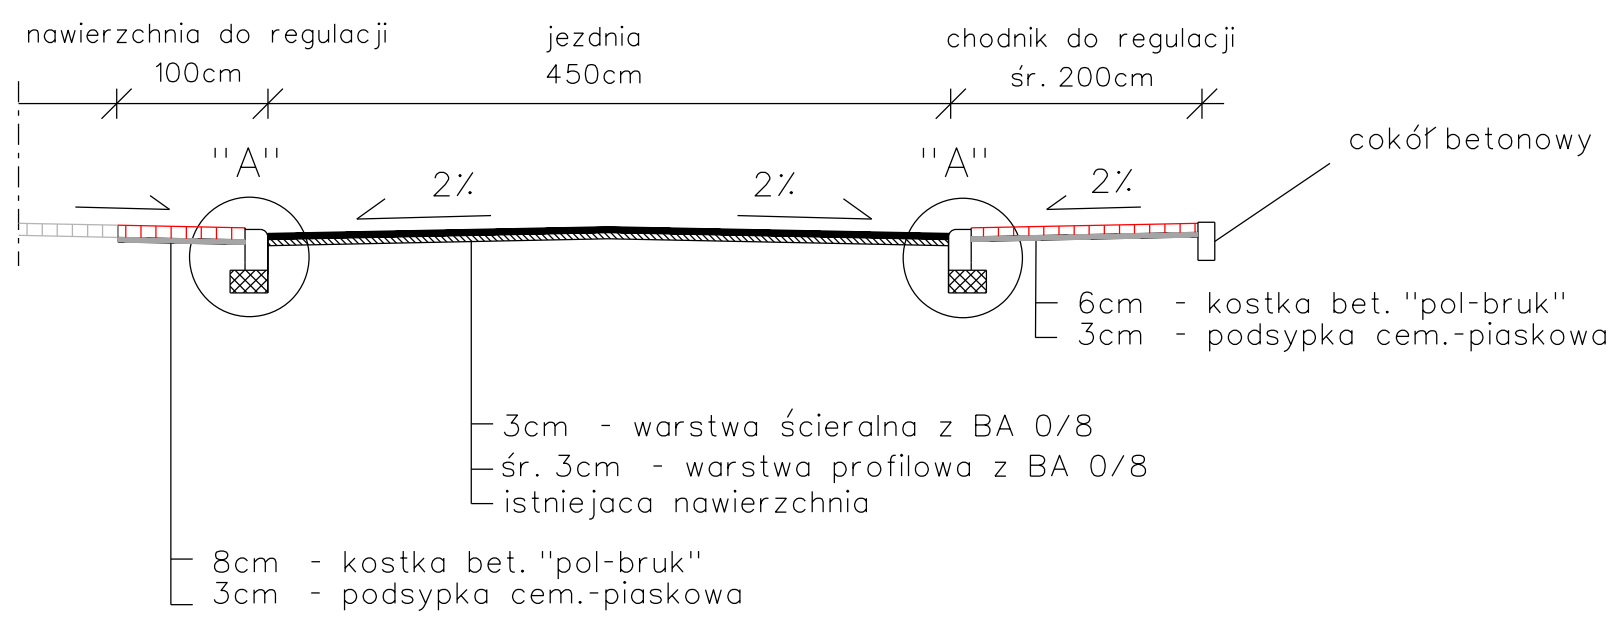

Inwestor	UG Osie, ul. Dworcowa 6, 86-150 Osie		
Nazwa inwestycji	Przebudowa drogi gminnej w m. Łązek ul. Kościelna		
Tytuł opracowania	PRZEKROJE KONSTRUKCYJNE	Skala 1:50	Nr rys. 2b
Opracował:	mgr inż. Adam Meller	01.2014	Podpis: