



# Przekrój nr 7

## od km 0+178 do km 0+200

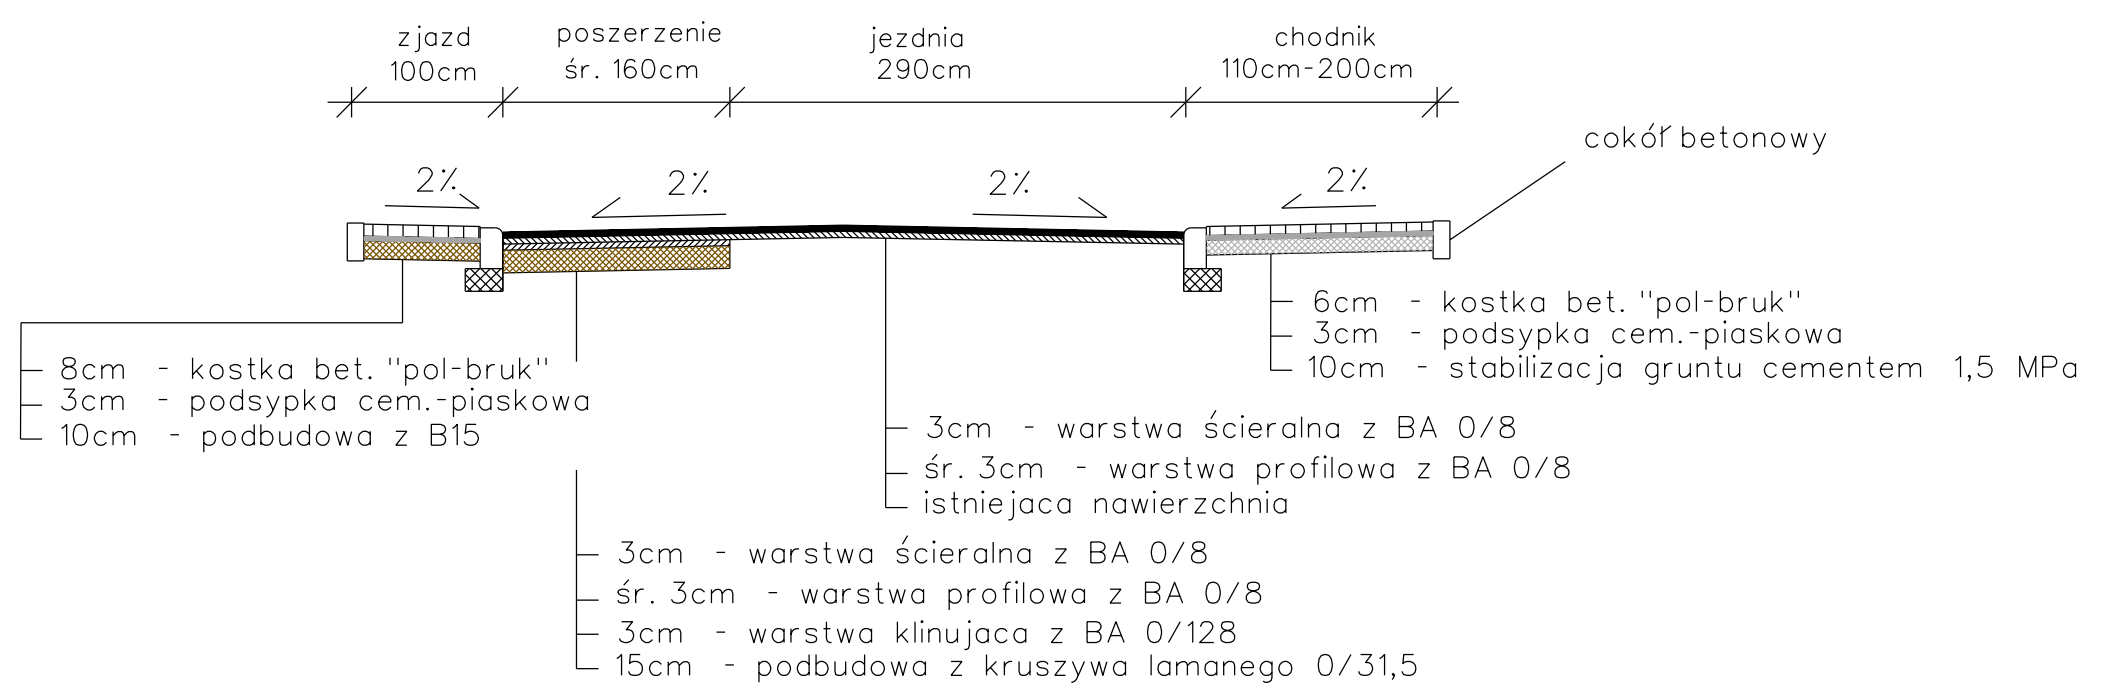

# Przekrój nr 8

## od km 0+200 do km 0+230

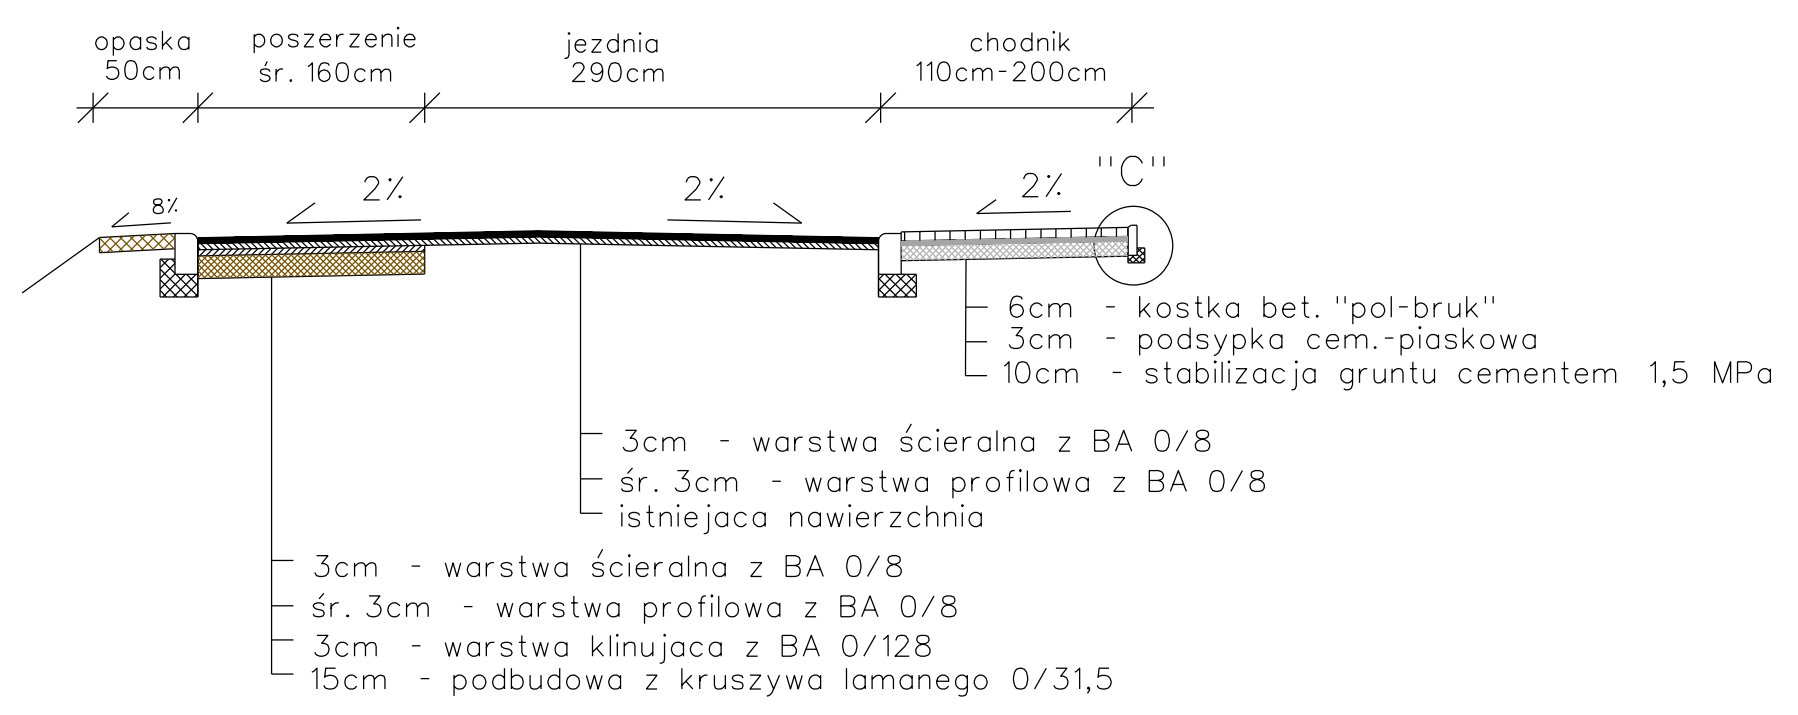

Inwestor	UG Osie, ul. Dworcowa 6, 86-150 Osie		
Nazwa inwestycji	Przebudowa drogi gminnej w m. Łązek ul. Kościelna		
Tytuł opracowania	PRZEKROJE KONSTRUKCYJNE	Skala 1:50	Nr rys. 2d
Opracował:	mgr inż. Adam Meller	01.2014	Podpis: