



Przekrój nr 1  
od km 0+010 do km 0+050

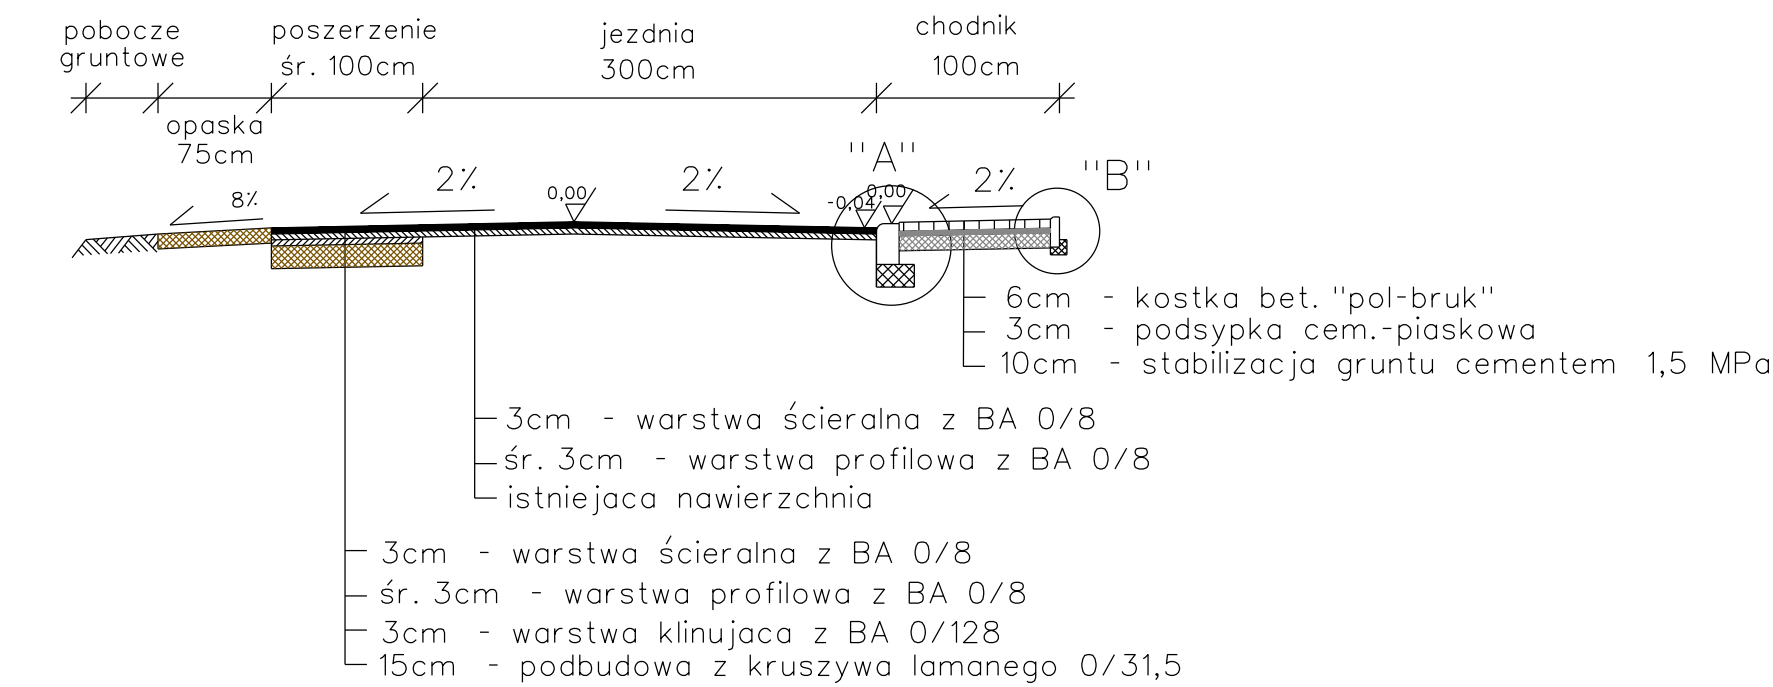

Przekrój nr 2  
od km 0+050 do km 0+070

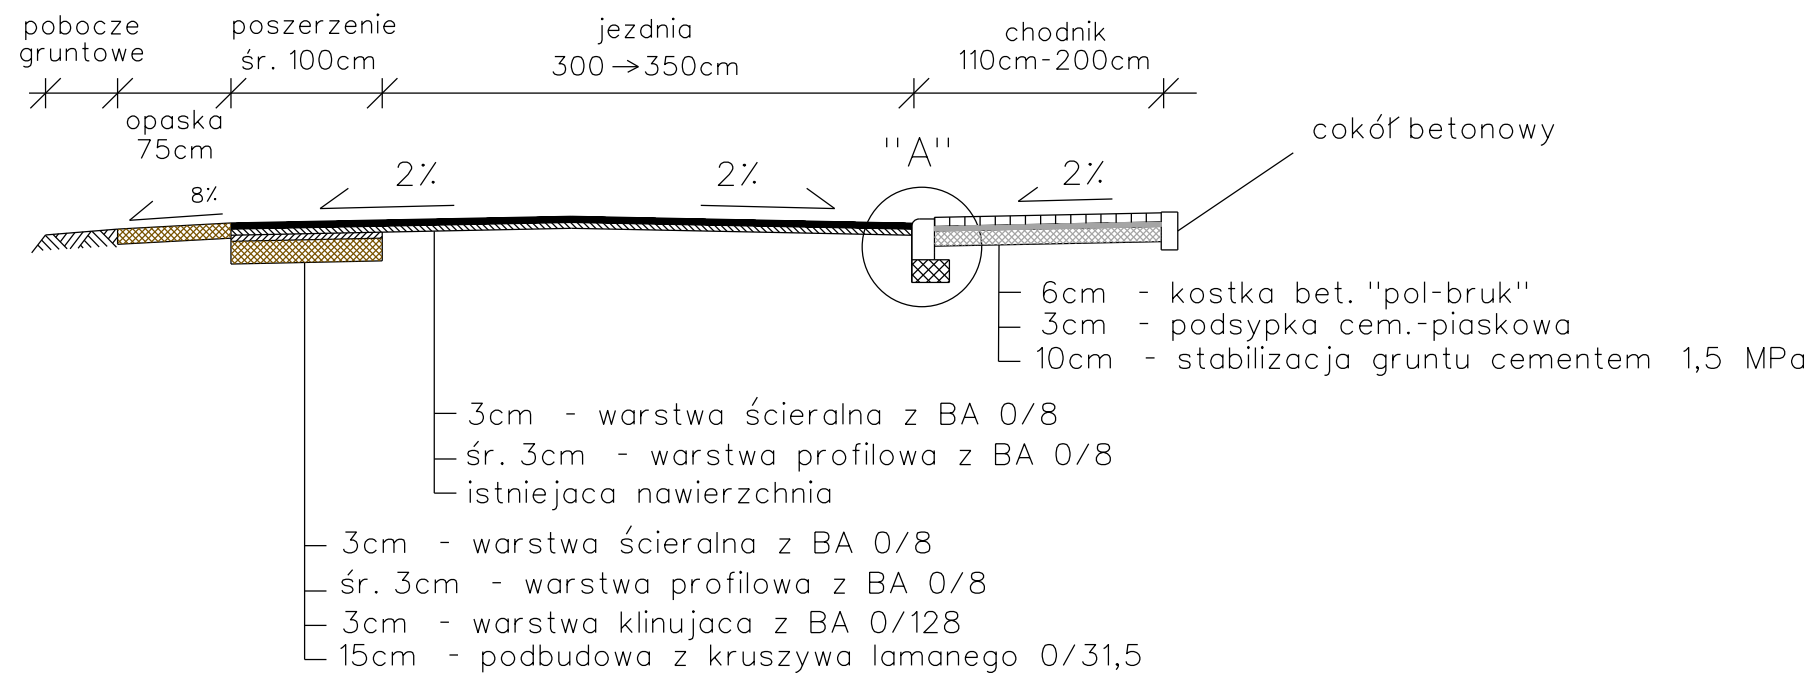

Inwestor	UG Osie, ul. Dworcowa 6, 86-150 Osie		
Nazwa inwestycji	Przebudowa drogi gminnej w m. Łązek ul. Kościelna		
Tytuł opracowania	PRZEKROJE KONSTRUKCYJNE	Skala 1:50	Nr rys. 2a
Opracował:	mgr inż. Adam Meller	01.2014	Podpis: