






Przekrój nr 11

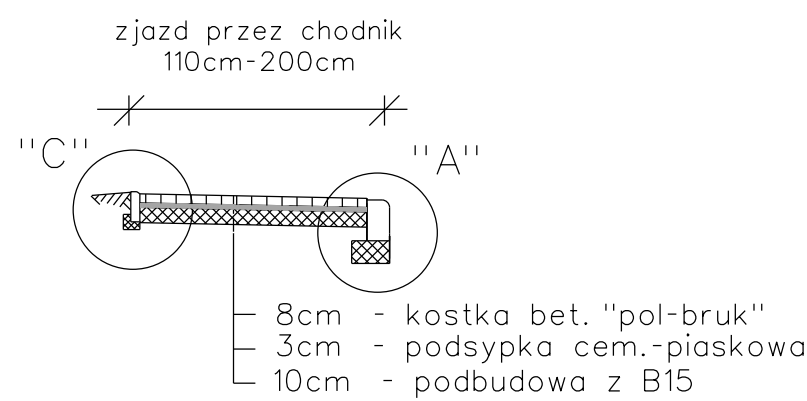

Przekrój nr 12
km 0+178

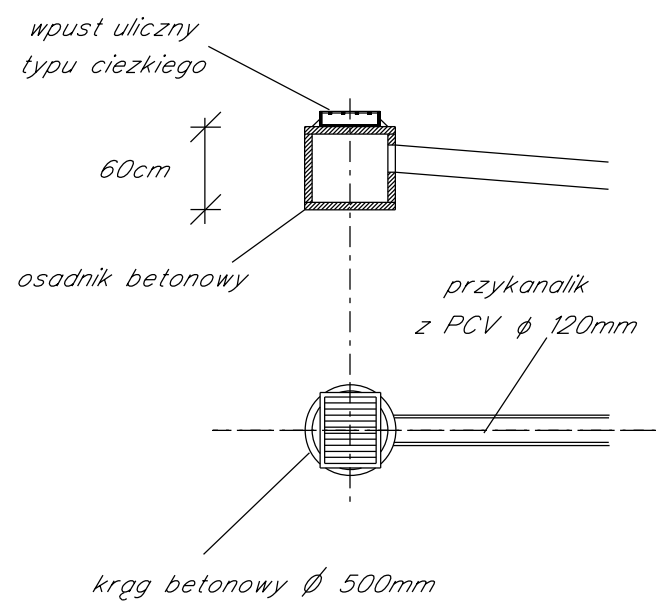

SZCZEGÓŁY KONSTRUKCYJNE

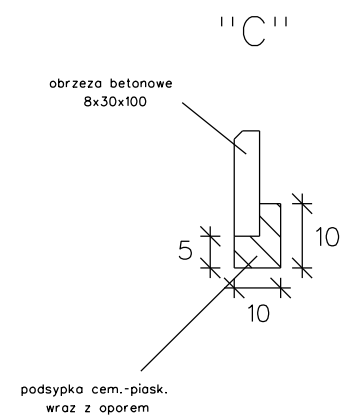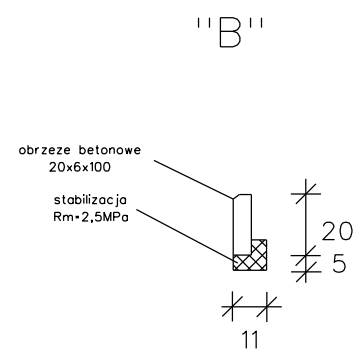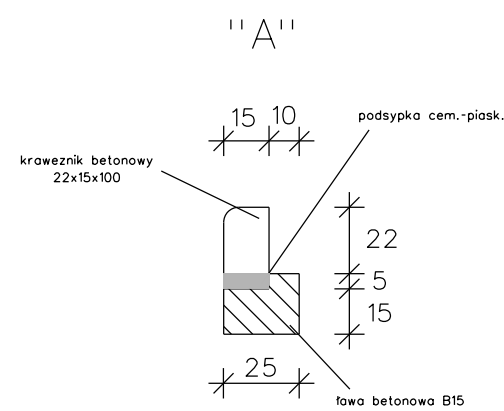

| | | | |
|-------------------|--|---------------|---------------|
| Inwestor | UG Osie, ul. Dworcowa 6, 86-150 Osie | | |
| Nazwa inwestycji | Przebudowa drogi gminnej w m. Łązek ul. Kościelna | | |
| Tytuł opracowania | PRZEKROJE KONSTRUKCYJNE | Skala 1:50 | Nr rys. 2f |
| Opracował: | mgr inż. Adam Meller | 01.2014 | Podpis: |