


Początek proj. przebudowy drogi gminnej we wsi Żur, gm. Osie km 0+000

Poziom portównawczy H=145,00 m n.p.m

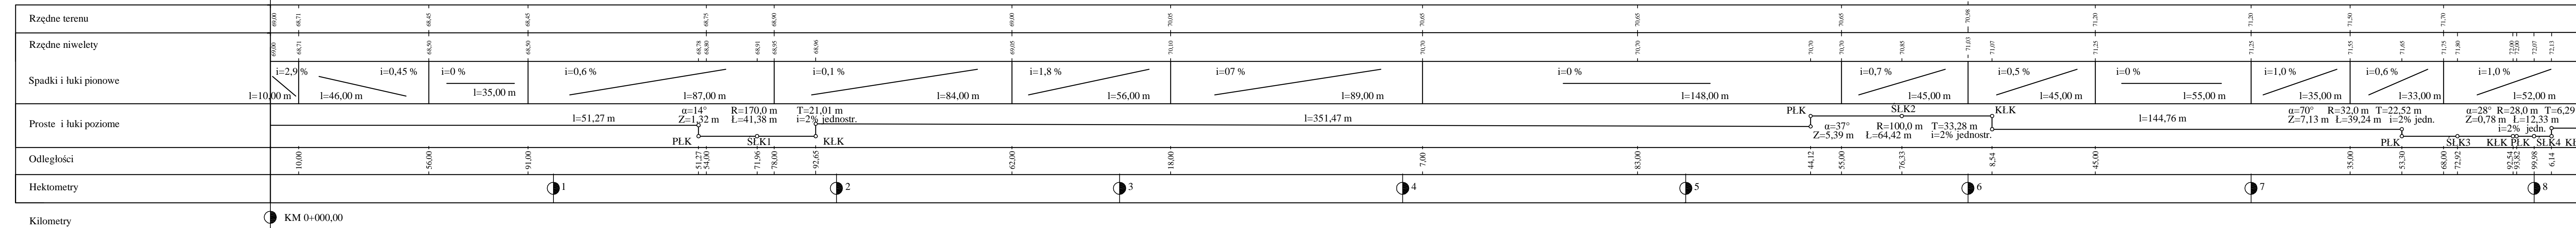

Koniec proj. przebudowy drogi gminnej we wsi Żur, gm. Osie km 0+820

INWESTOR : Gmina Osie z siedzibą ul. Dworcowa 6, 86-150 Osie		
Obiekt : Przebudowa drogi gminnej we wsi Żur, gm. Osie	Branża : drogowa	Skala : 1:100 / 1000
Treść rysunku : Profil podłużny	Projektant branży drogowej : Władysław Baszkowski WZSP 34-75 upr. bud. do projekt. w specjalności drogowej	
	Asystent projektanta branży drogowej : Marek Januszewski upr. bud. 94 / 72, 146 / 31 / 94	
Data : lipiec 2013 r.	Numer rysunku : 3	Numer strony : 1