


zjazd z kostki brukowej gr. 8 cm

betonowa kostka brukowa	gr. 8 cm
podsyпка cen.-piaskowa	gr. 3 cm
podbudowa z mieszanki bet. B-10	gr. 12 cm

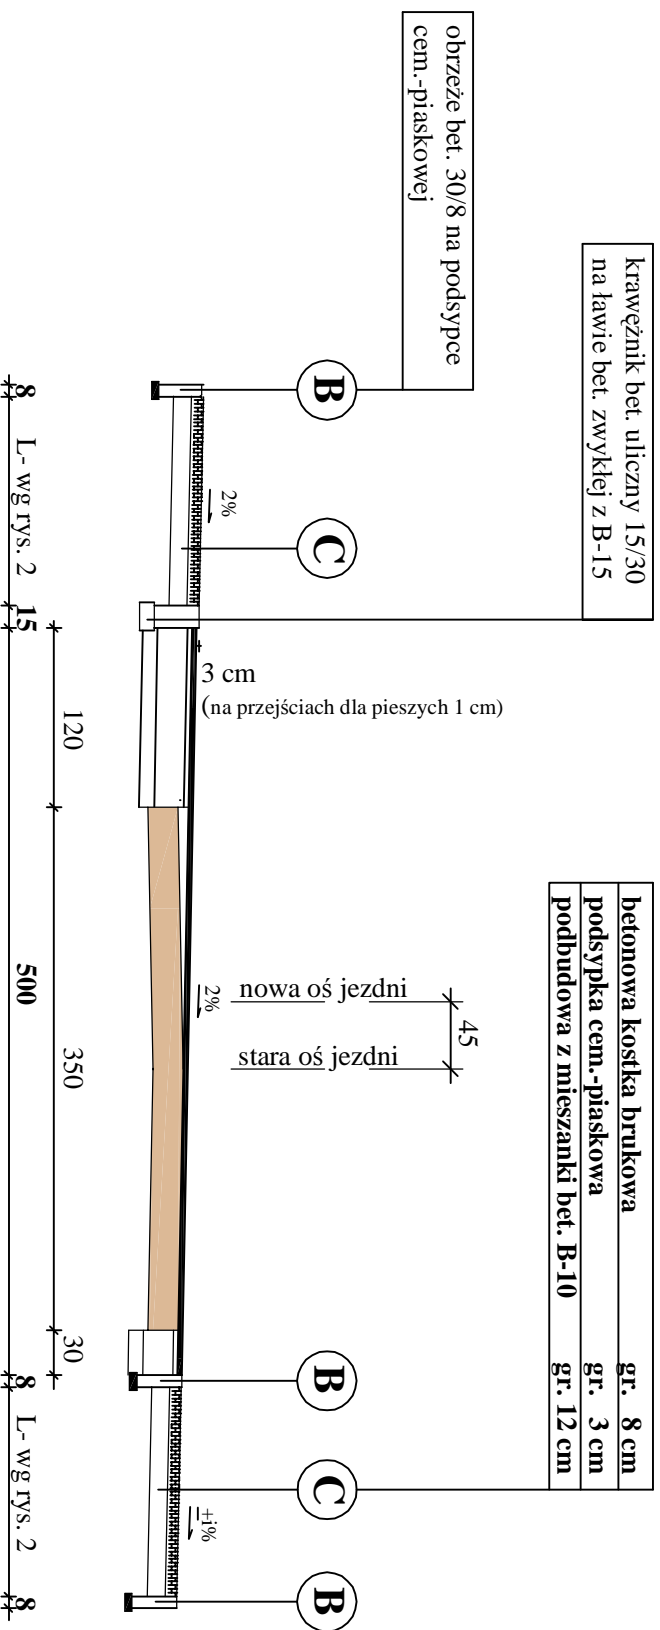

INWESTOR : Gmina Osie z siedzibą ul. Dworcowa 6, 86-150 Osie

Obiekt : Przebudowa drogi gminnej we wsi Żur, gm. Osie

Branża :
drogowa

Skala :
1:50

Treść rysunku :

Projektant branży drogowej :
Władysław Blaszkowski
WZDP 34/75 upr. bud do projekt.
w specjalności drogowej

**Przekrój
konstrukcyjny
zjazdów**

Asystent projektanta branży drogowej :
Marek Januszewski
upr. bud. 94 / 72. 146 / 31 / 94

Data : lipiec 2013 r.

Numer rysunku :

5

Numer strony :