

Początek projektowanego odcinka ulicy Świerkowej
KM 0+000,00

Projektowany wpust uliczny WPI3
KM 0+071,50
Skrzyżowanie z ulicą przyległą do ulicy Świerkowej
KM 0+076,00
Projektowana studnia kanalizacyjna D11
KM 0+077,50

Projektowany wpust uliczny WPI4
KM 0+155,00

Skrzyżowanie z ulicą Sosnową
KM 0+166,00
Projektowana studnia kanalizacyjna D7
KM 0+166,00

Projektowany wpust uliczny WPI5
KM 0+179,00

Projektowany wpust uliczny WPI6
KM 0+228,00


Projektowana studnia kanalizacyjna D9
KM 0+237,50

Projektowana studnia kanalizacyjna D10
KM 0+312,00

Projektowany wpust uliczny WPI7
KM 0+318,11

Koniec projektowanego odcinka ulicy Świerkowej
KM 0+468,59

Poziom porównawczy H= 90,00 m.n.p.m

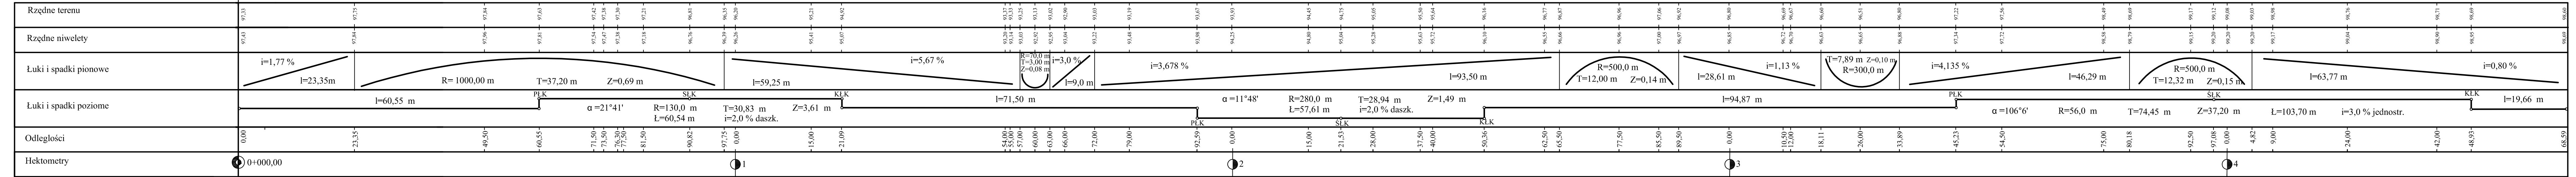

Kilometry

INWESTOR : Urząd Gminy w Osiu , ul. Szkolna 6 , 86-150 Osiu			
Obiekt : Budowa nawierzchni ulicy Świerkowej w Osiu od km 0+000,00 do km 0+468,59 wraz z kanalizacją deszczową i oświetleniem		Branża : drogowa	Skala : 1:100 / 500
Treść rysunku : Profil podłużny	Projektant branży drogowej : mgr inż. Krzysztof Szaszer POM. 9099/PK02/14 - uprawnienia do projekt. bez ograniczeń w branży drogowej	Asystent projekt. branży drogowej : Marek Januszewski upr. bud. 94 / 72 / 146 / 31 / 94	
Data : 01.06.2006 rok	Numer rysunku :	5	Numer strony :