

**STAROSTWO POWIATOWE
w Świeciu**

Wydział Geodezji, Kartografii, Katastru
i Gospodarki Nieruchomościami
ul. Gen. Józefa Hallera 9, 86-100 Świecie
tel. (52) 56 83 136, (52) 56 83 132

**KOPIA MAPY W SKALI 1:1000
OSIE**

Działka 86,125/1,125/3,125/4,204


Świecie 07.09.2020 WGK.I 6642.1334.2020

MAPA 335.333.192,194

MAPA DO CELÓW OPINIODAWCZYCH

POWIAT : ŚWIECKI GMINA: OSIE WOJ. KUJAWSKO-POMORSKIE

**MIEJSCOWY PLAN ZAGOSPODAROWANIA PRZESTRZENNEGO
DLA TERENU DZIAŁEK O NR EWID. 86, 125/1, 125/4 POŁOŻONYCH W M.OSIE,
OBRĘB EWIDENCYJNY OSIE, GM.OSIE.**

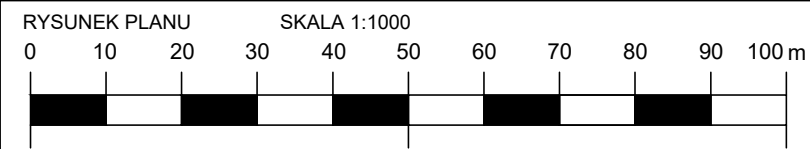

ORGAN SPORZĄDZAJĄCY :
WÓJT GMINY OSIE

ZAŁĄCZNIK NR 1
DO UCHWAŁY NR
RADY GMINY OSIE
Z DNIA2021 r.

Poświadczam zgodność niniejszej kopii z treścią materiału państwowego zasobu geodezyjnego i kartograficznego

Organ prowadzący państwowy zasób geodezyjny i kartograficzny: **STAROSTA ŚWIECKI**

Nazwa materiału zasobu: *ul. Gen. Józefa Hallera*

Identyfikator ewidencyjny materiału zasobu: **PD414.20**

Data wydania kopii: *07.09.2020*

z up. Starosta Świeckiego
INSPEKTOR D/S GEODEZJI
Wioletta Emerle

**LEGENDA
OZNACZENIA OBOWIĄZUJĄCE**

- GRANICA OBSZARU OBJĘTEGO PLANEM MIEJSCOWYM
- LINIE ROZGRANICZAJĄCE TERENY O RÓŻNYM PRZEZNACZENIU LUB RÓŻNYCH ZASADACH ZAGOSPODAROWANIA
- MAKSYMALNE NIEPRZEKRACZALNE LINIE ZABUDOWY
- OBOWIĄZUJĄCE LINIE ZABUDOWY
- WYMIARY
- SYMBOL IDENTYFIKUJĄCY TERENY O RÓŻNYM PRZEZNACZENIU LUB RÓŻNYCH ZASADACH ZAGOSPODAROWANIA
- U** TEREN ZABUDOWY USŁUGOWEJ

Studium uwarunkowań i kierunków zagospodarowania przestrzennego gminy Osie uchwalonego uchwałą nr XX/142/13 Rady Gminy Osie z dnia 20 marca 2013 r.

skala 1: 25 000

GRANICA OBSZARU OBJĘTEGO PLANEM

