




Przekrój nr 1
od km0+000 do km0+200

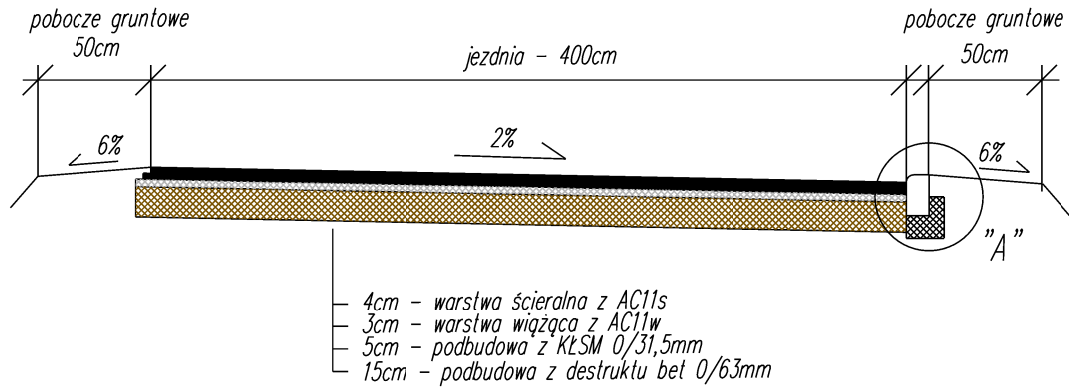

Przekrój nr 2
zjazdy

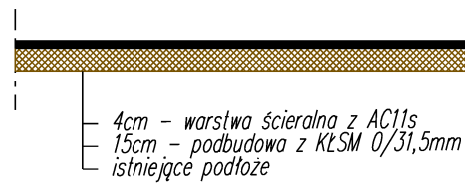

szczegóły konstrukcyjne "A"

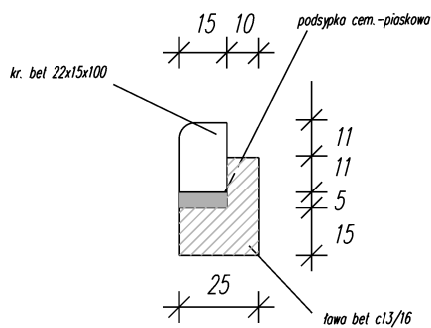

Inwestor	Gmina Osie		
Lokalizacja	Przebudowa drogi gminnej nr 030112C Łąski Piec - Łązek		
Tytuł opracowania	Przekroje konstrukcyjne	Skala 1:50	Nr rys. 2
Opracował	mgr inż. Adam Meller	11.2017	Podpis