



Przekrój nr 1  
od km0+000 do km0+980

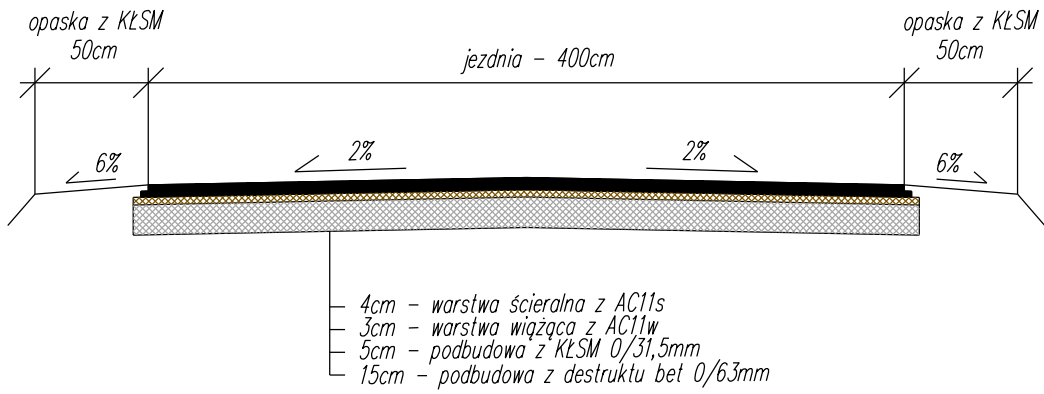

Przekrój nr 2  
zjazdu

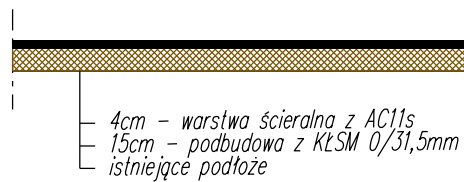

Inwestor	Gmina Osie		
Lokalizacja	Przebudowa drogi gminnej nr 030109C Osie - Kujonki		
Tytuł opracowania	Przekroje konstrukcyjne	Skala 1:50	Nr rys. 2
Opracował	mgr inż. Adam Meller	12.2017	Podpis