
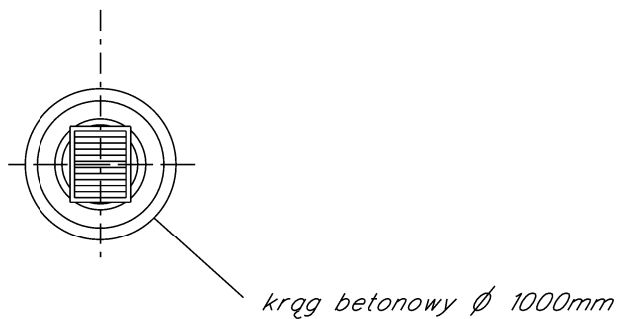


Schemat studni chłonnej

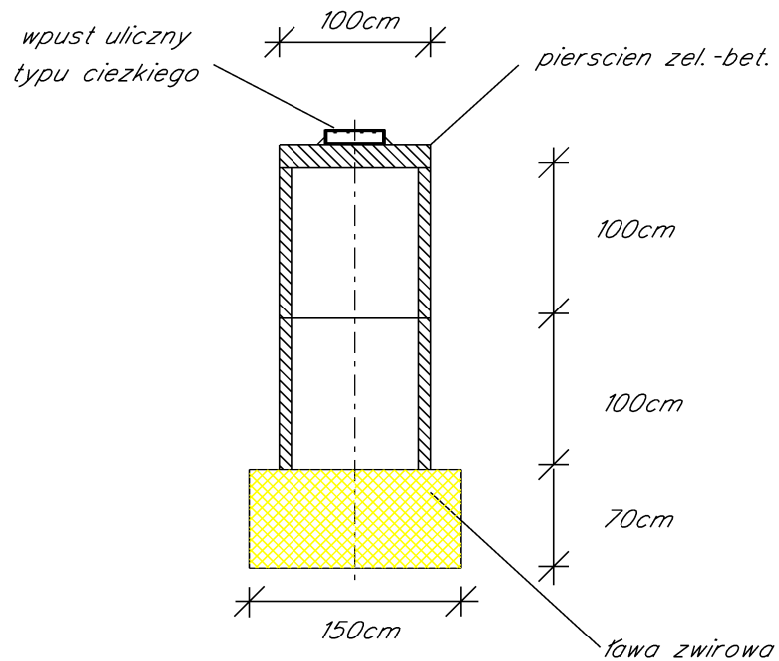

Inwestor	Gmina Osie		
Lokalizacja	Przebudowa drogi gminnej nr 030112C Łąski Piec – Łązek		
Tytuł opracowania	Schemat studni chłonnej	Skala 1:50	Nr rys. 3
Opracował	mgr inż. Adam Meller	11.2017	Podpis