


Załącznik do uchwały nr IV/28/15
Rady Gminy Osie
z dnia 30 marca 2015 r.

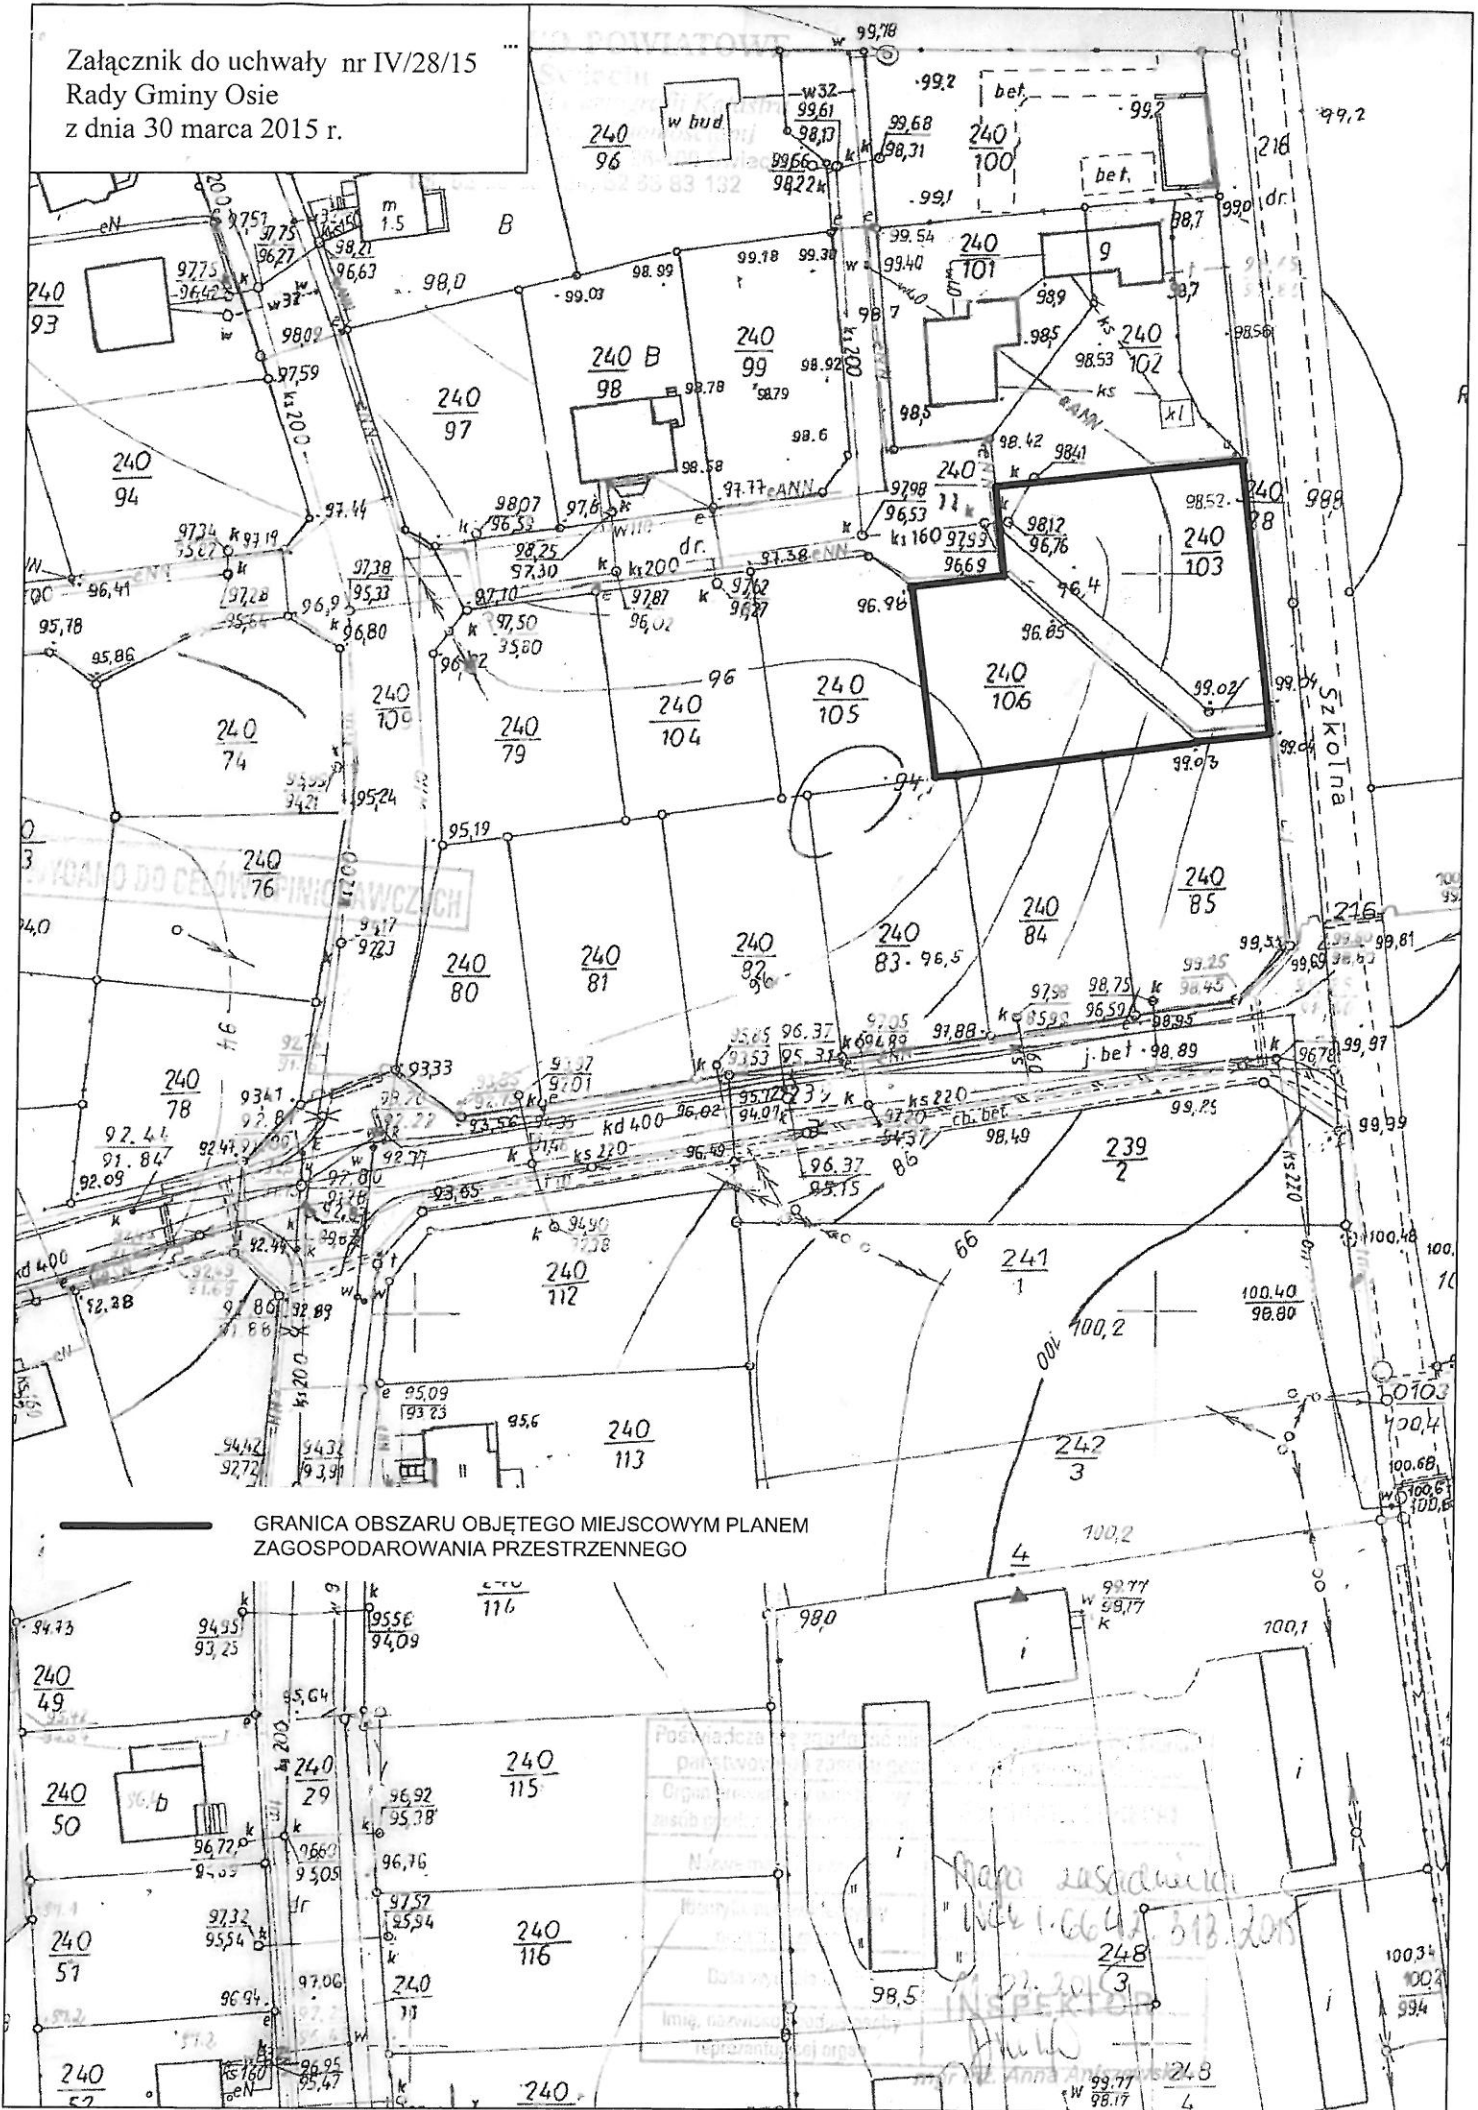

GRANICA OBSZARU OBJĘTEGO MIEJSCOWYM PLANEM
ZAGOSPODAROWANIA PRZESTRZENNEGO

Mapa zasadnicza
nr 1.664/318.205
INSPEKTOR
Anna Anielska 24.8
100.34
100.2
99.4