

Osie, 2016-10-21


GZK.434.85.1.2016

Biuro Projektów Drogowych  
„M Studio”  
Pan Maciej Wojnowski  
Ul. Gen. W. Sikorskiego 1/17 c  
86-100 Świecie

Dotyczy: Rozbudowy drogi powiatowej nr 1213C Osie – stacja kolejowa Drzycim i nr 1215C Wałkowiska – Jeżewo, polegającej na budowie ścieżki pieszo – rowerowej o długości 4,5 km.

W związku z pismem w sprawie uzgodnienia projektu lokalizacji ścieżki pieszo – rowerowej przy drodze powiatowej nr 1213C i 1215C na terenie gminy Osie, uzgadniam lokalizację w zakresie sieci wodnej i kanalizacyjnej występującej w tej ścieżce.

KIEROWNIK  
Gminnego Zakładu Komunalnego

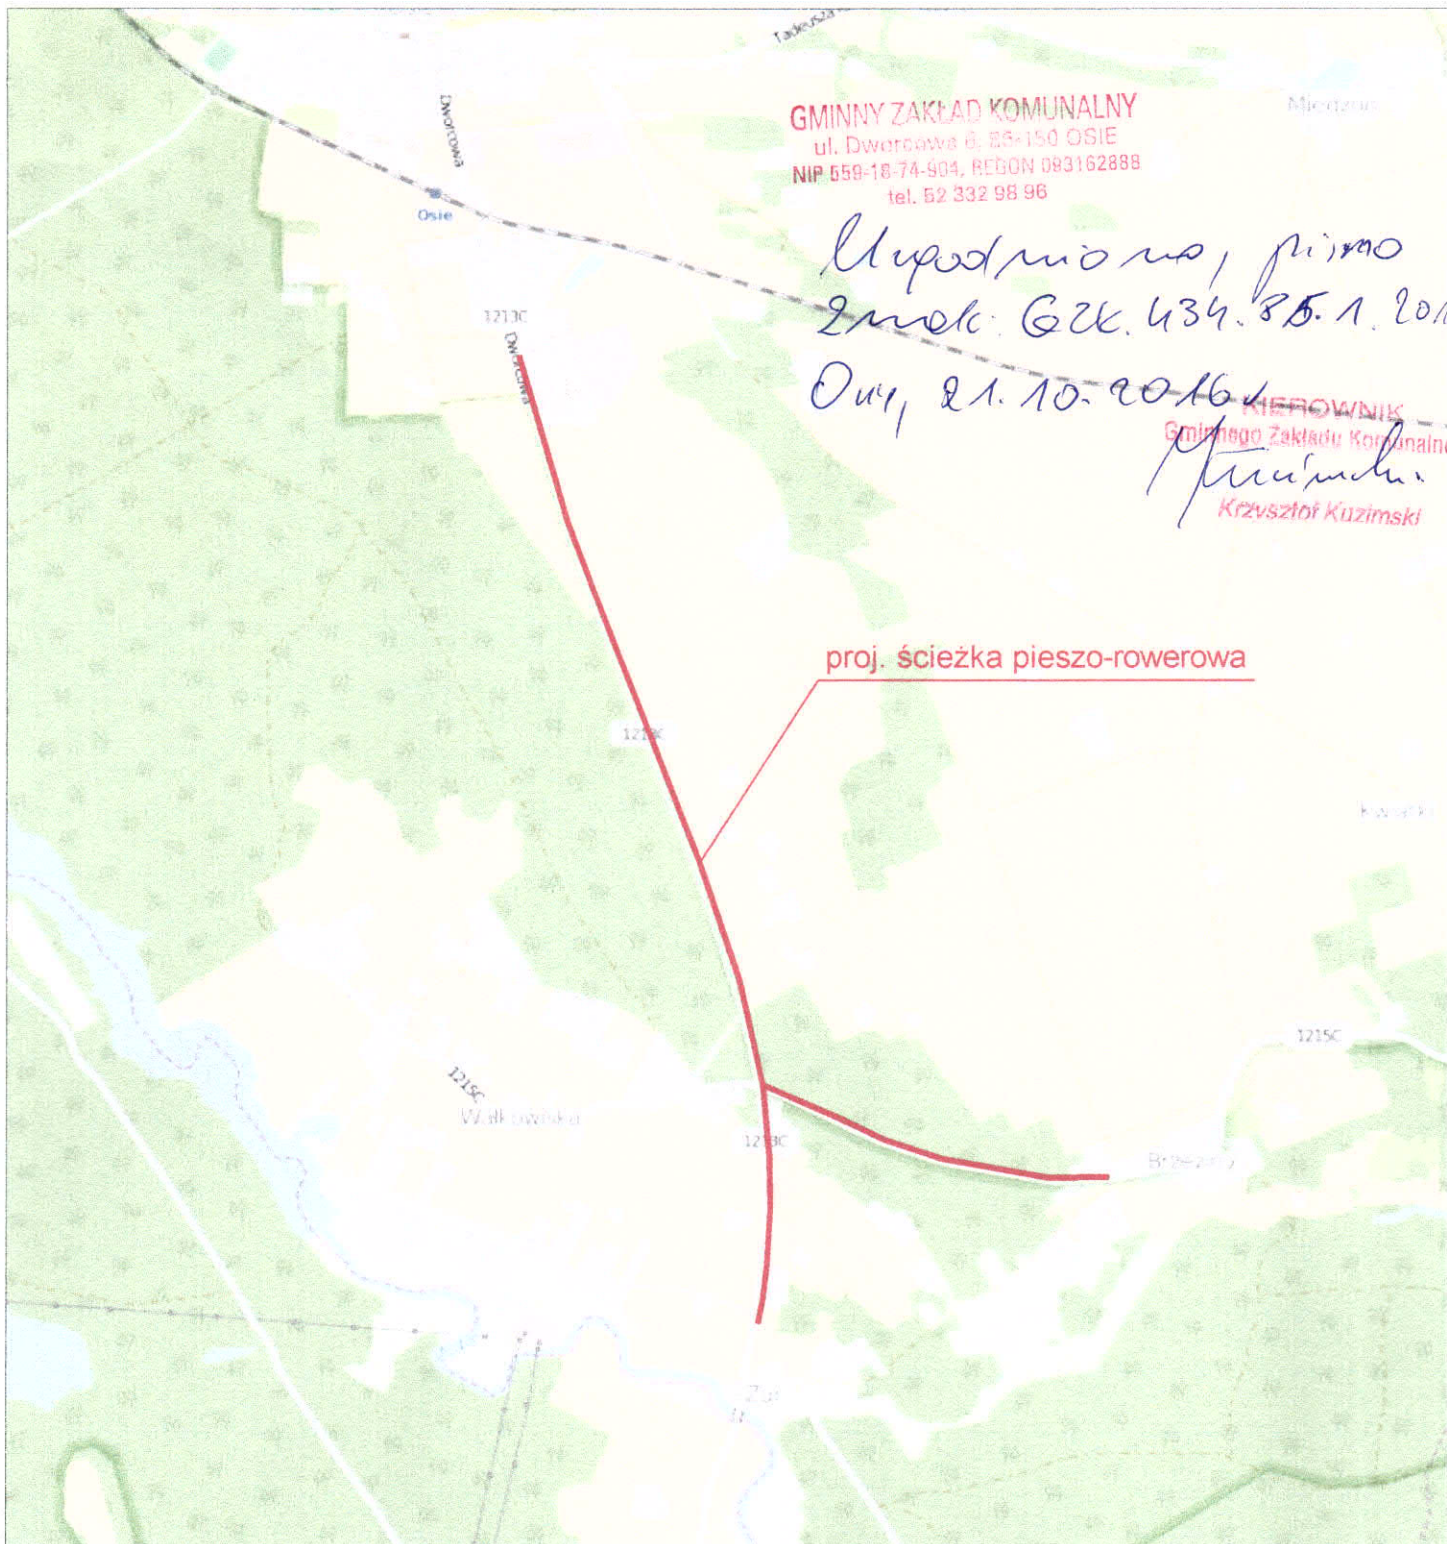

**GMINNY ZAKŁAD KOMUNALNY**  
 ul. Dworcowa 6, 86-150 OSIE  
 NIP 659-18-74-904, REGON 083162888  
 tel. 62 332 98 96

Wydrukowano, printo  
 2rok. GZK. 434. 85. 1. 2016

Data, 21.10.2016

KIEROWNIK  
 Gminnego Zakładu Komunalnego  
*Krzysztof Kuzimski*  
 Krzysztof Kuzimski

proj. ścieżka pieszo-rowerowa

źródło: www.openstreetmap.org

Jednostka projektowa:



**Biuro Projektów Drogowych**  
**M STUDIO** Maciej Wojnowski  
 ul. Gen. Władysława Sikorskiego 1/17c  
 86-100 Świecie

Zamawiający:

**Gmina Osie**  
 ul. Dworcowa 6  
 86-150 Osie

Stadium:

**Projekt Budowlany**

Temat: ROZBUDOWA DROGI POWIATOWEJ NR 1213C OSIE STACJA KOLEJOWA-DRZCIM  
 I NR 1215C WĄLKOWSKA-JEŻEWO, POLEGAJĄCA NA BUDOWIE ŚCIEŻKI  
 PIESZO-ROWEROWEJ O DŁUGOŚCI OKOŁO 4,5 KM

Branża:

DROGOWA

Tytuł rysunku:

























Plan orientacyjny


**ZESPÓŁ PROJEKTOWY**

Funkcja	Imię i Nazwisko	Numer uprawnień	Podpis
PROJEKTANT	mgr inż. Maciej Wojnowski	KUP/0118/PWOD/11	<i>M. Wojnowski</i>

data	nr rys.	faza	Tom
<b>09.2016</b>	<b>1.</b>	<b>PB</b>	<b>-</b>

## LEGENDA:

	Projektowana sieć kanalizacji deszczowej
	Projektowane wpusty deszczowe wraz z przykanalikiem
	Projektowana przebudowa sieci telekomunikacyjnej
	Projektowany krawężnik betonowy 15x30cm
	Projektowany krawężnik betonowy 12x25 cm
	Projektowany krawężnik kamienny 15x22 cm (najazdowy)
	Projektowane obrzeże betonowe 8x30 cm
	Projektowane krawędzie nawierzchni z betonu asfaltowego
	Projektowany ściek z betonowej kostki brukowej
	Projektowany prefabrykowany ściek betonowy korytkowy trójkątny
	Projektowany prefabrykowany ściek skarpowy
	Projektowana bariera stalowa ochronna
	Projektowana balustrada ochronna U-11a
	Projektowana balustrada ochronna U-12
	Działka po podziale
	Działka objęta inwestycją
	Działka czasowo zajęta
	Linia czasowego zajęcia działki
	Linia rozgraniczająca teren inwestycji
	Granica działki
	Istniejąca sieć telekomunikacyjna
	Istniejąca sieć energetyczna
	Istniejąca sieć wodociągowa
	Istniejąca sieć kanalizacji sanitarnej

Jednostka projektowa:  <b>Biuo Projektów Drogowych M STUDIO Maciej Wojnowski</b> ul. Gen. Władysława Sikorskiego 1/17c 86-100 Świecie	Zamawiający: <b>Gmina Osie</b> ul. Dworcowa 6 86-150 Osie
---	--

Stadium:

## Projekt Budowlany

Temat: ROZBUDOWA DROGI POWIATOWEJ NR 1213C OSIE STACJA KOLEJOWA-DRZYCIM  
I NR 1215C WAŁKOWISKA-JEŻEWO, POLEGAJĄCA NA BUDOWIE ŚCIEŻKI  
PIESZO-ROWEROWEJ O DŁUGOŚCI OKOŁO 4,5 KM


Branża:

DROGOWA


Tytuł rysunku:


Legenda do planu sytuacyjnego

## ZESPÓŁ PROJEKTOWY

Funkcja	Imię i Nazwisko	Numer uprawnień	Podpis
PROJEKTANT branża drogowa	mgr inż. Maciej Wojnowski	KUP/0118/PWOD/11	
data	nr rys.	faza	Tom
09.2016	2.	PB	.



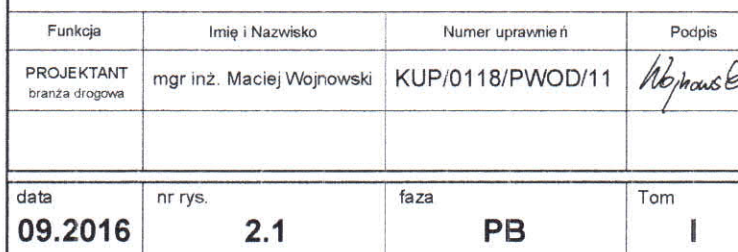

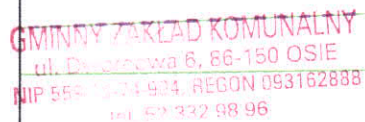


Муромово, primo  
а note: Glc. 434-85. A. 1016  
Owe, LA. 10. 1016

RIVB

Kierownik  
Gminnego Zakładu Administracyjnego  
Krzysztof Krawczyk

Jednostka projektowa:  <b>Biuro Projektów Drogowych M STUDIO Maciej Wojnowski</b> ul. Gen. Władysława Sikorskiego 1/17c 86-100 Świecie		Zamawiający: <b>Gmina Osie</b> ul. Dworcowa 6 86-150 Osie	
Stadium: <div style="text-align: center; font-size: 1.5em; font-weight: bold;">Projekt Budowlany</div>			
Temat: ROZBUDOWA DROGI POWIATOWEJ NR 1213C OSIE STACJA KOLEJOWA-DRZYM I NR 1215C WAŁKOWISKA-JEZEWO, POLEGAJĄCA NA BUDOWIE ŚCIEŻKI PIESZO-ROWEROWEJ O DŁUGOŚCI OKOŁO 4,5 KM			
Branża: DROGOWA, KANALIZACYJNA, TELEKOMUNIKACYJNA			
Tytuł rysunku: <div style="text-align: center; font-size: 1.2em; font-weight: bold;">Plan sytuacyjny</div> <div style="text-align: right; font-weight: bold;">SKALA 1:500</div>			
ZESPÓŁ PROJEKTOWY			
Funkcja	Imię i Nazwisko	Numer uprawnień	Podpis
PROJEKTANT branża drogowa	mgr inż. Maciej Wojnowski	KUP/0118/PWOD/11	
data	nr rys.	faza	Tom
09.2016	2.2	PB	I

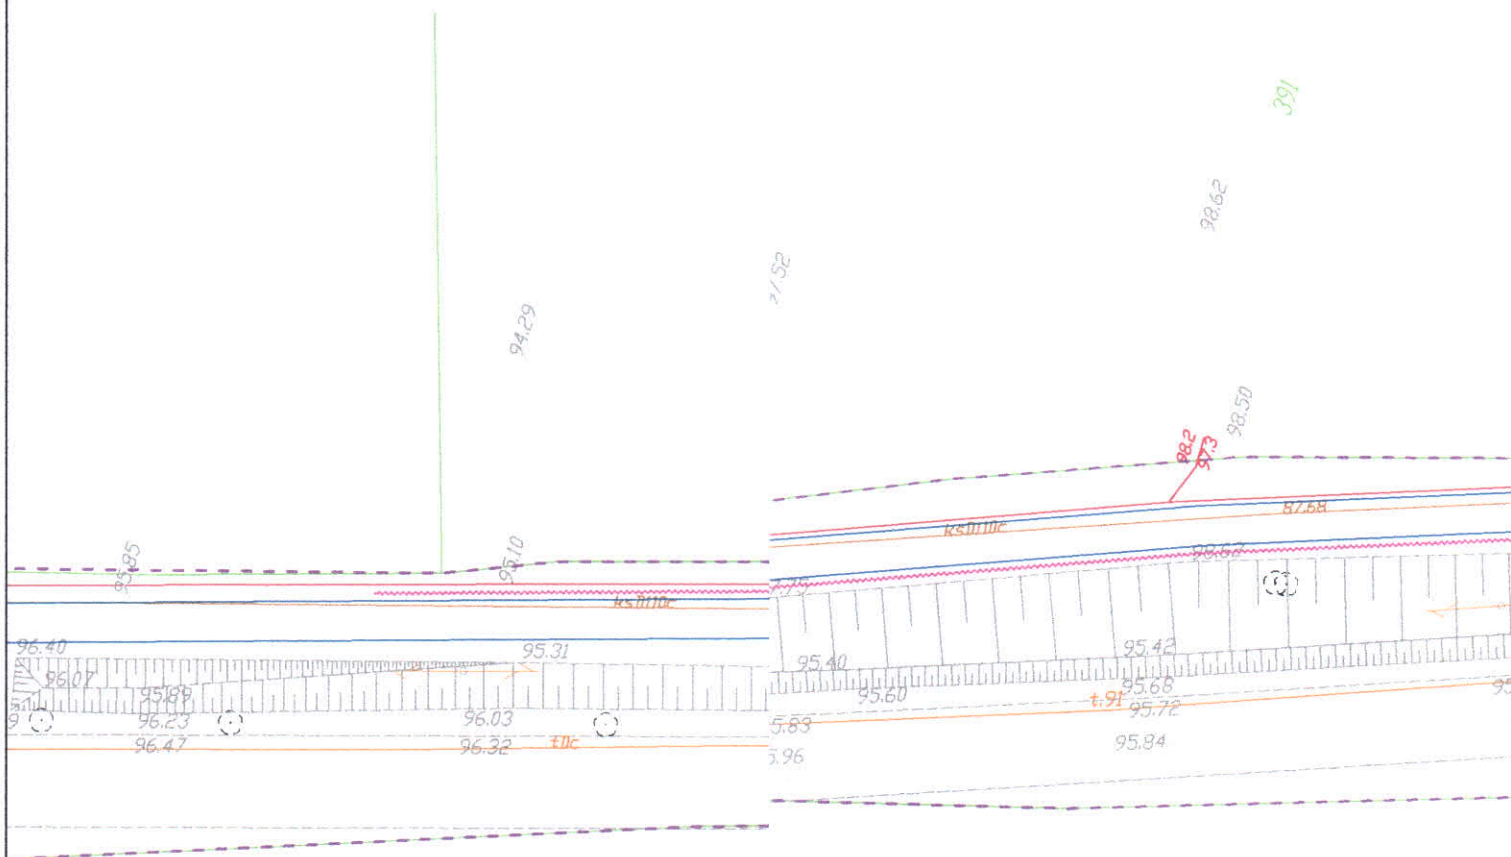


GMINNY ZAKŁAD KOMUNALNY  
ul. Dworcowa 6, 86-150 OSIE  
NIP 559-18-74-904, REGON 093162888  
tel. 52 332 98 98

Wygodnie, pismo  
z mek: GŁk. 434. 85. 1. 2016  
Owe, 21. 10. 2016

KIEROWNIK  
Gminnego Zakładu Komunalnego  
*Krzysztof Kuzinski*  
Krzysztof Kuzinski

Jednostka projektowa:		Zamawiający:	
 <b>Biurow Projektów Drogowych M STUDIO Maciej Wojnowski</b> ul. Gen. Władysława Sikorskiego 1/17c 86-100 Świecie		<b>Gmina Osie</b> ul. Dworcowa 6 86-150 Osie	
Stadium:			
<b>Projekt Budowlany</b>			
Temat: ROZBUDOWA DROGI POWIATOWEJ NR 1213C OSIE STACJA KOLEJOWA-DRZYCIM I NR 1215C WAŁKOWSKA-JEŻEWO, POLEGAJĄCA NA BUDOWIE ŚCIEŻKI PIESZO-ROWEROWEJ O DŁUGOŚCI OKOŁO 4,5 KM			
Branża: DROGOWA, KANALIZACYJNA, TELEKOMUNIKACYJNA			
Tytuł rysunku:			
Plan sytuacyjny			
SKALA 1:500			
<b>ZESPÓŁ PROJEKTOWY</b>			
Funkcja	Imię i Nazwisko	Numer uprawnień	Podpis
PROJEKTANT branża drogowa	mgr inż. Maciej Wojnowski	KUP/0118/PWOD/11	<i>Wojnowski</i>
data	nr rys.	faza	Tom
<b>09.2016</b>	<b>2.3</b>	<b>PB</b>	<b>I</b>



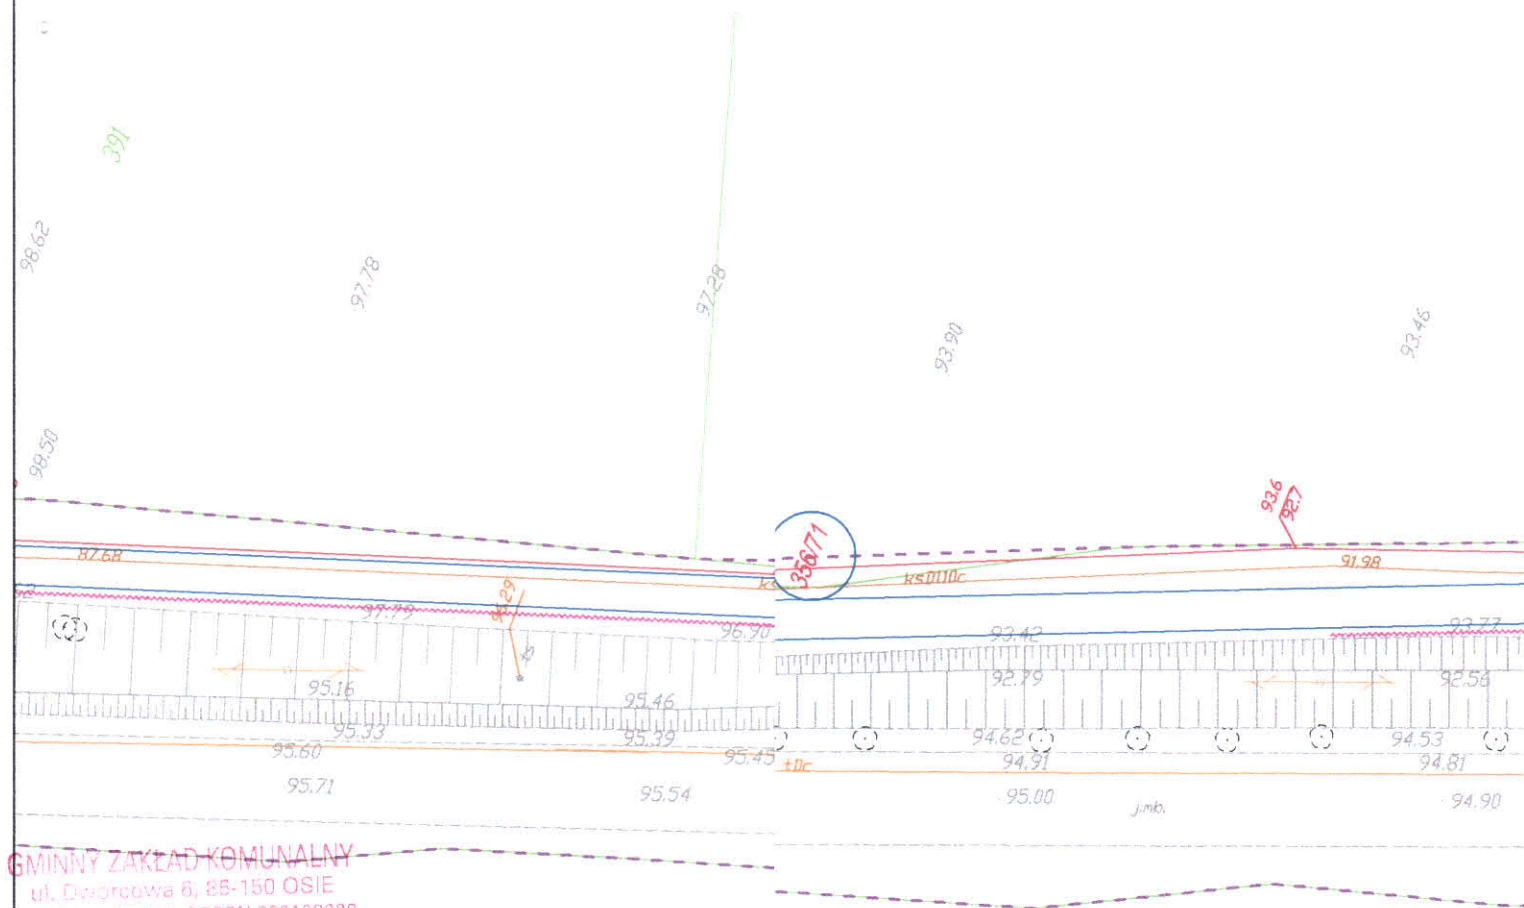

GMINNY ZAKŁAD KOMUNALNY  
ul. Dworcowa 8, 86-150 OSIE  
NIP 559-18-74-904, REGON 093162838  
tel. 52 332 98 98

Uprawnienie pismo  
nr: G.46.434.85.1.2016

Osie, 21.10.2016.

KIEROWNIK  
Gminnego Zakładu Komunalnego  
Maciej Wojnowski

Jednostka projektowa:



**Biuro Projektów Drogowych**  
**M STUDIO Maciej Wojnowski**  
ul. Gen. Władysława Sikorskiego 1/17c  
86-100 Świecie

Zamawiający:

**Gmina Osie**  
ul. Dworcowa 6  
86-150 Osie

Stadium:

**Projekt Budowlany**

Temat: ROZBUDOWA DROGI POWIATOWEJ NR 1213C OSIE STACJA KOLEJOWA-DRZYCIM  
I NR 1215C WAŁKOWISKA-JEŻEWO, POLEGAJĄCA NA BUDOWIE ŚCIEŻKI  
PIESZO-ROWEROWEJ O DŁUGOŚCI OKOŁO 4,5 KM

Branża: DROGOWA, KANALIZACYJNA, TELEKOMUNIKACYJNA


Tytuł rysunku:

**Plan sytuacyjny**

SKALA 1:500

**ZESPÓŁ PROJEKTOWY**

Funkcja	Imię i Nazwisko	Numer uprawnień	Podpis
PROJEKTANT branża drogowa	mgr inż. Maciej Wojnowski	KUP/0118/PWOD/11	<i>Wojnowski</i>
data	nr rys.	faza	Tom
<b>09.2016</b>	<b>2.4</b>	<b>PB</b>	<b>I</b>

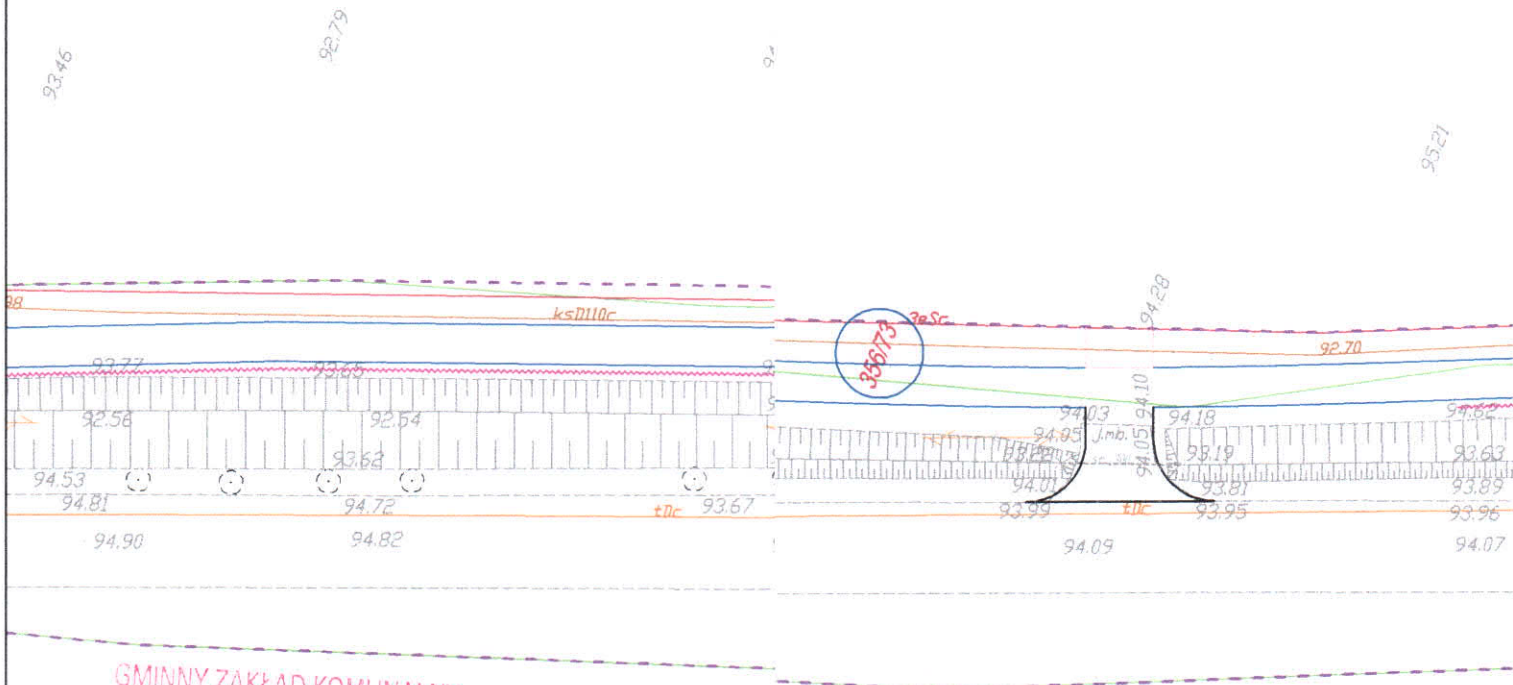

GMINNY ZAKŁAD KOMUNALNY  
ul. Dworcowa 6, 86-150 OSIE  
NIP 558-18-74-504, REGON 093162888  
tel. 52 332 98 96

Ugodomiono, pismo  
nrak: GZk. 434. 85. 1. 10/16


Orę, 21. 10. 2016.

KIEROWNIK  
Gminnego Zakładu Komunalnego  
*Krzysztof Krzyżński*

Jednostka projektowa: <b>M STUDIO</b> Biuro Projektów Drogowych M STUDIO Maciej Wojnowski ul. Gen. Władysława Sikorskiego 1/17c 86-100 Świecie		Zamawiający: <b>Gmina Osie</b> ul. Dworcowa 6 86-150 Osie	
Stadium: <b>Projekt Budowlany</b>			
Temat: ROZBUDOWA DROGI POWIATOWEJ NR 1213C OSIE STACJA KOLEJOWA-DRZYCIM I NR 1215C WAŁKOWISKA-JEŻEWO, POLEGAJĄCA NA BUDOWIE ŚCIEŻKI PIESZO-ROWEROWEJ O DŁUGOŚCI OKOŁO 4,5 KM			
Branża: DROGOWA, KANALIZACYJNA, TELEKOMUNIKACYJNA			
Tytuł rysunku: <b>Plan sytuacyjny</b> SKALA 1:50			
<b>ZESPÓŁ PROJEKTOWY</b>			
Funkcja	Imię i Nazwisko	Numer uprawnień	Podpis
PROJEKTANT branża drogowa	mgr inż. Maciej Wojnowski	KUP/0118/PWOD/11	<i>Wojnowski</i>
data	nr rys.	faza	Tom
09.2016	2.5	PB	I





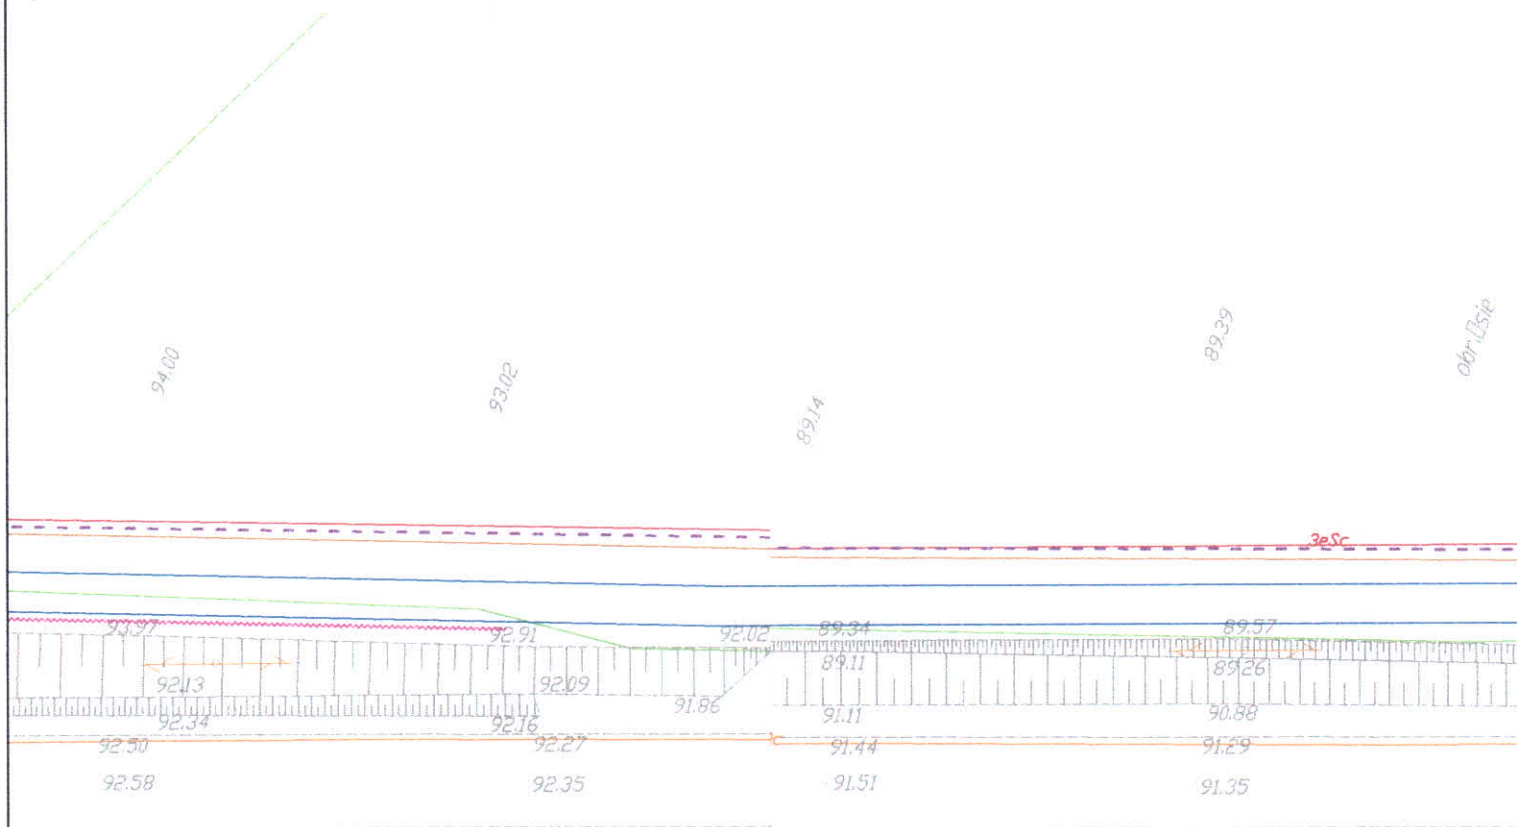

GMINNY ZAKŁAD KOMUNALNY  
ul. Dworcowa 6, 86-150 OSIE  
NIP 558-18-74-904, REGON 093162888  
tel. 82 332 98 96

Młoga, pismo  
2mek; GZk. 434.85.1.1016  
Osie, 21.10.2016

KIEROWNIK  
Gminnego Zakładu Komunalnego  
*Krzysztof Kuzinski*

Jednostka projektowa:		Zamawiający:	
 <b>Biuro Projektów Drogowych</b> <b>M STUDIO Maciej Wojnowski</b> ul. Gen. Władysława Sikorskiego 1/17c 86-100 Świecie		<b>Gmina Osie</b> ul. Dworcowa 6 86-150 Osie	
Stadium:			
<b>Projekt Budowlany</b>			
Temat: ROZBUDOWA DROGI POWIATOWEJ NR 1213C OSIE STACJA KOLEJOWA-DRZYCIM I NR 1215C WAŁKOWISKA-JEŻEWO, POLEGAJĄCA NA BUDOWIE ŚCIEŻKI PIESZO-ROWEROWEJ O DŁUGOŚCI OKOŁO 4,5 KM			
Branża: DROGOWA, KANALIZACYJNA, TELEKOMUNIKACYJNA			
Tytuł rysunku:			
Plan sytuacyjny			SKALA 1:500
<b>ZESPÓŁ PROJEKTOWY</b>			
Funkcja	Imię i Nazwisko	Numer uprawnień	Podpis
PROJEKTANT branża drogowa	mgr inż. Maciej Wojnowski	KUP/0118/PWOD/11	<i>Maciej Wojnowski</i>
data	nr rys.	faza	Tom
<b>09.2016</b>	<b>2.7</b>	<b>PB</b>	<b>I</b>




Милош Николић, пиши  
 емак: ГЗК. 434.85.1.2016  
 Осие, 21.10.2016.

KIEROWNIK  
Głównego Zakładu Komunikacji  
*Krzysztof Kuzimski*  
Krzysztof Kuzimski

Jednostka projektowa:  <b>Biuro Projektów Drogowych M STUDIO Maciej Wojnowski</b> ul. Gen. Władysława Sikorskiego 1/17c 86-100 Świecie		Zamawiający: <b>Gmina Osie</b> ul. Dworcowa 6 86-150 Osie	
Stadium: <div style="text-align: center; font-size: 1.5em; font-weight: bold;">Projekt Budowlany</div>			
Temat: ROZBUDOWA DROGI POWIATOWEJ NR 1213C OSIE STACJA KOLEJOWA-DRZYCIM I NR 1215C WAŁKOWISKA-JEŻEWO, POLEGAJĄCA NA BUDOWIE ĆCIEŻKI PIESZO-ROWEROWEJ O DŁUGOŚCI OKOŁO 4,5 KM			
Branża: DROGOWA, KANALIZACYJNA, TELEKOMUNIKACYJNA			
Tytuł rysunku: <div style="text-align: center; font-size: 1.2em; font-weight: bold;">Plan sytuacyjny</div> <div style="text-align: right;">SKALA 1:50</div>			
ZESPÓŁ PROJEKTOWY			
Funkcja	Imię i Nazwisko	Numer uprawnień	Podpis
PROJEKTANT branża /drogowa	mgr inż. Maciej Wojnowski	KUP/0118/PWOD/11	<i>Maciej Wojnowski</i>
data	nr rys.	faza	Tom
09.2016	2.8	PB	I



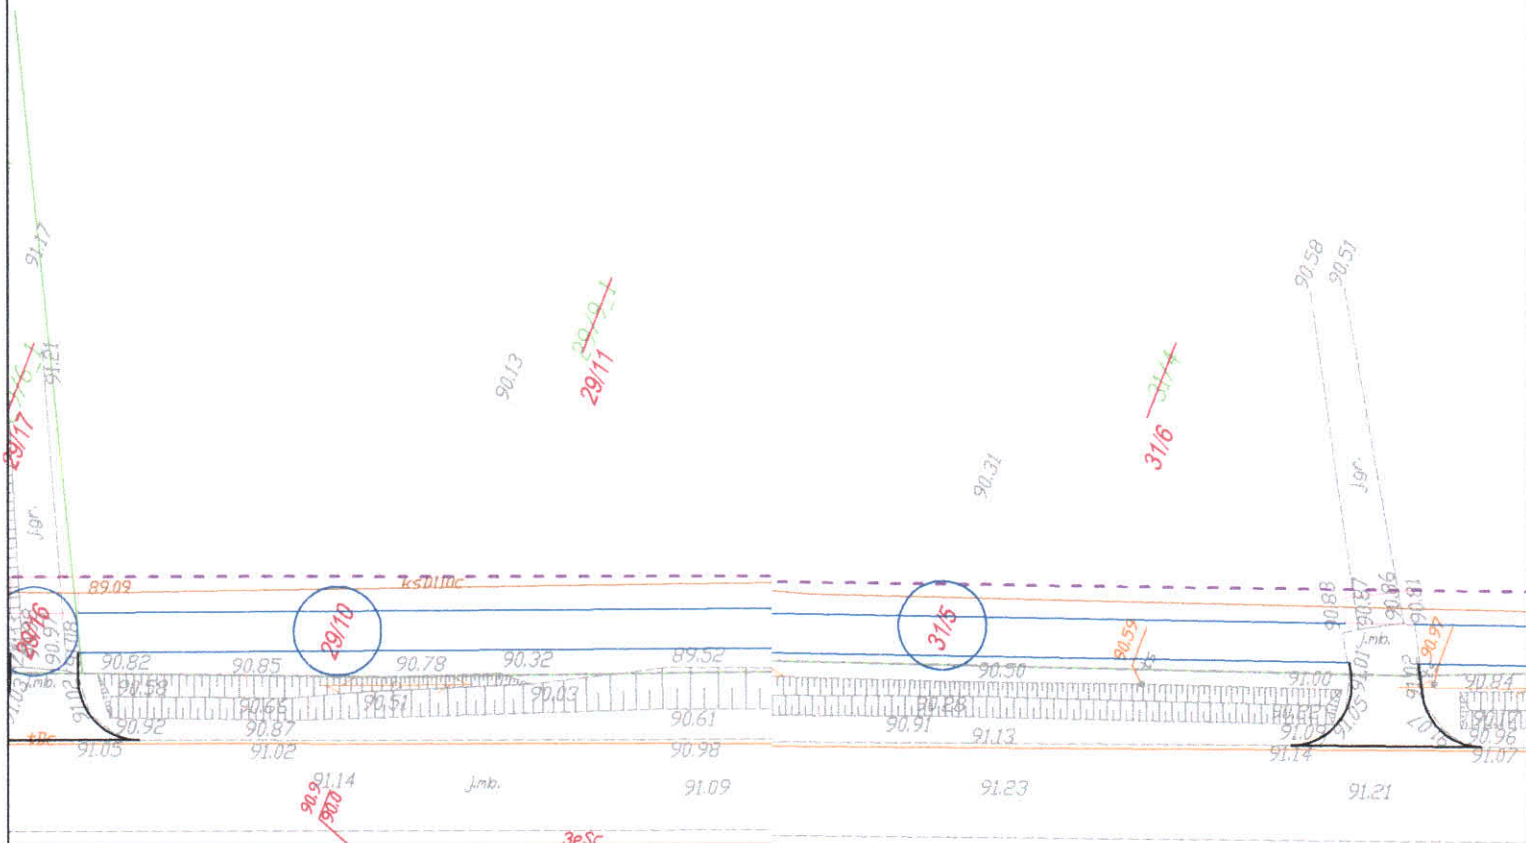


# GMINNY ZAKŁAD KOMUNALNY

ul. Dworcowa 8, 86-150 OSIE  
NIP 559-18-74-904, REGON 093162888  
tel. 52 332 98 96

Uprzedmam pismo  
zmok: GŁK. 434.85.1.10.16  
Osie, 21.10.2016

KIEROWNIK  
Gminnego Zakładu Komunalnego  
*Krzysztof Kuzimski*

Jednostka projektowa:		Zamawiający:	
 <b>Biuro Projektów Drogowych</b> <b>M STUDIO Maciej Wojnowski</b> ul. Gen. Władysława Sikorskiego 1/17c 86-100 Świecie		<b>Gmina Osie</b> ul. Dworcowa 6 86-150 Osie	
Stadium:			
<b>Projekt Budowlany</b>			
Temat: ROZBUDOWA DROGI POWIATOWEJ NR 1213C OSIE STACJA KOLEJOWA-DRZYCIM I NR 1215C WAŁKOWISKA-JEŻEWO, POLEGAJĄCA NA BUDOWIE ŚCIEŻKI PIESZO-ROWEROWEJ O DŁUGOŚCI OKOŁO 4,5 KM			
Branża: DROGOWA, KANALIZACYJNA, TELEKOMUNIKACYJNA			
Tytuł rysunku:			
Plan sytuacyjny			SKALA 1:500
<b>ZESPÓŁ PROJEKTOWY</b>			
Funkcja	Imię i Nazwisko	Numer uprawnień	Podpis
PROJEKTANT branża drogowa	mgr inż. Maciej Wojnowski	KUP/0118/PWOD/11	<i>M. Wojnowski</i>
data	nr rys.	faza	Tom
<b>09.2016</b>	<b>2.9</b>	<b>PB</b>	<b>I</b>




Jednostka projektowa:  <b>Biuro Projektów Drogowych M STUDIO Maciej Wojnowski</b> ul. Gen. Władysława Sikorskiego 1/17c 86-100 Świecie		Zamawiający: <b>Gmina Osie</b> ul. Dworcowa 6 86-150 Osie	
Stadium: <div style="text-align: center; font-size: 1.2em; font-weight: bold;">Projekt Budowlany</div>			
Temat: ROZBUDOWA DROGI POWIATOWEJ NR 1213C OSIE STACJA KOLEJOWA-DRZYCIM I NR 1215C WAŁKOWISKA-JEŻEWO, POLEGAJĄCA NA BUDOWIE ŚCIEŻKI PIESZO-ROWEROWEJ O DŁUGOŚCI OKOŁO 4,5 KM			
Branża: DROGOWA, KANALIZACYJNA, TELEKOMUNIKACYJNA			
Tytuł rysunku: <div style="text-align: center; font-size: 1.1em; font-weight: bold;">Plan sytuacyjny</div> <div style="text-align: right; font-weight: bold;">SKALA 1:500</div>			
ZESPÓŁ PROJEKTOWY			
Funkcja	Imię i Nazwisko	Numer uprawnień	Podpis
PROJEKTANT branża drogowa	mgr inż. Maciej Wojnowski	KUP/0118/PWOD/11	
data	nr rys.	faza	Tom
09.2016	2.11	PB	I





łączy arkusz nr 2.12

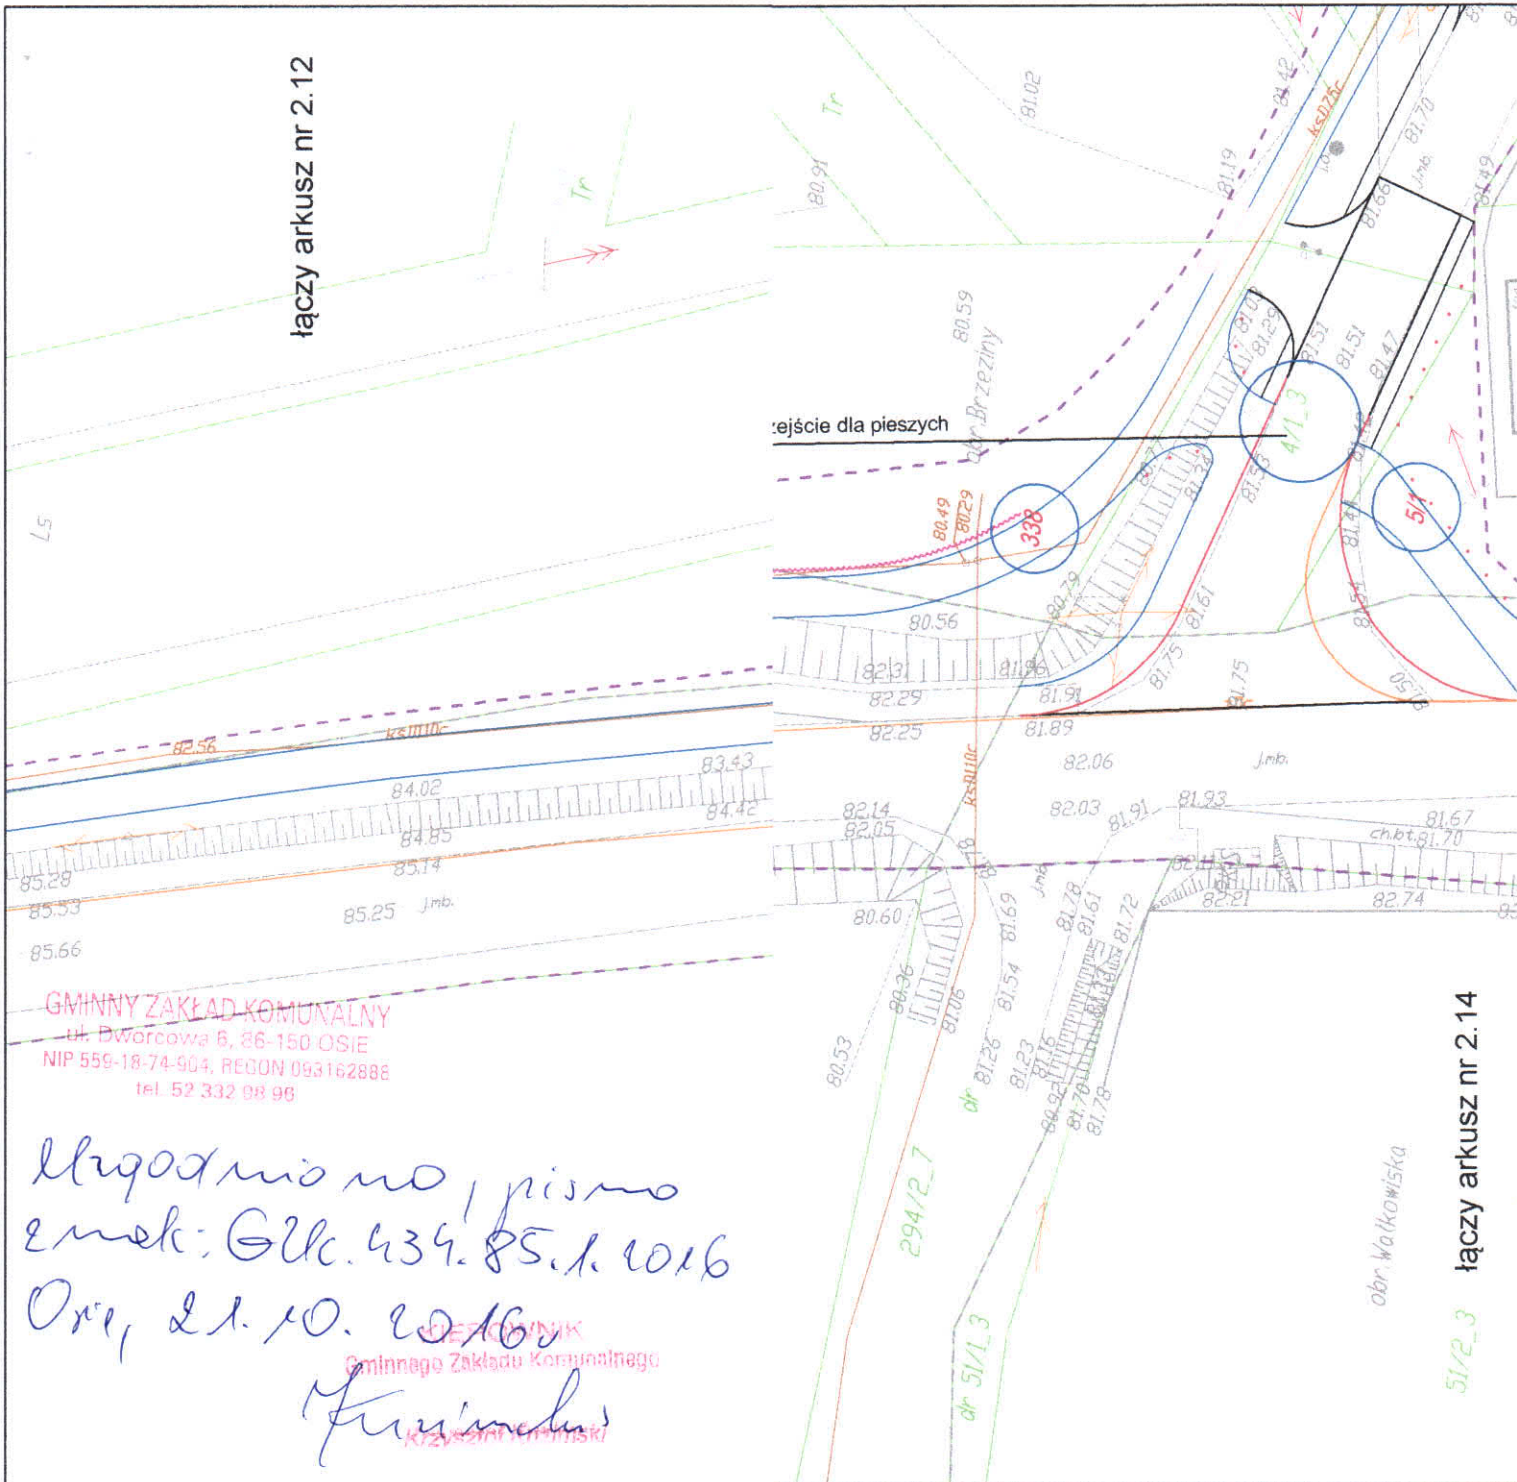

GMINNY ZAKŁAD KOMUNALNY  
ul. Dworcowa 6, 86-150 OSIE  
NIP 559-18-74-904, REGON 093162886  
tel. 52 332 98 96

Łączy arkusz nr 2.12  
z mak: Głk. 434.85.1.10.16  
Ore, 2.1.10.10.16  
Krzysztof Jankowski  
Gminnego Zakładu Komunalnego


łączy arkusz nr 2.14

Jednostka projektowa: <b>M</b> <b>Biuro Projektów Drogowych</b> <b>STUDIO</b> <b>Maciej Wojnowski</b> ul. Gen. Władysława Sikorskiego 1/17c 86-100 Świecie		Zamawiający: <b>Gmina Osie</b> ul. Dworcowa 6 86-150 Osie	
Stadium: <b>Projekt Budowlany</b>			
Temat: ROZBUDOWA DROGI POWIATOWEJ NR 1213C OSIE STACJA KOLEJOWA-DRZYM I NR 1215C WAŁKOWSKA-JEZEWO, POLEGAJĄCA NA BUDOWIE ŚCIEŻKI PIESZO-ROWEROWEJ O DŁUGOŚCI OKOŁO 4,5 KM			
Branża: DROGOWA, KANALIZACYJNA, TELEKOMUNIKACYJNA			
Tytuł rysunku: <b>Plan sytuacyjny</b> SKALA 1:500			
<b>ZESPÓŁ PROJEKTOWY</b>			
Funkcja	Imię i Nazwisko	Numer uprawnień	Podpis
PROJEKTANT branża drogowa	mgr inż. Maciej Wojnowski	KUP/0118/PWOD/11	<i>Wojnowski</i>
data	nr rys.	faza	Tom
<b>09.2016</b>	<b>2.13</b>	<b>PB</b>	<b>I</b>








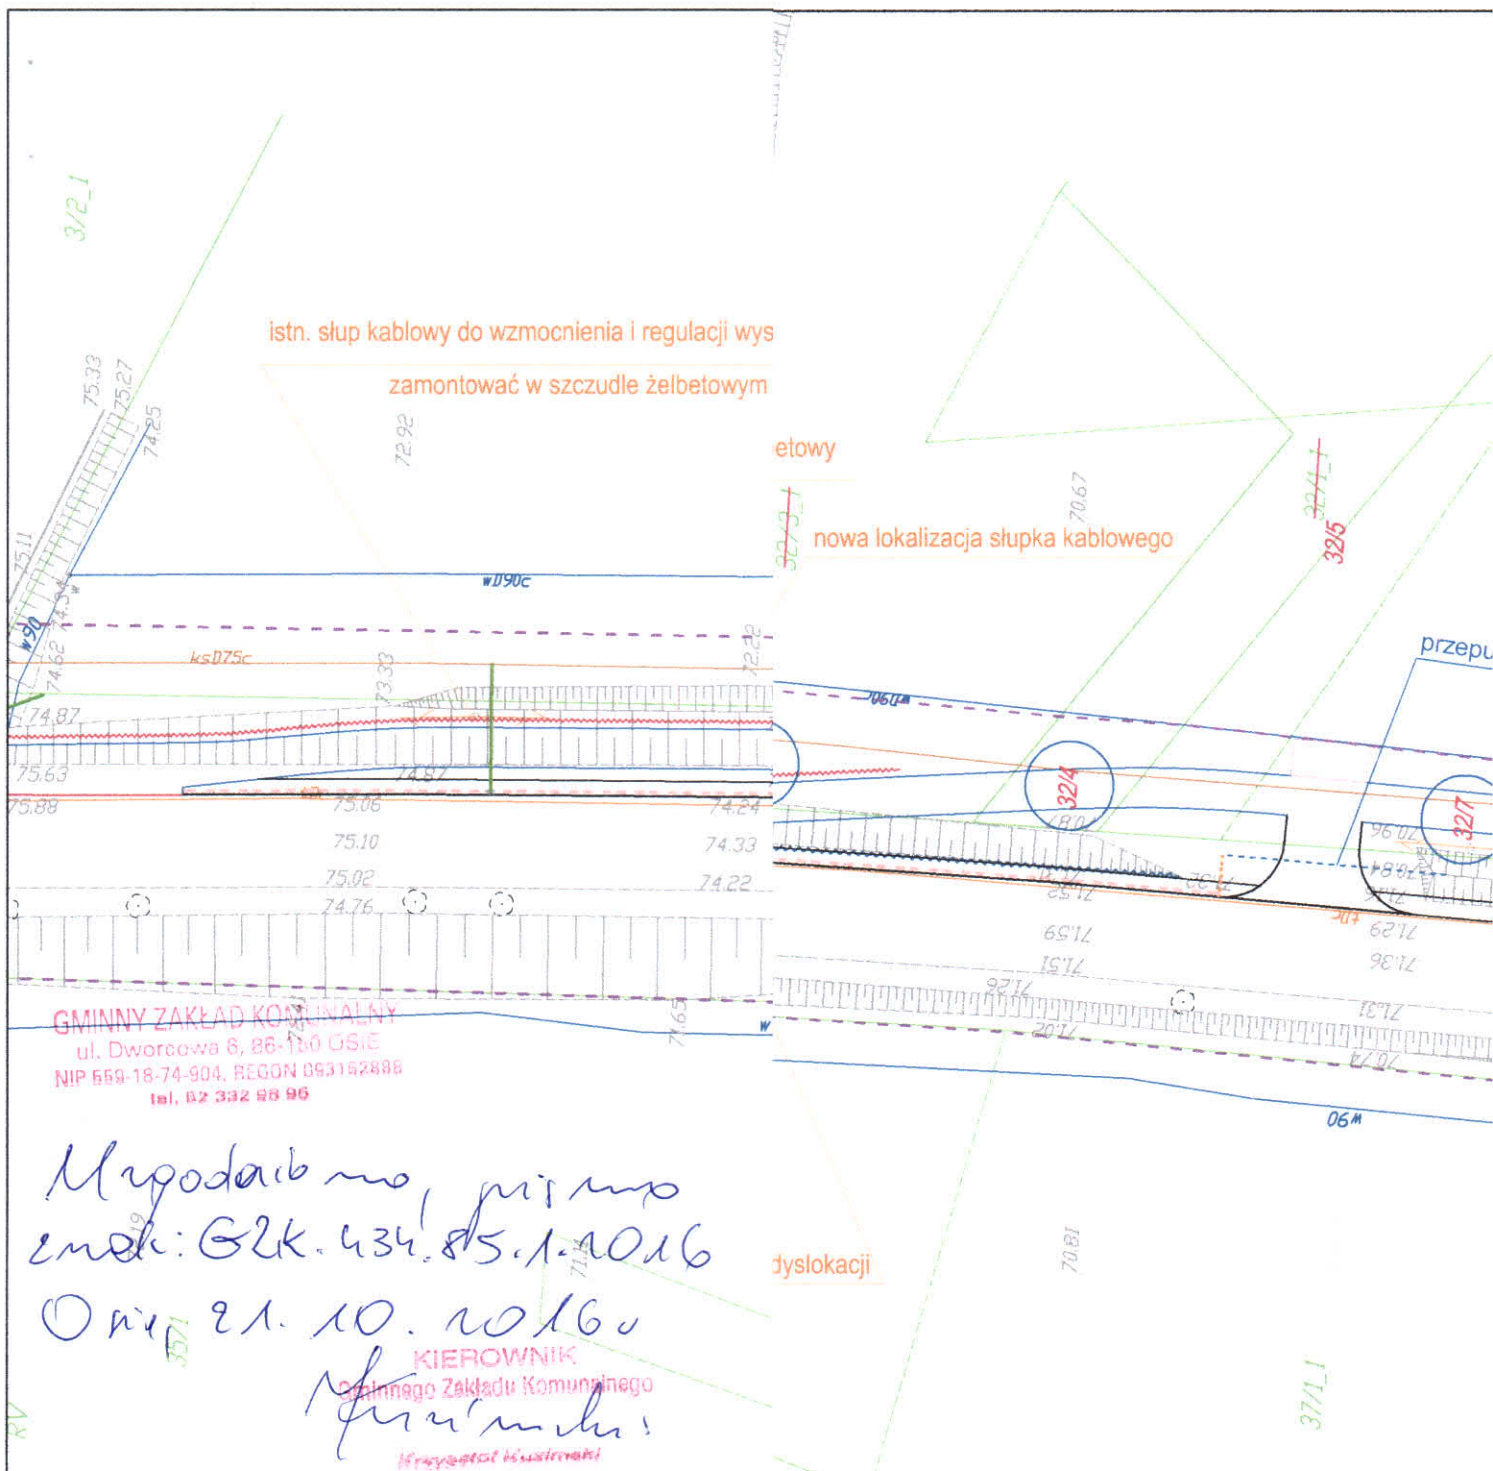





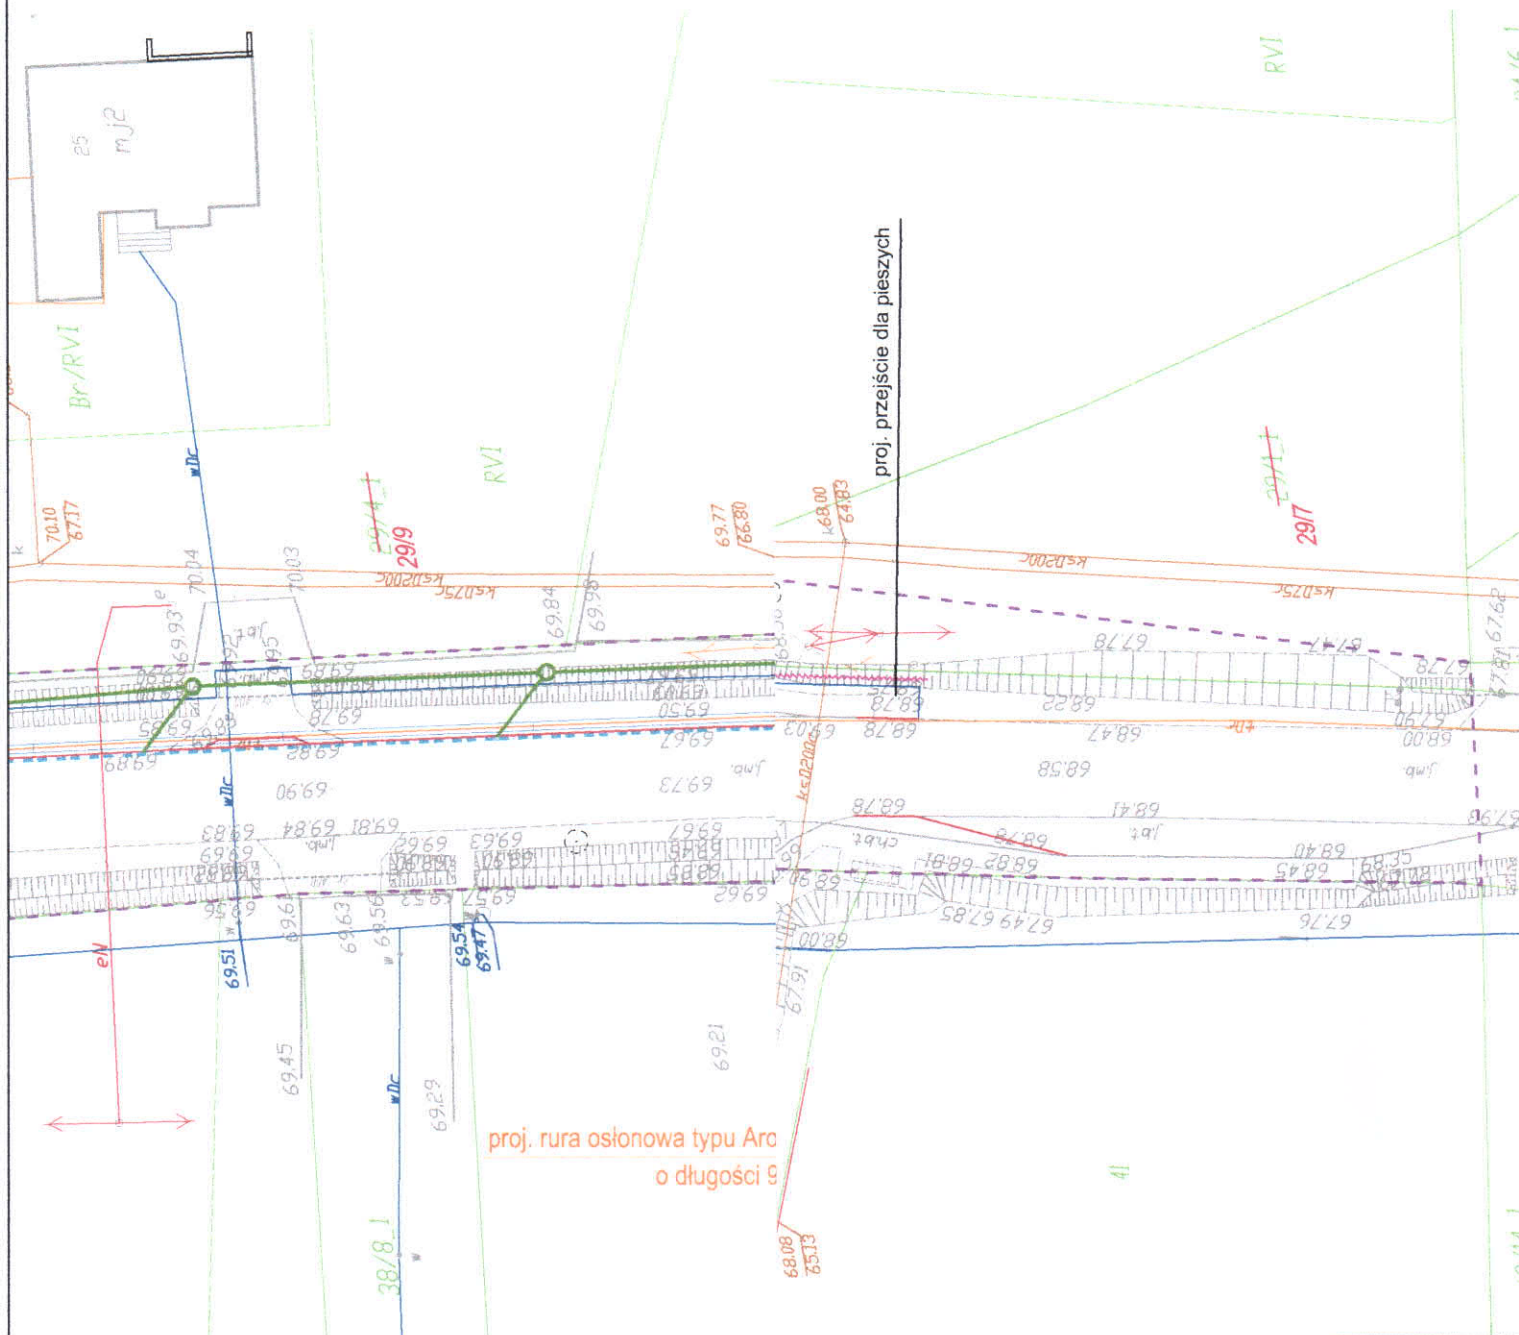

GMINNY ZAKŁAD KOMUNALNY  
 ul. Dworcowa 6, 86-150 OSIE  
 NIP 559-18-74-804, REGON 083162888  
 tel. 52 332 98 98

Uregulowano, pismo  
 2 nakł: Głk. 434.85.1.1016  
 Osie, 21.10.1016

KIEROWNIK  
 Gminnego Zakładu Komunalnego  
*[Signature]*  
 Krzysztof Kłomkowski

Jednostka projektowa: <b>M STUDIO</b>		Zamawiający: <b>Gmina Osie</b> ul. Dworcowa 6 86-150 Osie	
Biuro Projektów Drogowych M STUDIO Maciej Wojnowski ul. Gen. Władysława Sikorskiego 1/17c 86-100 Świecie			
Stadium: <b>Projekt Budowlany</b>			
Temat: ROZBUDOWA DROGI POWIATOWEJ NR 1213C OSIE STACJA KOLEJOWA-DRZYM I NR 1215C WAŁKOWISKA-JEŻEWO, POLEGAJĄCA NA BUDOWIE ŚCIEŻKI PIESZO-ROWEROWEJ O DŁUGOŚCI OKOŁO 4,5 KM			
Branża: DROGOWA, KANALIZACYJNA, TELEKOMUNIKACYJNA			
Tytuł rysunku: <b>Plan sytuacyjny</b>			
SKALA 1:50			
ZESPÓŁ PROJEKTOWY			
Funkcja	Imię i Nazwisko	Numer uprawnień	Podpis
PROJEKTANT branża drogowa	mgr inż. Maciej Wojnowski	KUP/0118/PWOD/11	<i>[Signature]</i>
data	nr rys.	faza	Tom
09.2016	2.17	PB	I




LS

5294/3

LS

n. słup telekom. z podporą do demontażu

LS

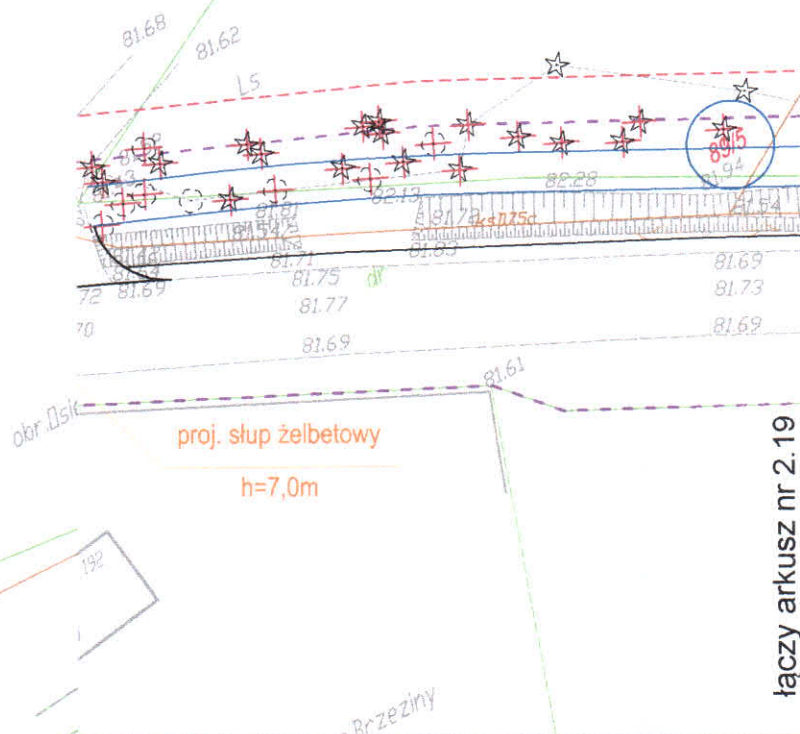

GMINNY ZAKŁAD KOMUNALNY  
ul. Dworcowa 6, 86-150 OSIE  
NIP 559-18-74-904, REGON 093162888  
tel. 42 332 99 99

Młodziemstwo, pismo  
mek: GZK. 434.85.1.2016  
Osie, 21.10.2016

KIEROWNIK  
Gminnego Zakładu Komunalnego  
*Krzysztof Kuciński*

Jednostka projektowa:



**Biuro Projektów Drogowych  
M STUDIO Maciej Wojnowski**  
ul. Gen. Władysława Sikorskiego 1/17c  
86-100 Świecie

Zamawiający:

**Gmina Osie**  
ul. Dworcowa 6  
86-150 Osie

Stadium:

Projekt Budowlany

**Temat:** ROZBUDOWA DROGI POWIATOWEJ NR 1213C OSIE STACJA KOLEJOWA-DRZYCIM  
I NR 1215C WAŁKOWSKA-JEŻEWO, POLEGAJĄCA NA BUDOWIE ŚCIEŻKI  
PIESZO-ROWEROWEJ O DŁUGOŚCI OKOŁO 4,5 KM

**Branża:** DROGOWA, KANALIZACYJNA, TELEKOMUNIKACYJNA

Tytuł rysunku:

Plan sytuacyjny

SKALA 1:1

ZESPÓŁ PROJEKTOWY

Funkcja	Imię i Nazwisko	Numer uprawnień	Podpis
PROJEKTANT branża drogowa	mgr inż. Maciej Wojnowski	KUP/0118/PWOD/11	<i>Wojnowski</i>

data

09.2016

nr rys.

2.18


faza

PB

Tom

I

łączy arkusz nr 2.19

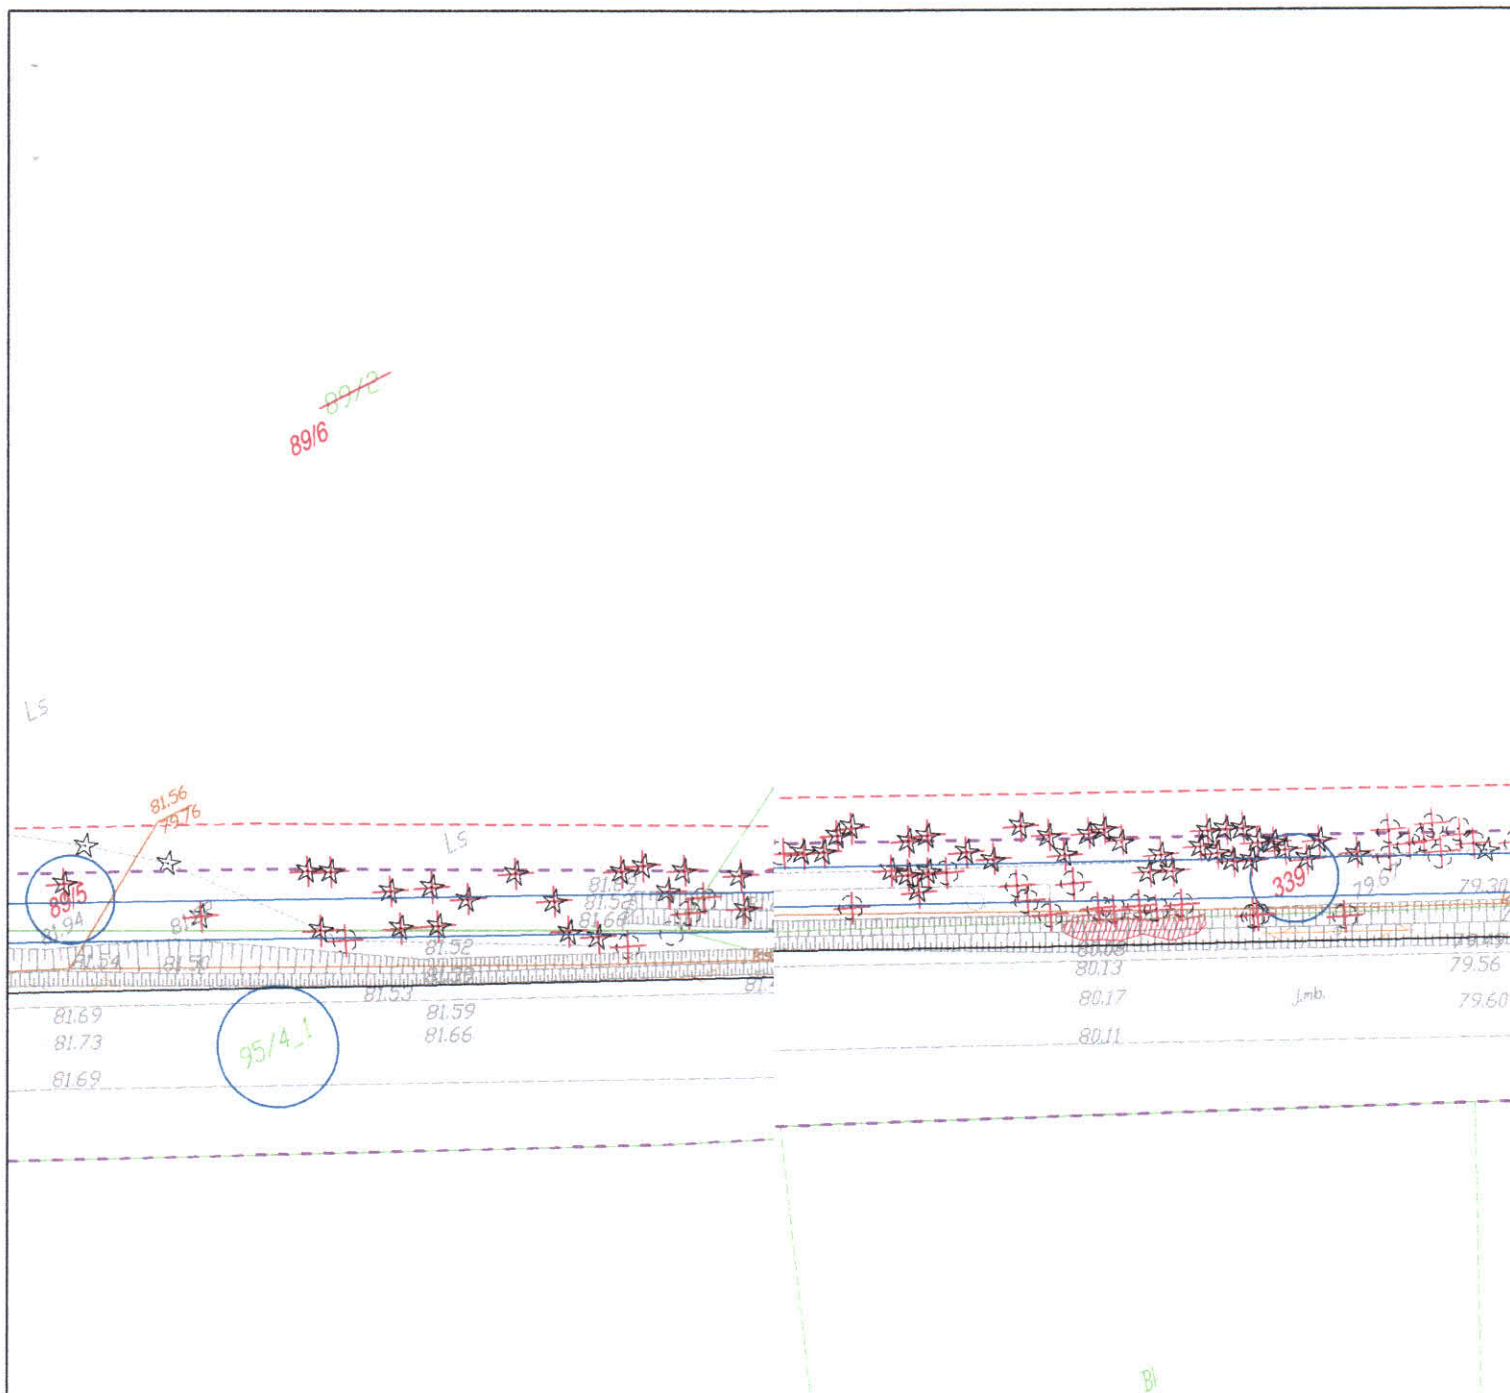

GMINNY ZAKŁAD KOMUNALNY  
ul. Dworcowa 6, 86-150 OSIE  
NIP 559-18-74-904, REGON 093162888  
tel. 52 332 98 96

Między innymi, pismo  
znak: GUK.434.85.1.2016



Osie, 24.10.2016

KIEROWNIK  
Gminnego Zakładu Komunalnego  
*Krzysztof Kuziński*

Jednostka projektowa: <b>M STUDIO</b> Biuro Projektów Drogowych M STUDIO Maciej Wojnowski ul. Gen. Władysława Sikorskiego 1/17c 86-100 Świecie		Zamawiający: <b>Gmina Osie</b> ul. Dworcowa 6 86-150 Osie	
Stadium: <b>Projekt Budowlany</b>			
Temat: ROZBUDOWA DROGI POWIATOWEJ NR 1213C OSIE STACJA KOLEJOWA-DRZYM I NR 1215C WAŁKOWISKA-JEŻEWO, POLEGAJĄCA NA BUDOWIE ŚCIEŻKI PIESZO-ROWEROWEJ O DŁUGOŚCI OKOŁO 4,5 KM			
Branża: DROGOWA, KANALIZACYJNA, TELEKOMUNIKACYJNA			
Tytuł rysunku: <b>Plan sytuacyjny</b> SKALA 1:50			
<b>ZESPÓŁ PROJEKTOWY</b>			
Funkcja	Imię i Nazwisko	Numer uprawnień	Podpis
PROJEKTANT branża drogowa	mgr inż. Maciej Wojnowski	KUP/0118/PWOD/11	<i>Wojnowski</i>
data <b>09.2016</b>	nr rys. <b>2.19</b>	faza <b>PB</b>	Tom <b>I</b>





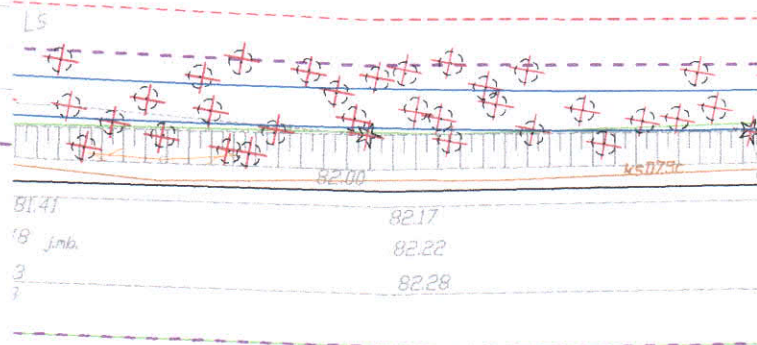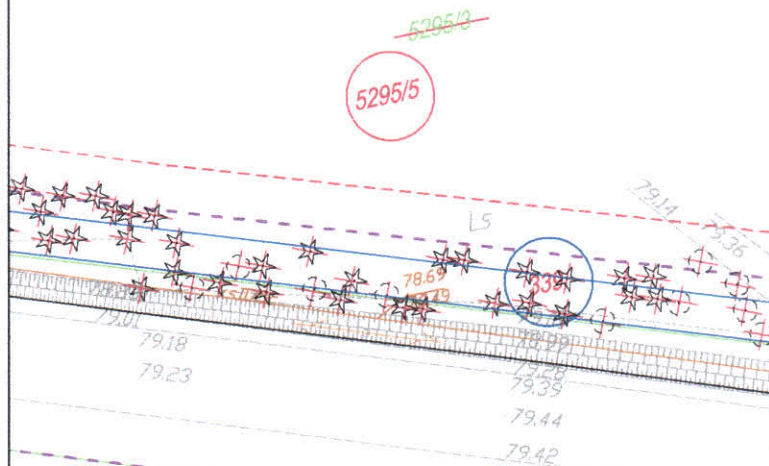

GMINNY ZAKŁAD KOMUNALNY  
ul. Dworcowa 6, 86-150 OSIE  
NIP 559-18-74-904, REGON 093162886  
tel. 52 332 98 96

Przatniono, pismo  
znak: GZK.434.85.1.10.16

Osie, 21.10.2016


KIEROWNIK  
Gminny Zakład Komunalny

Krzysztof Kusimski

Jednostka projektowa: <b>M STUDIO</b> Maciej Wojnowski ul. Gen. Władysława Sikorskiego 1/17c 86-100 Świecie		Zamawiający: <b>Gmina Osie</b> ul. Dworcowa 6 86-150 Osie	
Stadium: <b>Projekt Budowlany</b>			
Temat: ROZBUDOWA DROGI POWIATOWEJ NR 1213C OSIE STACJA KOLEJOWA-DRZYCIM I NR 1215C WAŁKOWISKA-JEŻEWO, POLEGAJĄCA NA BUDOWIE ŚCIEŻKI PIESZO-ROWEROWEJ O DŁUGOŚCI OKOŁO 4,5 KM			
Branża: DROGOWA, KANALIZACYJNA, TELEKOMUNIKACYJNA			
Tytuł rysunku: <b>Plan sytuacyjny</b> SKALA 1:500			
<b>ZESPÓŁ PROJEKTOWY</b>			
Funkcja	Imię i Nazwisko	Numer uprawnień	Podpis
PROJEKTANT branża drogowa	mgr inż. Maciej Wojnowski	KUP/0118/PWOD/11	<i>Wojnowski</i>
data	nr rys.	faza	Tom
<b>09.2016</b>	<b>2.21</b>	<b>PB</b>	<b>I</b>






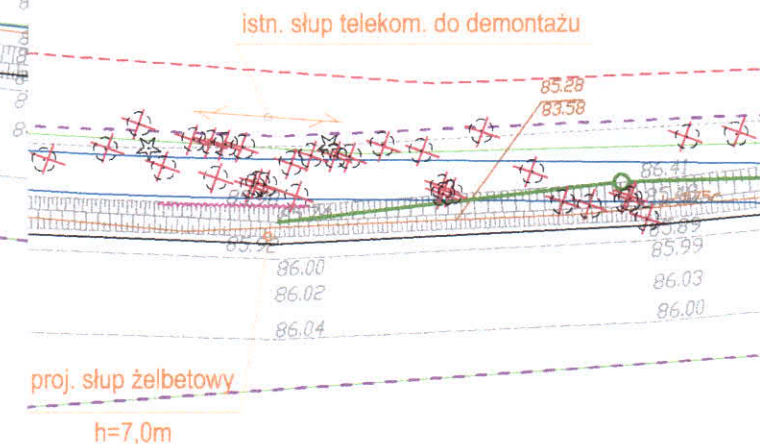

KIEROWNIC  
Gminnego Zakładu Komunalnego  
Krzysztof Kuzłowski

Jednostka projektowa:  <b>Biuro Projektów Drogowych M STUDIO Maciej Wojnowski</b> ul. Gen. Władysława Sikorskiego 1/17c 86-100 Świecie		Zamawiający: <b>Gmina Osie</b> ul. Dworcowa 6 86-150 Osie	
Stadium: <div style="text-align: center; font-size: 24px; font-weight: bold;">Projekt Budowlany</div>			
Temat: ROZBUDOWA DRUGI POWIATOWEJ NR 1213C OSIE STACJA KOLEJOWA-DRZYCIM I NR 1215C WAŁKOWISKA-JEŻEWO, POLEGAJĄCA NA BUDOWIE ŚCIEŻKI PIESZO-ROWEROWEJ O DŁUGOŚCI OKOŁO 4,5 KM			
Branża: DROGOWA, KANALIZACYJNA, TELEKOMUNIKACYJNA			
Tytuł rysunku: <div style="text-align: center; font-size: 24px; font-weight: bold;">Plan sytuacyjny</div> <div style="text-align: right;">SKALA 1:500</div>			
ZESPÓŁ PROJEKTOWY			
Funkcja	Imię i Nazwisko	Numer uprawnień	Podpis
PROJEKTANT branża drogowa	mgr inż. Maciej Wojnowski	KUP/0118/PWOD/11	
data	nr rys.	faza	Tom
09.2016	2.23	PB	I



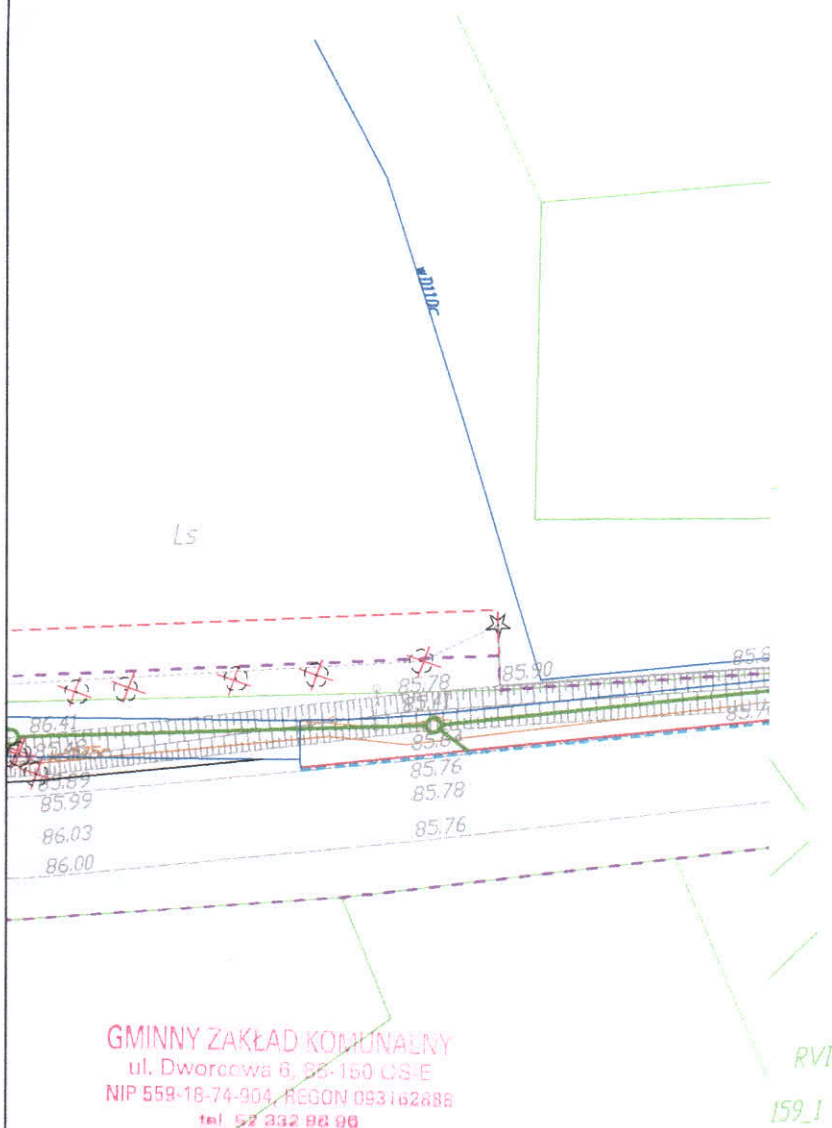

GMINNY ZAKŁAD KOMUNALNY  
 ul. Dworcowa 6, 86-150 OSIE  
 NIP 559-18-74-904, REGON 093162888  
 tel. 52 332 98 90

Ugodniono, pismo  
 nr: GZK.434.85.1.2016  
 Osie, 21.10.2016

KIEROWNIK  
 Gminnego Zakładu Komunalnego  
 Krzysztof Kucharski

Jednostka projektowa: <b>M STUDIO</b> Biuro Projektów Drogowych M STUDIO Maciej Wojnowski ul. Gen. Władysława Sikorskiego 1/17c 86-100 Świecie		Zamawiający: <b>Gmina Osie</b> ul. Dworcowa 6 86-150 Osie	
Stadium: <b>Projekt Budowlany</b>			
Temat: ROZBUDOWA DROGI POWIATOWEJ NR 1213C OSIE STACJA KOLEJOWA-DRZYCIM I NR 1215C WAŁKOWISKA-JEŻEWO, POLEGAJĄCA NA BUDOWIE ŚCIEŻKI PIESZO-ROWEROWEJ O DŁUGOŚCI OKOŁO 4,5 KM			
Branża: DROGOWA, KANALIZACYJNA, TELEKOMUNIKACYJNA			
Tytuł rysunku: <b>Plan sytuacyjny</b>			
SKALA 1:500			
<b>ZESPÓŁ PROJEKTOWY</b>			
Funkcja	Imię i Nazwisko	Numer uprawnień	Podpis
PROJEKTANT branża drogowa	mgr inż. Maciej Wojnowski	KUP/0118/PWOD/11	<i>Maciej Wojnowski</i>
data	nr rys.	faza	Tom
<b>09.2016</b>	<b>2.24</b>	<b>PB</b>	<b>I</b>