

Miejsce i data: Świecie, dn. 12.10.2016

Zespół Uzgadniania Dokumentacji Projektowej w Świeciu

PROTOKÓŁ Nr WGK.I.ZUD.6630.156.2016

uzgodnienia dokumentacji projektowej obiektu

Rozbudowa drogi powiatowej nr.1213C .

Gmina: Osie

Obręb: Brzeziny, dz.: 2/1 ark.1, 4/1 ark.3, 5 ark.3, 29/6 ark.1, 29/7 ark.1, 29/8 ark.1, 29/9 ark.1, 30 ark.1, 31/1 ark.1, 31/3 ark.1, 31/4 ark.1, 35/1 ark.1, 35/2 ark.1, 37 ark.1, 38 ark.1, 39/1 ark.1, 40/1 ark.1, 40/2 ark.1, 41/6 ark.1, 41/7 ark.1, 41/8 ark.1, 41/12 ark.1, 89/2 ark.1, 95/4 ark.1, 95/5 ark.1, 95/6 ark.24, 5294/2 ark.1, 5295/3 ark.1, Gmina: Osie

, Obręb: Osie, dz.: 29 ark.7, 353 ark.3, 356/53 ark.3, 356/54 ark.3, 356/62 ark.3, 359 ark.3, 360 ark.3, 361 ark.3, 362 ark.3, 389 ark.3, 390 ark.3, 392 ark.3, Obręb: Wałkowiska, dz.: 4/1 ark.1, 20/2 ark.1, 29/1 ark.1, 29/4 ark.1, 30/1 ark.1, 31 ark.1, 32/1 ark.1, 32/3 ark.1

Płatnik:

M STUDIO MACIEJ WOJNOWSKI NIP:
559-185-56-63 ul. Gen. Władysława Sikorskiego
1/17c
86-100 Świecie

Inwestor:

GMINA OSIE ul. Dworcowa 6
86-150 Osie

Na podstawie zlecenia nr: 12674/2016 z dnia 10.10.2016

Data wpływu: 11.10.2016

Uwagi: -

ZESPÓŁ UZGADNIANIA DOKUMENTACJI PROJEKTOWEJ

Uzgadnia lokalizację obiektu z następującymi uwagami:

- | | | |
|---|--------------------|---|
| 1 | ENEA OPERATOR S.P. | bez uwag |
| . | Z.O O ODZIAŁ | |
| | DYSTRYBUCYJI | |
| | BYDGOSZCZ REJON | |
| | DYSTRYBUCJI | |
| | ŚWIECIE | |
| 2 | GMINNY ZAKŁAD | uzgodnić z GZK w Osie |
| . | KOMUNALNY | |
| 3 | NETIA SA | bez uwag |
| . | | |
| 4 | ORANGE POLSKA S.A. | zgodnie z warunkami technicznymi ORANGE 51640/TODDWBU/P/U14/08/195 z 16.08.2016 |
| . | | |
| 5 | POWIATOWY | uwagi jak w piśmie PZD w Świeciu 434/36/2016 z dn.09.06.2016 |
| . | ZARZĄD DRÓG W | |
| | ŚWIECIU | |
| 6 | URZĄD GMINY OSIE | bez uwag |
| . | | |

Zespół Uzgadniania Dokumentacji Projektowej
M. Studio Maciej Wojnowski



Biuro Projektów Drogowych
M STUDIO Maciej Wojnowski, ul. Gen. W. Sikorskiego 1/17c, 86-100 Świecie
tel. kom. 693 375 987, e-mail: maciej.wojnowski@gmail.com
NIP: 559-185-56-63, REGON: 340536042

PROJEKT BUDOWLANY

Rozbudowa drogi powiatowej nr 1213C Osie stacja kolejowa-Drzycim i nr 1215C Wałkowiska-Jeżewo, polegająca na budowie ścieżki pieszo-rowerowej o długości około 4,5 km

MATERIAŁY NA ZUD

Wykaz działek:

- obręb nr **0001 Brzeziny** (jednostka ewidencyjna **OSIE**):

ark. 1: 1a; 2/1; 29/6; 29/7; 29/8; 29/9; 30; 31/1; 31/3; 31/4; 35/1; 35/2; 36; 37; 38; 39/1; 40/1; 40/2; 41/6; 41/7; 41/8; 41/12; 89/2; 95/4; 95/5; 5294/2; 5295/3; ark. 3: 4/1; 5; ark. 24: 95/6;

- obręb nr **0007 Osie** (jednostka ewidencyjna **OSIE**):

ark. 3: 353; 356/53; 356/54; 356/62; 359; 360; 361; 362; 389; 390; 392; ark. 7: 29;

- obręb nr **0012 Wałkowiska** (jednostka ewidencyjna **OSIE**):


ark. 1: 4/1; 20/2; 29/1; 29/4; 30/1; 31; 32/1; 32/3.

Inwestor: Gmina Osie
ul. Dworcowa 6
86-150 Osie

STANOWISKO	IMIĘ I NAZWISKO	NR UPRAWNIENI
Projektant branża drogowa	mgr inż. Maciej Wojnowski	KUP/0118/PWOD/11
Projektant branża kanalizacyjna	inż. Agnieszka Rak	SLK/1159/POWS/06
Projektant branża telekomunikacyjna	mgr inż. Mariusz Ptasznik	1503/99/U

wrzesień 2016 r.

egz. 2

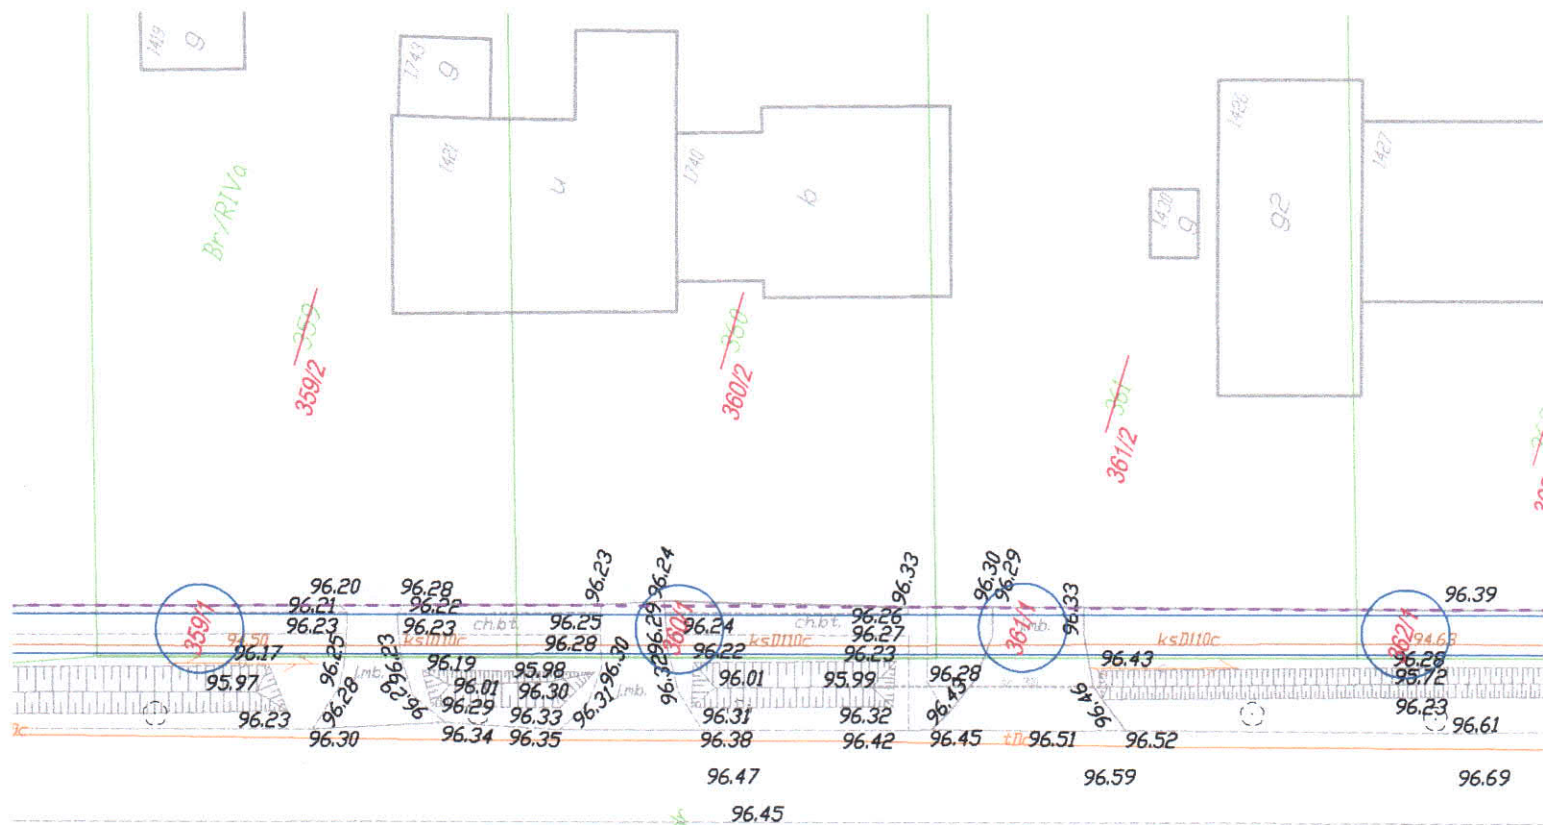

STAROSTA ŚWIECKI

Dokumentacja nr WGK.I.ZUD.6630, 15C 20.16 r.
była przedmiotem narady koordynacyjnej przeprowadzonej
w siedzibie WGK w Świeciu przy ul. Gen. Józefa Hallera 9
dn. 12.10.20.16 r.
w formie: zebrania zainteresowanych podmiotów
z pomocą środków komunikacji elektronicznej

Świecie dn. 12.10.20.16 r.
[Signature]

Jednostka projektowa:



Biuro Projektów Drogowych
M STUDIO Maciej Wojnowski
ul. Gen. Władysława Sikorskiego 1/17c
86-100 Świecie

Zamawiający:

Gmina Osie
ul. Dworcowa 6
86-150 Osie

Stadium:

Projekt Budowlany

Temat: ROZBUDOWA DROGI POWIATOWEJ NR 1213C OSIE STACJA KOLEJOWA-DRZYCIM
I NR 1215C WAŁKOWISKA-JEZEWO, POLEGAJĄCA NA BUDOWIE ŚCIEŻKI
PIESZO-ROWEROWEJ O DŁUGOŚCI OKOŁO 4,5 KM

Branża: DROGOWA, KANALIZACYJNA, TELEKOMUNIKACYJNA

Tytuł rysunku:

Plan sytuacyjny

SKALA 1:500

ZESPÓŁ PROJEKTOWY

Funkcja	Imię i Nazwisko	Numer uprawnień	Podpis
PROJEKTANT branża drogowa	mgr inż. Maciej Wojnowski	KUP/0118/PWOD/11	[Signature]
SPRAWDZAJĄCY branża drogowa	mgr inż. Arkadiusz Mazany	KUP/0027/POOD/11	[Signature]

data

09.2016

nr rys.

2.1

faza

PB

Tom


I



Świecie dn. 12.10.2015 r.

podmiotów
elektronicznej
Polski Srodek
roz. Edward Riek

Jednostka projektowa: <div style="text-align: center;">  </div>	Biuro Projektów Drogowych M STUDIO Maciej Wojnowski ul. Gen. Władysława Sikorskiego 1/17c 86-100 Świecie	Zamawiający: Gmina Osie ul. Dworcowa 6 86-150 Osie	
<h2 style="margin: 0;">Projekt Budowlany</h2>			
Temat: ROZBUDOWA DROGI POWIATOWEJ NR 1213C OSIE STACJA KOLEJOWA-DRZYCIM I NR 1215C WAŁKOWISKA-JEZEWO, POLEGAJĄCA NA BUDOWIE ŚCIEŻKI PIESZO-ROWEROWEJ O DŁUGOŚCI OKOŁO 4,5 KM			
Branża: DROGOWA, KANALIZACYJNA, TELEKOMUNIKACYJNA			
Tytuł rysunku: SKALA 1:500 <h3 style="margin: 0; text-align: center;">Plan sytuacyjny</h3>			
<h2 style="margin: 0;">ZESPÓŁ PROJEKTOWY</h2>			
Funkcja	Imię i Nazwisko	Numer uprawnień	Podpis
PROJEKTANT branza drogowa	mgr inż. Maciej Wojnowski	KUP/0118/PWOD/11	
SPRAWDZAJĄCY branza drogowa	mgr inż. Arkadiusz Mazany	KUP/0027/POOD/11	
data	nr rys.	faza	Tom
09.2016	2.2	PB	I

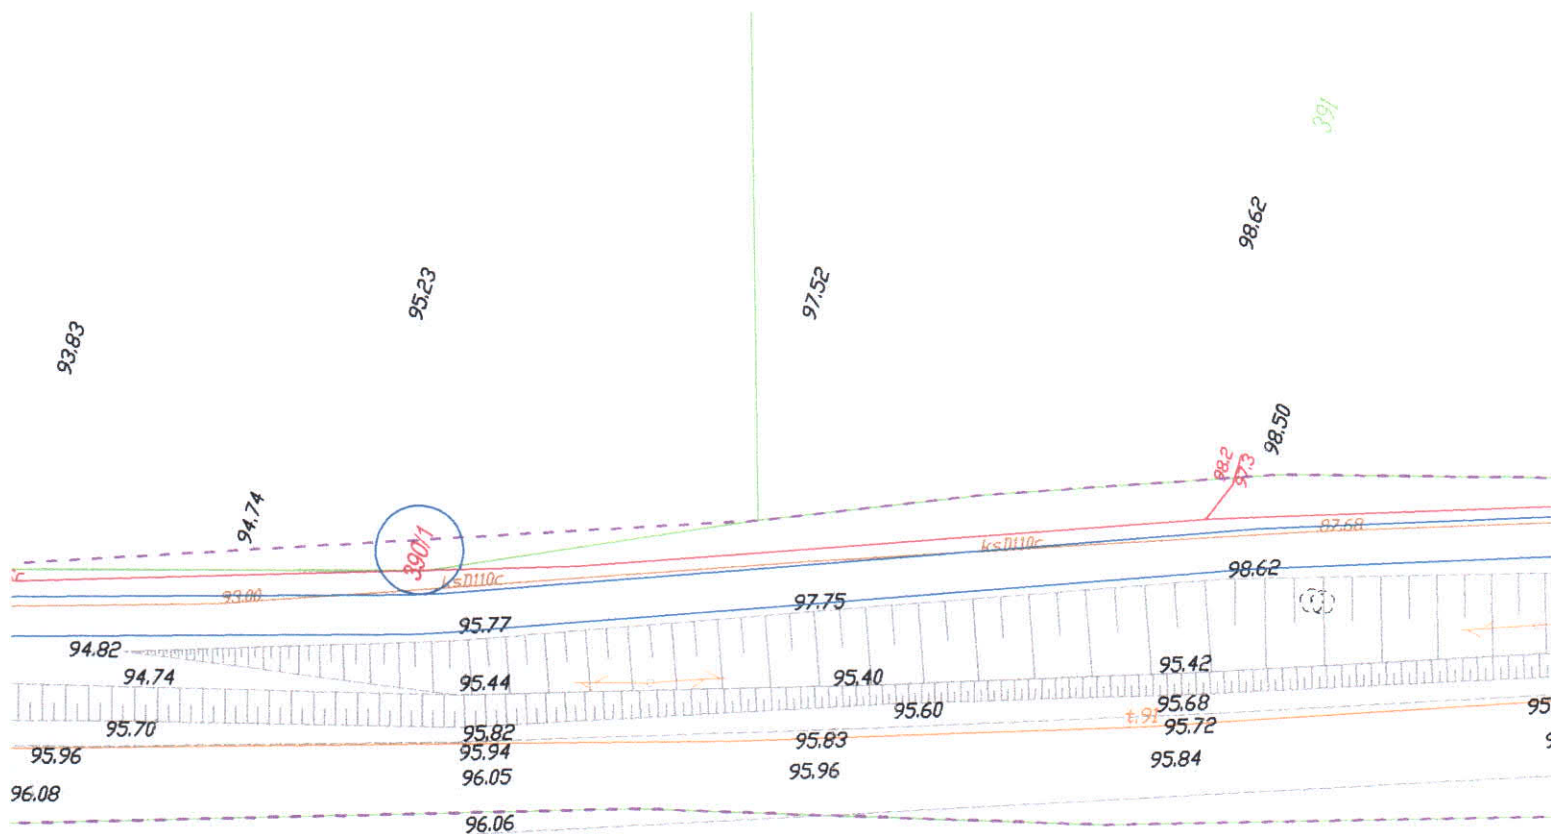

STAROSTA ŚWIECKI

Dokumentacja nr WGK.I.ZUD.6630. 15.6.20.16
była przedmiotem narady koordynacyjnej przeprowadzonej
w siedzibie WGK w Świeciu przy ul. Gen. Józefa Hallera 9




dn. 12.10.20.16 r.


w formie: zebrania zainteresowanych podmiotów
za pomocą środków komunikacji elektronicznej

Świecie dn. 12.10.20.16 r.

2.10.2016 r. Stanisław Sulecki

inż. Romuald Bek

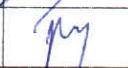Jednostka projektowa:		Zamawiający:	
 Biuro Projektów Drogowych M STUDIO Maciej Wojnowski ul. Gen. Władysława Sikorskiego 1/17c 86-100 Świecie		Gmina Osie ul. Dworcowa 6 86-150 Osie	
Stadium:			
Projekt Budowlany			
Temat: ROZBUDOWA DROGI POWIATOWEJ NR 1213C OSIE STACJA KOLEJOWA-DRZYCIM I NR 1215C WAŁKOWISKA-JEZEWO, POLEGAJĄCA NA BUDOWIE ŚCIEŻKI PIESZO-ROWEROWEJ O DŁUGOŚCI OKOŁO 4,5 KM			
Branża: DROGOWA, KANALIZACYJNA, TELEKOMUNIKACYJNA			
Tytuł rysunku:			
Plan sytuacyjny			SKALA 1:500
ZESPÓŁ PROJEKTOWY			
Funkcja	Imię i Nazwisko	Numer uprawnień	Podpis
PROJEKTANT branża drogowa	mgr inż. Maciej Wojnowski	KUP/0118/PWOD/11	
SPRAWDZAJĄCY branża drogowa	mgr inż. Arkadiusz Mazany	KUP/0027/POOD/11	
data	nr rys.	faza	Tom
09.2016	2.3	PB	I

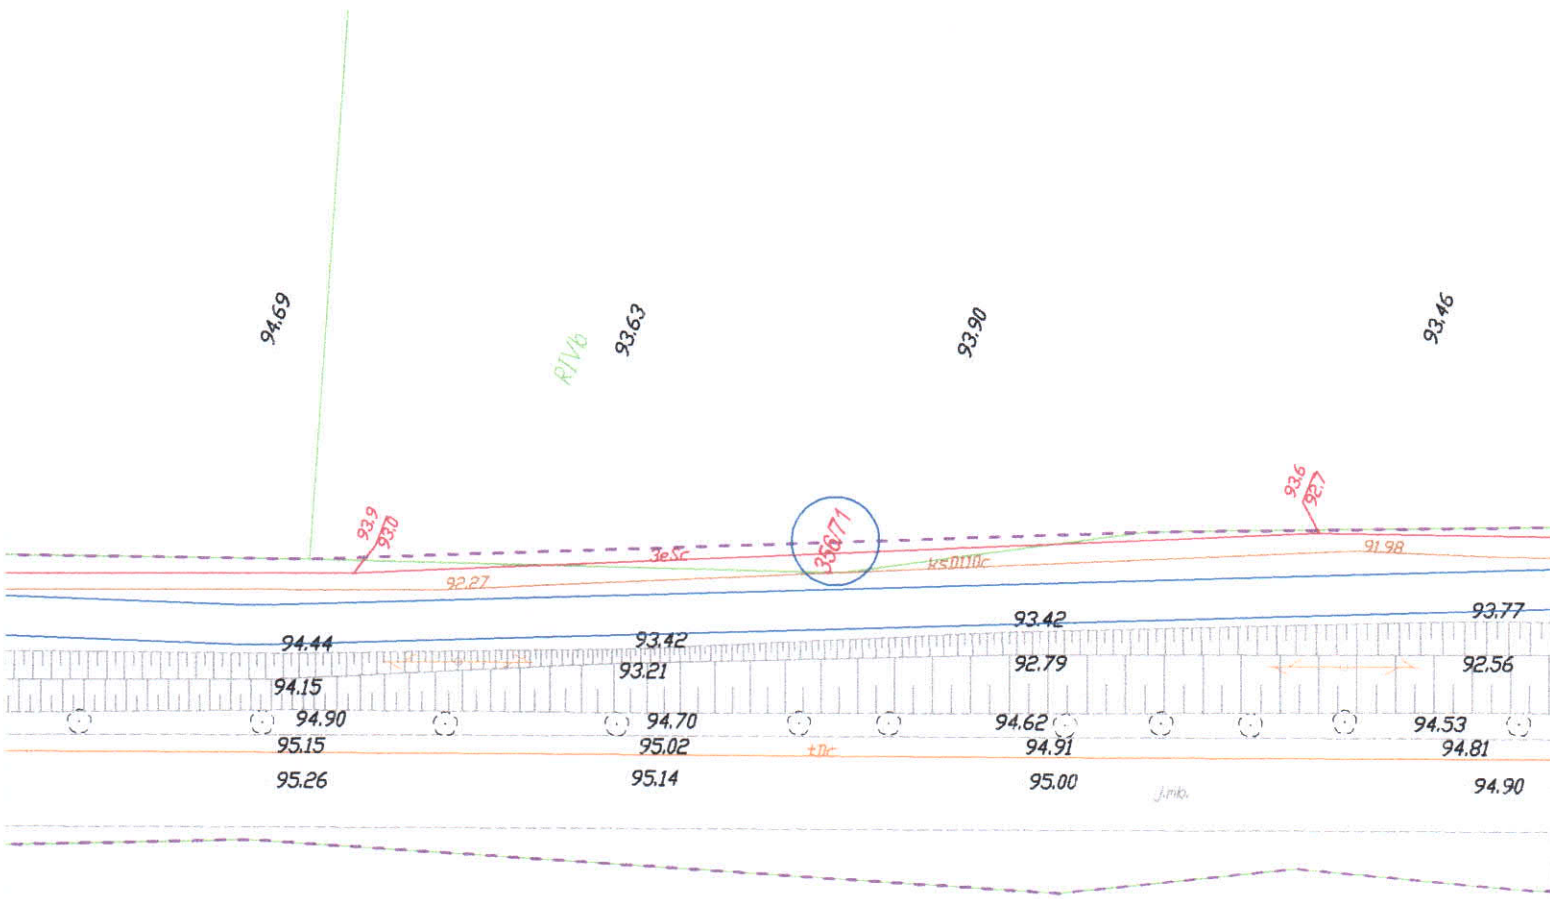

STAROSTA ŚWIECKI


Dokumentacja nr WGK.I.ZUD.6630. 156 20.10 r.
była przedmiotem narady koordynacyjnej przeprowadzonej
w siedzibie WGK w Świeciu przy ul. Gen. Józefa Hallera 9


dn. 12.10.2016 r.
w formie:

zebrania zainteresowanych podmiotów
za pomocą środków komunikacji elektronicznej

Świecie dn. 12.10.2016 r.

[Handwritten signature and stamp]

Jednostka projektowa:		Zamawiający:	
 Biuo Projektów Drogowych M STUDIO Maciej Wojnowski ul. Gen. Władysława Sikorskiego 1/17c 86-100 Świecie		Gmina Osie ul. Dworcowa 6 86-150 Osie	
Stadium:			
Projekt Budowlany			
Temat: ROZBUDOWA DROGI POWIATOWEJ NR 1213C OSIE STACJA KOLEJOWA-DRZYCIM I NR 1215C WAŁKOWISKA-JEZEWO, POLEGAJĄCA NA BUDOWIE ŚCIEŻKI PIESZO-ROWEROWEJ O DŁUGOŚCI OKOŁO 4,5 KM			
Branża: DROGOWA, KANALIZACYJNA, TELEKOMUNIKACYJNA			
Tytuł rysunku:			
Plan sytuacyjny			SKALA 1:500
ZESPÓŁ PROJEKTOWY			
Funkcja	Imię i Nazwisko	Numer uprawnień	Podpis
PROJEKTANT branża drogowa	mgr inż. Maciej Wojnowski	KUP/0118/PWOD/11	<i>[Signature]</i>
SPRAWDZAJĄCY branża drogowa	mgr inż. Arkadiusz Mazany	KUP/0027/POOD/11	<i>[Signature]</i>
data	nr rys.	faza	Tom
09.2016	2.4	PB	I

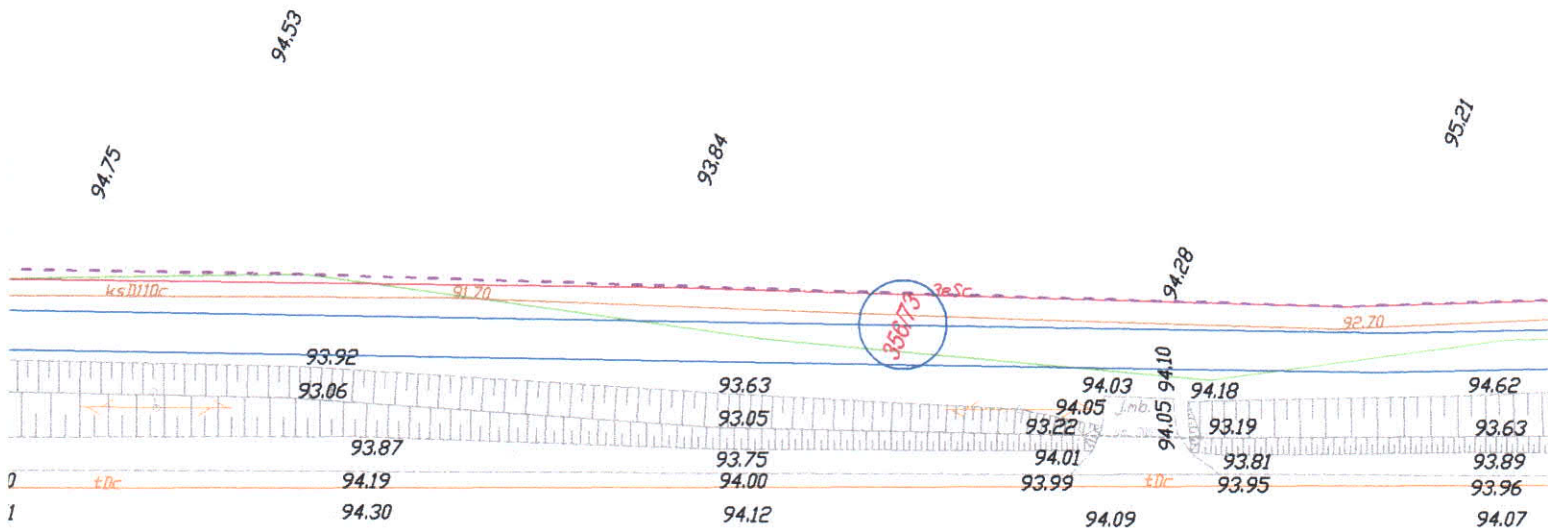

STAROSTA ŚWIECKI

Dokumentacja nr WGK.I.ZUD.6630. 156 20.16 r.
była przedmiotem narady koordynacyjnej przeprowadzonej
w siedzibie WGK w Świecie przy ul. Gen. Józefa Hallera 9
dn. 12.10.2016 r.
w formie:

zebrania zainteresowanych podmiotów
za pomocą środków komunikacji elektronicznej

Świecie dn. 12.10.2016 r.

2.09.16 Zarządy Gminy Świecie

1.09.16 Zarządy Gminy Świecie

Jednostka projektowa:



**Biuro Projektów Drogowych
M STUDIO Maciej Wojnowski**
ul. Gen. Władysława Sikorskiego 1/17c
86-100 Świecie

Zamawiający:

Gmina Osie
ul. Dworcowa 6
86-150 Osie

Stadium:

Projekt Budowlany

Temat: ROZBUDOWA DROGI POWIATOWEJ NR 1213C OSIE STACJA KOLEJOWA-DRZYCIM
I NR 1215C WAŁKOWSKA-JEŻEWO, POLEGAJĄCA NA BUDOWIE ŚCIEŻKI
PIESZO-ROWEROWEJ O DŁUGOŚCI OKOŁO 4,5 KM

Branża: DROGOWA, KANALIZACYJNA, TELEKOMUNIKACYJNA


Tytuł rysunku:

Plan sytuacyjny

SKALA 1:500

ZESPÓŁ PROJEKTOWY

Funkcja	Imię i Nazwisko	Numer uprawnień	Podpis
PROJEKTANT branża drogowa	mgr inż. Maciej Wojnowski	KUP/0118/PWOD/11	
SPRAWDZAJĄCY branża drogowa	mgr inż. Arkadiusz Mazany	KUP/0027/POOD/11	
data	nr rys.	faza	Tom
09.2016	2.5	PB	I

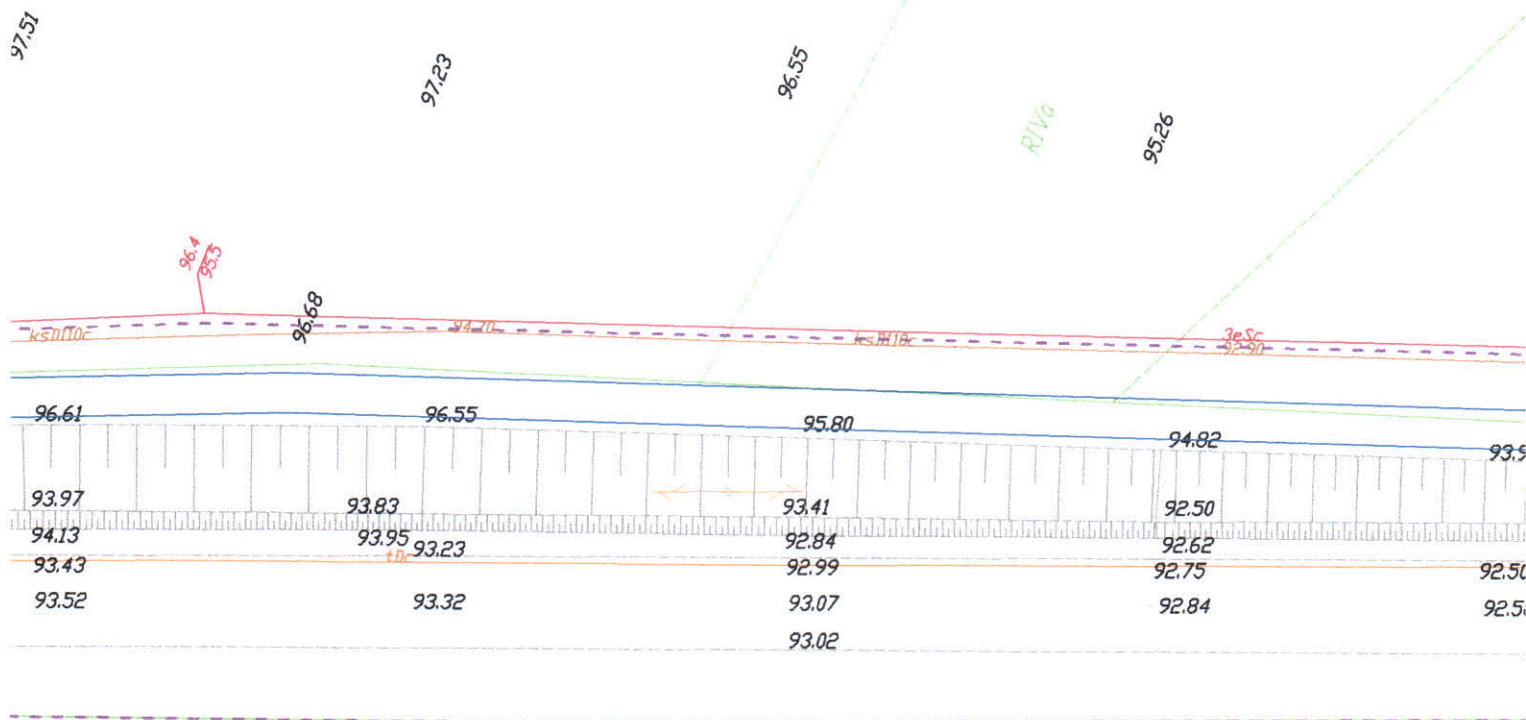

STAROSTA ŚWIECKI


Dokumentacja nr WGK.I.ZUD.6630. 158 16
była przedmiotem narady koordynacyjnej przeprowadzonej
w siedzibie WGK w Świeciu przy ul. Gen. Józefa Hallera 9
dn. 12.10.2016 r.
w formie:

zebrania zainteresowanych podmiotów
za pomocą środków komunikacji elektronicznej

Świecie dn. 12.10.2016 r.

[Signature]
[Illegible text]

Jednostka projektowa:		Zamawiający:	
 Biuro Projektów Drogowych M STUDIO Maciej Wojnowski ul. Gen. Władysława Sikorskiego 1/17c 86-100 Świecie		Gmina Osie ul. Dworcowa 6 86-150 Osie	
Stadium:			
Projekt Budowlany			
Temat: ROZBUDOWA DROGI POWIATOWEJ NR 1213C OSIE STACJA KOLEJOWA-DRZYCIM I NR 1215C WAŁKOWISKA-JEŻEWO, POLEGAJĄCA NA BUDOWIE ŚCIEŻKI PIESZO-ROWEROWEJ O DŁUGOŚCI OKOŁO 4,5 KM			
Branża: DROGOWA, KANALIZACYJNA, TELEKOMUNIKACYJNA			
Tytuł rysunku:			
Plan sytuacyjny			
SKALA 1:50			
ZESPÓŁ PROJEKTOWY			
Funkcja	Imię i Nazwisko	Numer uprawnień	Podpis
PROJEKTANT branża drogowa	mgr inż. Maciej Wojnowski	KUP/0118/PWOD/11	<i>[Signature]</i>
SPRAWDZAJĄCY branża drogowa	mgr inż. Arkadiusz Mazany	KUP/0027/POOD/11	<i>[Signature]</i>
data	nr rys.	faza	Tom
09.2016	2.6	PB	I

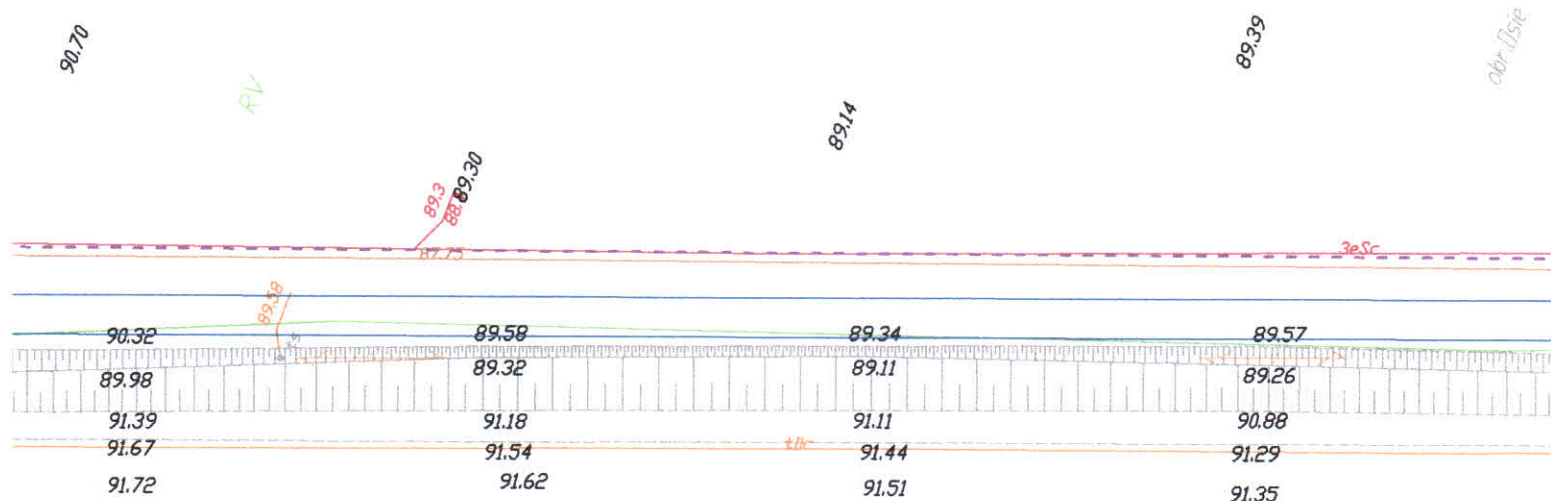

STAROSTA ŚWIECKI

Dokumentacja nr WGK.I.ZUD.6630. 155 20.16 r.
była przedmiotem narady koordynacyjnej przeprowadzonej
w siedzibie WGK w Świeciu przy ul. Gen. Józefa Hallera 9
dn. 12.10.20.16 r.
w formie:

zebrania zainteresowanych podmiotów
za pomocą środków komunikacji elektronicznej

Świecie dn. 12.10.20.16 r.

2.10.2016 r. Starosta Świeckiego

[Signature]
mgr inż. Arkadiusz Mazany

Jednostka projektowa:



**Biuro Projektów Drogowych
M STUDIO** Maciej Wojnowski
ul. Gen. Władysława Sikorskiego 1/17c
86-100 Świecie

Zamawiający:

Gmina Osie
ul. Dworcowa 6
86-150 Osie

Stadium:

Projekt Budowlany

Temat: ROZBUDOWA DRUGI POWIATOWEJ NR 1213C OSIE STACJA KOLEJOWA-DRZYCIM
I NR 1215C WAŁKOWISKA-JEZEWO, POLEGAJĄCA NA BUDOWIE ŚCIEŻKI
PIESZO-ROWEROWEJ O DŁUGOŚCI OKOŁO 4,5 KM

Branża: DROGOWA, KANALIZACYJNA, TELEKOMUNIKACYJNA


Tytuł rysunku:

Plan sytuacyjny

SKALA 1:500

ZESPÓŁ PROJEKTOWY

Funkcja	Imię i Nazwisko	Numer uprawnień	Podpis
PROJEKTANT branża drogowa	mgr inż. Maciej Wojnowski	KUP/0118/PWOD/11	<i>[Signature]</i>
SPRAWDZAJĄCY branża drogowa	mgr inż. Arkadiusz Mazany	KUP/0027/POOD/11	<i>[Signature]</i>
data 09.2016	nr rys. 2.7	faza PB	Tom I

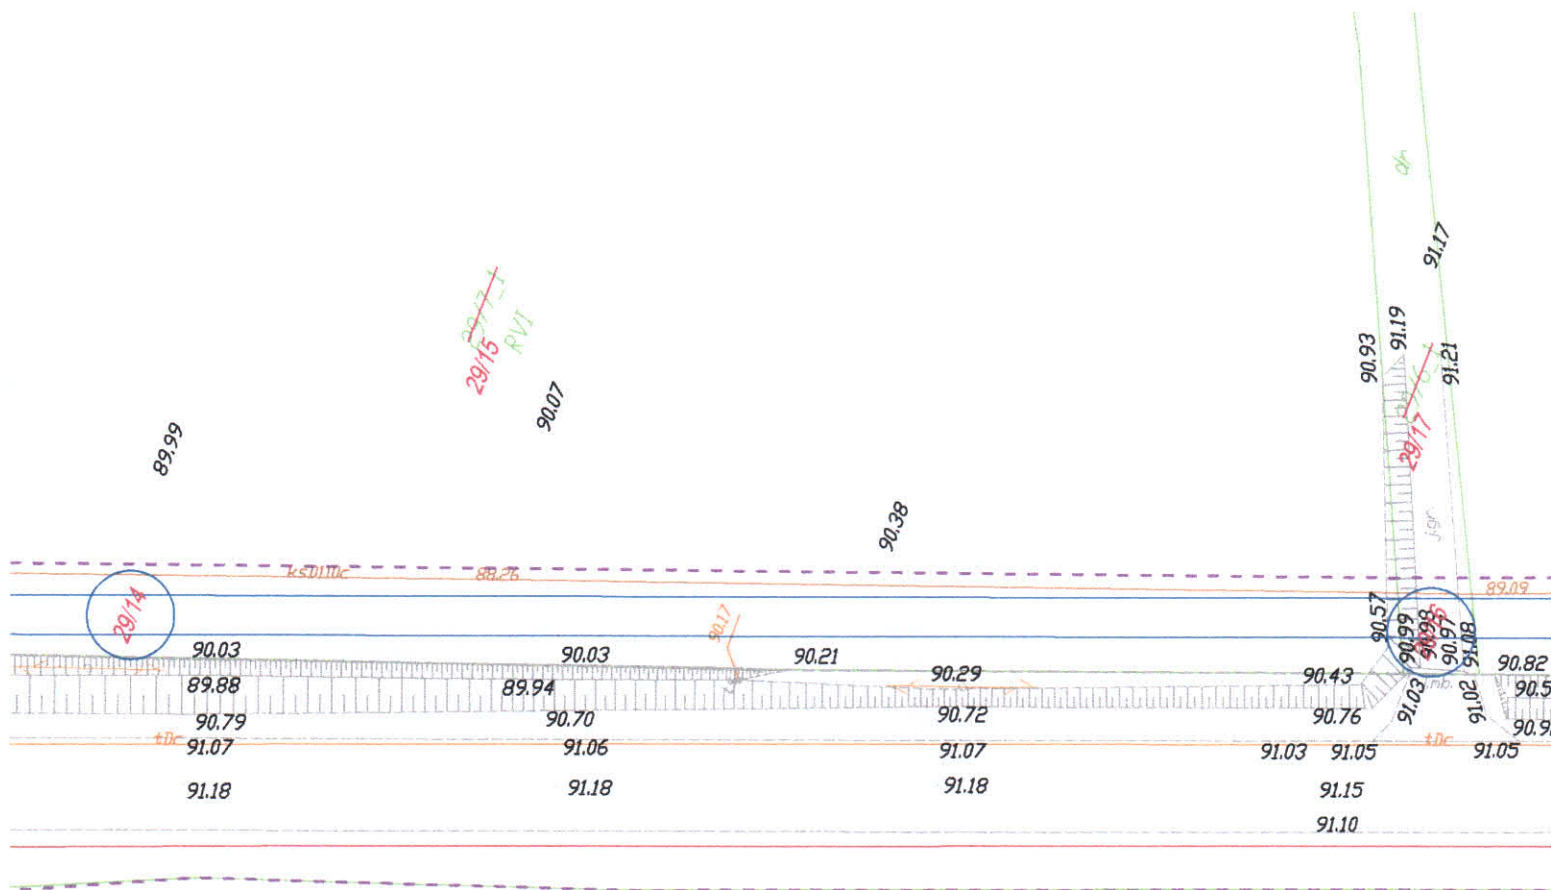

STAROSTA ŚWIECKI


Dokumentacja nr WGK.I.ZUD.6630.156.2016 r.
była przedmiotem narady koordynacyjnej przeprowadzonej
w siedzibie WGK w Świeciu przy ul. Gen. Józefa Hallera 9
dn. 12.10.2016 r.
w formie:

zebrania zainteresowanych podmiotów
za pomocą środków komunikacji elektronicznej

Świecie dn. 12.10.2016 r.

inż. Anna Fisk

Jednostka projektowa: M STUDIO Biuro Projektów Drogowych M STUDIO Maciej Wojnowski ul. Gen. Władysława Sikorskiego 1/17c 86-100 Świecie		Zamawiający: Gmina Osie ul. Dworcowa 6 86-150 Osie	
Stadium: Projekt Budowlany			
Temat: ROZBUDOWA DROGI POWIATOWEJ NR 1213C OSIE STACJA KOLEJOWA-DRZCICIM I NR 1215C WAŁKOWISKA-JEŻEWO, POLEGAJĄCA NA BUDOWIE ŚCIEŻKI PIESZO-ROWEROWEJ O DŁUGOŚCI OKOŁO 4,5 KM			
Branża: DROGOWA, KANALIZACYJNA, TELEKOMUNIKACYJNA			
Tytuł rysunku: Plan sytuacyjny SKALA 1:500			
ZESPÓŁ PROJEKTOWY			
Funkcja	Imię i Nazwisko	Numer uprawnień	Podpis
PROJEKTANT branza drogowa	mgr inż. Maciej Wojnowski	KUP/0118/PWOD/11	<i>[Podpis]</i>
SPRAWDZAJĄCY branza drogowa	mgr inż. Arkadiusz Mazany	KUP/0027/POOD/11	<i>[Podpis]</i>
data	nr rys.	faza	Tom
09.2016	2.8	PB	I

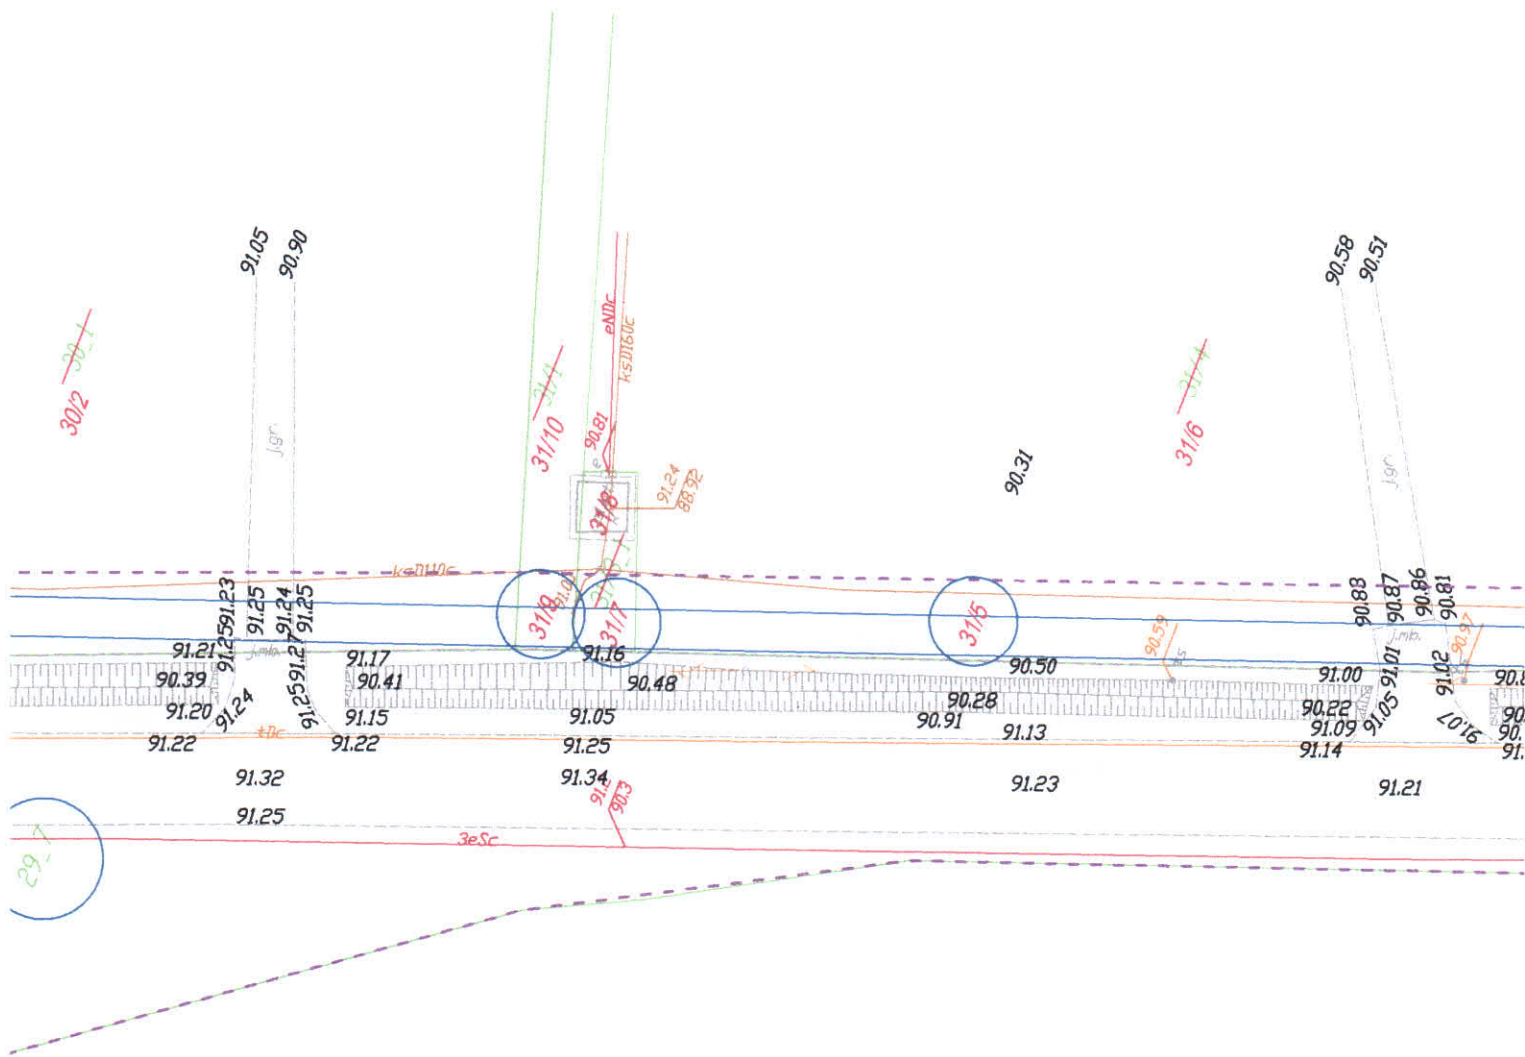

STAROSTA ŚWIECKI


Dokumentacja nr WGK.I.ZUD.6630, 15C 20.10. r.
była przedmiotem narady koordynacyjnej przeprowadzonej
w siedzibie WGK w Świeciu przy ul. Gen. Józefa Hallera 9
dn. 12.10. 2016 r.
w formie:

zebrania zainteresowanych podmiotów
za pomocą środków komunikacji elektronicznej

Świecie dn. 12.10. 2016 r.

[Handwritten signature]

Jednostka projektowa:		Zamawiający:	
M STUDIO		Gmina Osie ul. Dworcowa 6 86-150 Osie	
Stadium: Projekt Budowlany			
Temat: ROZBUDOWA DROGI POWIATOWEJ NR 1213C OSIE STACJA KOLEJOWA-DRZYCIM I NR 1215C WAŁKOWISKA-JEŻEWO, POLEGAJĄCA NA BUDOWIE ŚCIEŻKI PIESZO-ROWEROWEJ O DŁUGOŚCI OKOŁO 4,5 KM			
Branża: DROGOWA, KANALIZACYJNA, TELEKOMUNIKACYJNA			
Tytuł rysunku: Plan sytuacyjny			
SKALA 1:5			
ZESPÓŁ PROJEKTOWY			
Funkcja	Imię i Nazwisko	Numer uprawnień	Podpis
PROJEKTANT branża drogowa	mgr inż. Maciej Wojnowski	KUP/0118/PWOD/11	<i>[Signature]</i>
SPRAWDZAJĄCY branża drogowa	mgr inż. Arkadiusz Mazany	KUP/0027/POOD/11	<i>[Signature]</i>
data	nr rys.	faza	Tom
09.2016	2.9	PB	I

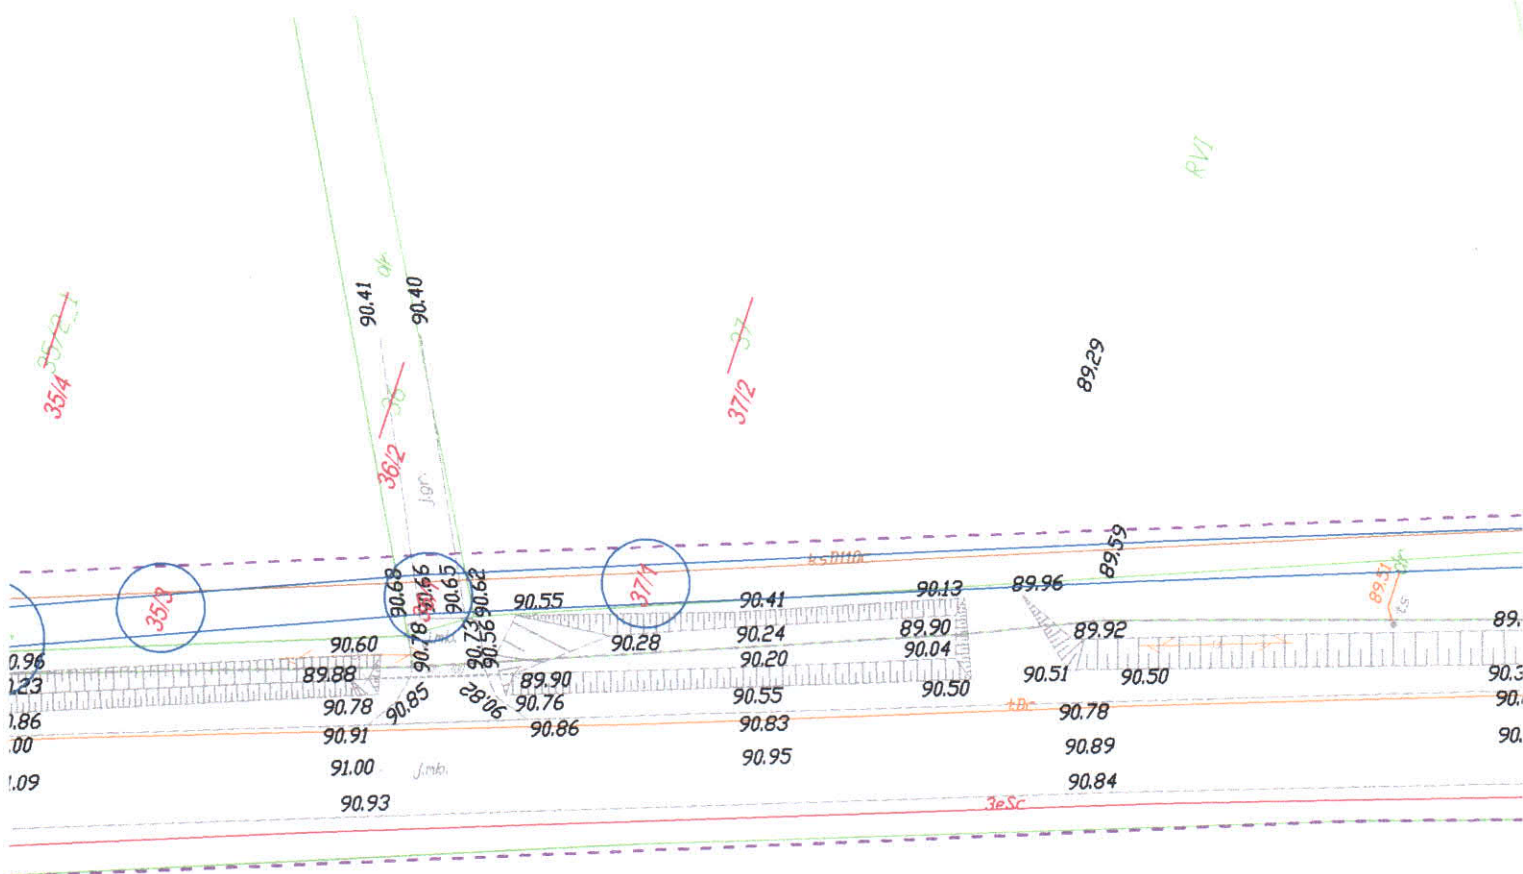

STAROSTA ŚWIECKI

Dokumentacja nr WGK.I.ZUD.6630. 155 20.16 r.
była przedmiotem narady koordynacyjnej przeprowadzonej
w siedzibie WGK w Świeciu przy ul. Gen. Józefa Hallera 9
dn. 12.10. 20.16 r.
w formie:

zebrania zainteresowanych podmiotów
za pomocą środków komunikacji elektronicznej

Świecie dn. 12.10. 20.16 r.
Z... Starosta Świeckiego

... ..

Jednostka projektowa:



Biuro Projektów Drogowych
M STUDIO Maciej Wojnowski
ul. Gen. Władysława Sikorskiego 1/17c
86-100 Świecie

Zamawiający:

Gmina Osie
ul. Dworcowa 6
86-150 Osie

Stadium:

Projekt Budowlany

Temat: ROZBUDOWA DROGI POWIATOWEJ NR 1213C OSIE STACJA KOLEJOWA-DRZYCIM
I NR 1215C WAŁKOWISKA-JEŻEWO, POLEGAJĄCA NA BUDOWIE ŚCIEŻKI
PIESZO-ROWEROWEJ O DŁUGOŚCI OKOŁO 4,5 KM

Branża: DROGOWA, KANALIZACYJNA, TELEKOMUNIKACYJNA


Tytuł rysunku:

Plan sytuacyjny

SKALA 1:5

ZESPÓŁ PROJEKTOWY

Funkcja	Imię i Nazwisko	Numer uprawnień	Podpis
PROJEKTANT branża drogowa	mgr inż. Maciej Wojnowski	KUP/0118/PWOD/11	
SPRAWDZAJĄCY branża drogowa	mgr inż. Arkadiusz Mazany	KUP/0027/POOD/11	
data	nr rys.	faza	Tom
09.2016	2.10	PB	I

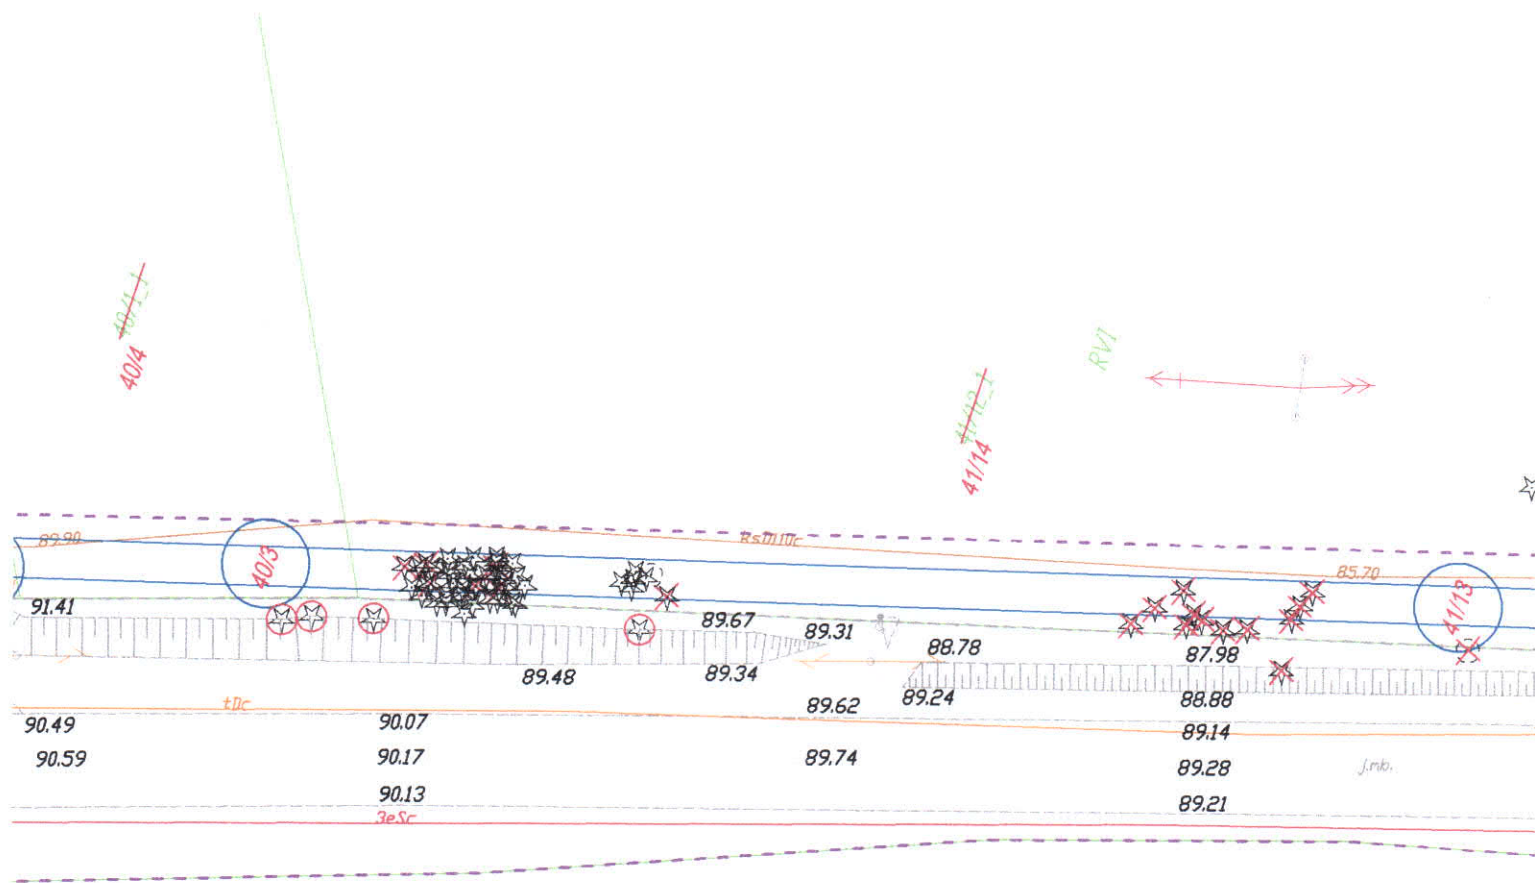


STAROSTA ŚWIECKI



Dokumentacja nr WGK.I.ZUD.6630. 156 20.16 r.
była przedmiotem narady koordynacyjnej przeprowadzonej
w siedzibie WGK w Świeciu przy ul. Gen. Józefa Hallera 9
dn. 12.10. 20.16 r.
w formie:


zebrania zainteresowanych podmiotów
za pomocą środków komunikacji elektronicznej

Świecie dn. 12.10.2016 r.

Inż. Remusid Reik

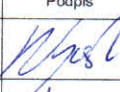Jednostka projektowa:		Zamawiający:	
 Biuro Projektów Drogowych M STUDIO Maciej Wojnowski ul. Gen. Władysława Sikorskiego 1/17c 86-100 Świecie		Gmina Osie ul. Dworcowa 6 86-150 Osie	
Stadium:			
Projekt Budowlany			
Temat: ROZBUDOWA DROGI POWIATOWEJ NR 1213C OSIE STACJA KOLEJOWA-DRZYCIM I NR 1215C WAŁKOWISKA-JEŻEWO, POLEGAJĄCA NA BUDOWIE ŚCIEŻKI PIESZO-ROWEROWEJ O DŁUGOŚCI OKOŁO 4,5 KM			
Branża: DROGOWA, KANALIZACYJNA, TELEKOMUNIKACYJNA			
Tytuł rysunku:			
Plan sytuacyjny			
SKALA 1:500			
ZESPÓŁ PROJEKTOWY			
Funkcja	Imię i Nazwisko	Numer uprawnień	Podpis
PROJEKTANT branża drogowa	mgr inż. Maciej Wojnowski	KUP/0118/PWOD/11	
SPRAWDZAJĄCY branża drogowa	mgr inż. Arkadiusz Mazany	KUP/0027/POOD/11	
data	nr rys.	faza	Tom
09.2016	2.11	PB	I

 Funkcja	Imię i Nazwisko	Numer uprawnień	Podpis
PROJEKTANT branża drogowa	mgr inż. Maciej Wojnowski	KUP/0118/PWOD/11	
SPRAWDZAJĄCY branża drogowa	mgr inż. Arkadiusz Mazany	KUP/0027/POOD/11	
data 09.2016	nr rys. 2.13	faza PB	Tom I

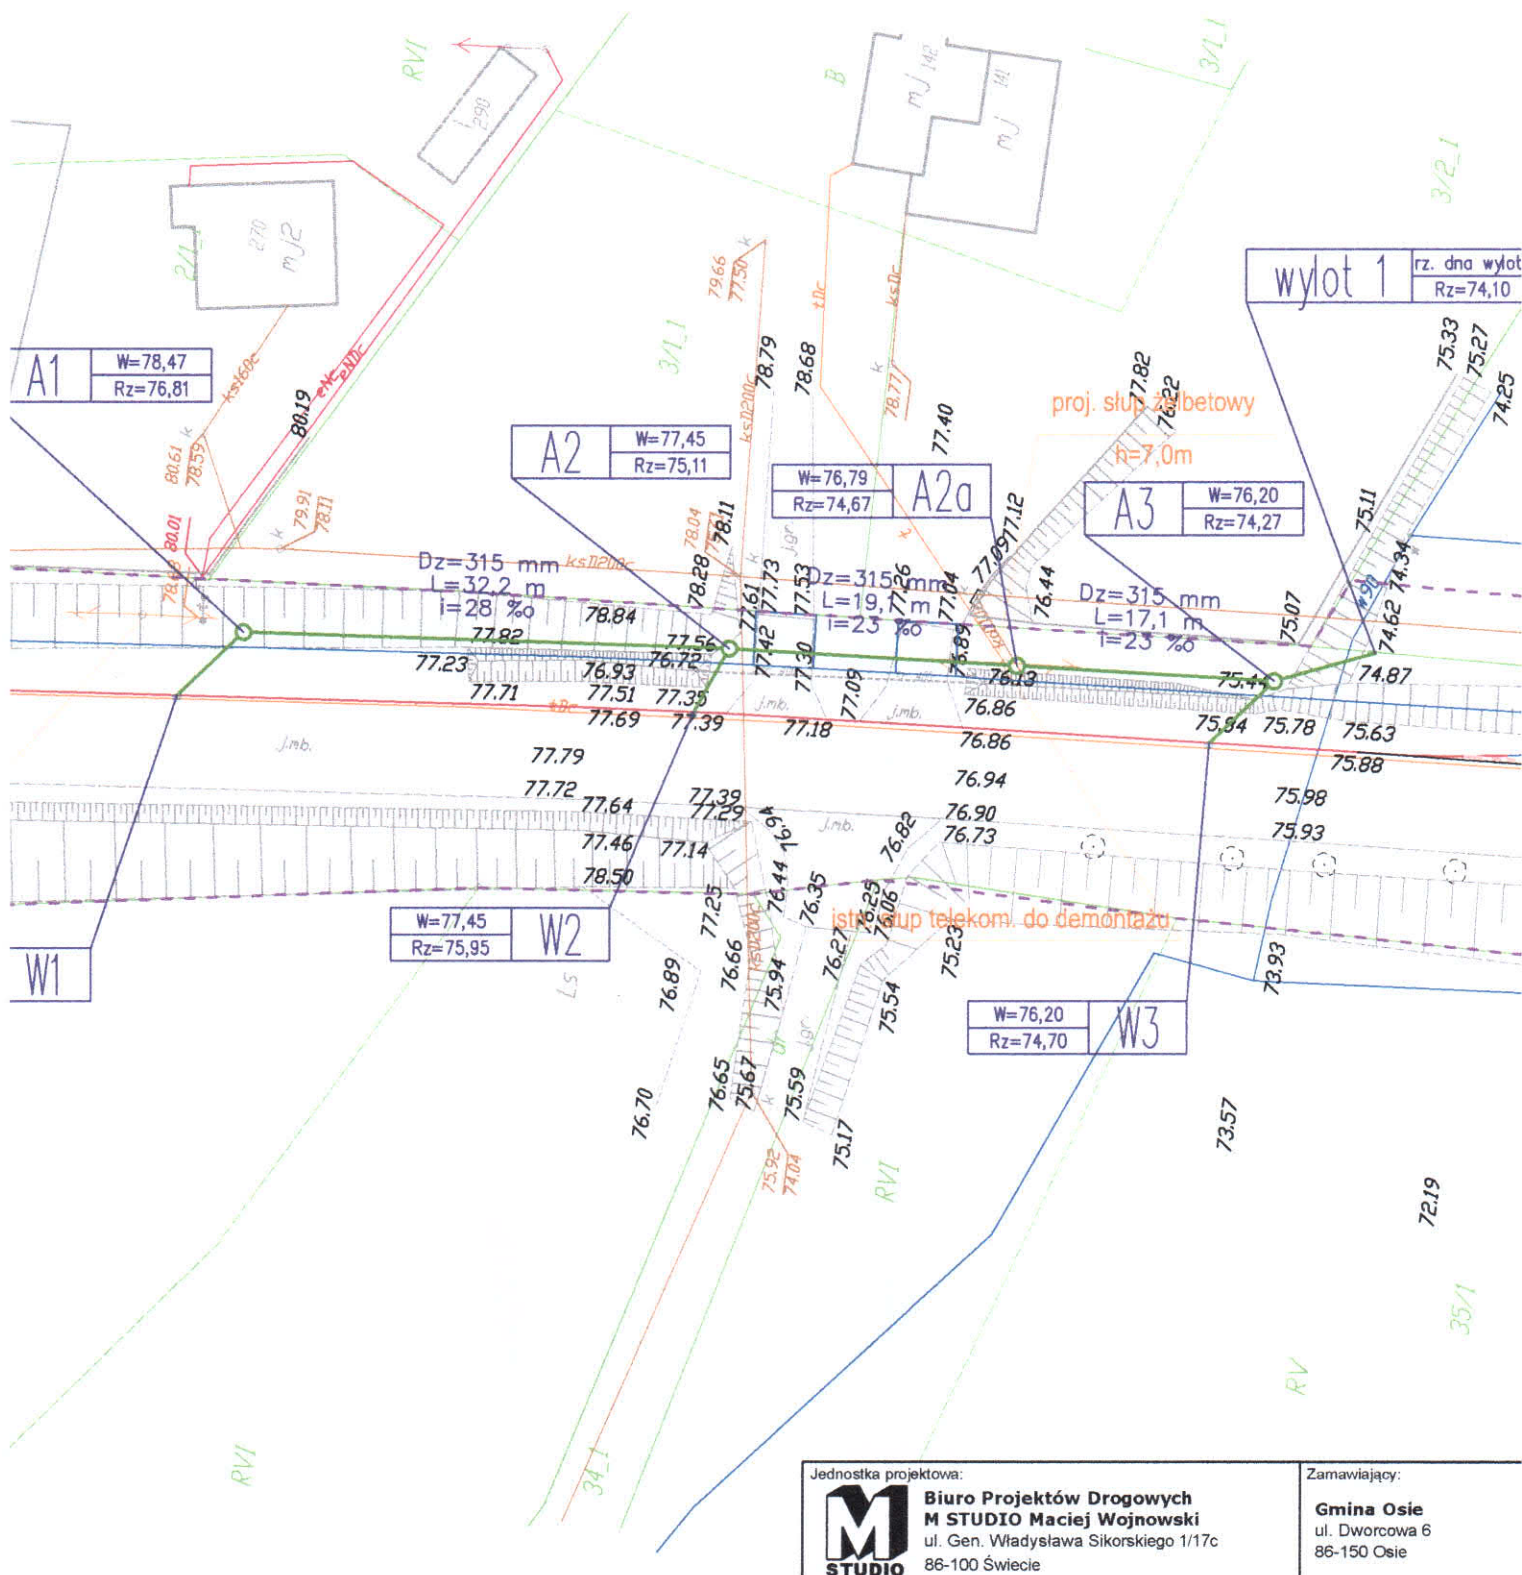

STAROSTA ŚWIECKI

Dokumentacja nr WGK.I.ZUD.6630, 20.10.16 r.
była przedmiotem narady koordynacyjnej przeprowadzonej
w siedzibie WGK w Świeciu przy ul. Gen. Józefa Hallera 9
dn. 12.10.16 r.
w formie:

zebrania zainteresowanych podmiotów
za pomocą środków komunikacji elektronicznej

Świecie dn. 12.10.2016 r. Zm. Starosta Świecki

[Signature]
Inż. Romuśki Rek

Jednostka projektowa:



**Biuro Projektów Drogowych
M STUDIO Maciej Wojnowski**
ul. Gen. Władysława Sikorskiego 1/17c
86-100 Świecie

Zamawiający:

Gmina Osie
ul. Dworcowa 6
86-150 Osie

Stadium:

Projekt Budowlany

Temat: ROZBUDOWA DROGI POWIATOWEJ NR 1213C OSIE STACJA KOLEJOWA-DRZYCIM
I NR 1215C WAŁKOWISKA-JEZEWO, POLEGAJĄCA NA BUDOWIE ŚCIEŻKI
PIESZO-ROWEROWEJ O DŁUGOŚCI OKOŁO 4,5 KM

Branża: DROGOWA, KANALIZACYJNA, TELEKOMUNIKACYJNA

Tytuł rysunku:

Plan sytuacyjny

SKALA 1:5

ZESPÓŁ PROJEKTOWY

Funkcja	Imię i Nazwisko	Numer uprawnień	Podpis
PROJEKTANT branża drogowa	mgr inż. Maciej Wojnowski	KUP/0118/PWOD/11	<i>[Signature]</i>
SPRAWDZAJĄCY branża drogowa	mgr inż. Arkadiusz Mazany	KUP/0027/POOD/11	<i>[Signature]</i>

data	nr rys.	faza	Tom
09.2016	2.14	PB	I

STAROSTA ŚWIECKI

dokumentacja nr WGK.I.ZUD.0030, 156 20.10. r.
była przedmiotem narady koordynacyjnej przeprowadzonej
w siedzibie WGK w Świeciu przy ul. Gen. Józefa Hallera 9
dn. 12.10.2016 r.
w formie:

zebrania zainteresowanych podmiotów
za pomocą środków komunikacji elektronicznej

Świecie dn. 12.10.2016 r.

lin. słup telekom. z podporą do demontażu

przepustu fi800

WP3 rz. dna wylotu
Rz=71,42

proj. słup żelbetowy

h=7,0m

nowa lokalizacja słupka kablowego

wylot WP4 rz. dna wylotu
Rz=70,82

W=72,49
Rz=70,99 W6

W=71,89
Rz=70,39 W7

istn. słupek kablowy do dyslokacji

Jednostka projektowa:



**Biuro Projektów Drogowych
M STUDIO** Maciej Wojnowski
ul. Gen. Władysława Sikorskiego 1/17c
86-100 Świecie

Zamawiający:

Gmina Osie
ul. Dworcowa 6
86-150 Osie

Stadium:

Projekt Budowlany

Temat: ROZBUDOWA DROGI POWIATOWEJ NR 1213C OSIE STACJA KOLEJOWA-DRZYCIŁ
I NR 1215C WAŁKOWISKA-JEŻEWO, POLEGAJĄCA NA BUDOWIE ŚCIEŻKI
PIESZO-ROWEROWEJ O DŁUGOŚCI OKOŁO 4,5 KM

Branża: DROGOWA, KANALIZACYJNA, TELEKOMUNIKACYJNA

Tytuł rysunku:

Plan sytuacyjny

SKALA 1:500

ZESPÓŁ PROJEKTOWY


Funkcja	Imię i Nazwisko	Numer uprawnień	Podpis
PROJEKTANT branża drogowa	mgr inż. Maciej Wojnowski	KUP/0118/PWOD/11	
SPRAWDZAJĄCY branża drogowa	mgr inż. Arkadiusz Mazany	KUP/0027/POOD/11	
data	nr rys.	faza	Tom
09.2016	2.15	PB	I

STAROSTA ŚWIECKI

Dokumentacja nr WGK.1.ZUD.6630,15C..... 20..16. r.
była przedmiotem narady koordynacyjnej przeprowadzonej
w siedzibie WGK w Świeciu przy ul. Gen. Józefa Hallera 9
dn. 12.10. 20..16. r.
w formie:

zestawienia zainteresowanych podmiotów
za pomocą środków komunikacji elektronicznej

Świecie dn. 12.10. 20..16. r. Zarządca Świeckiego

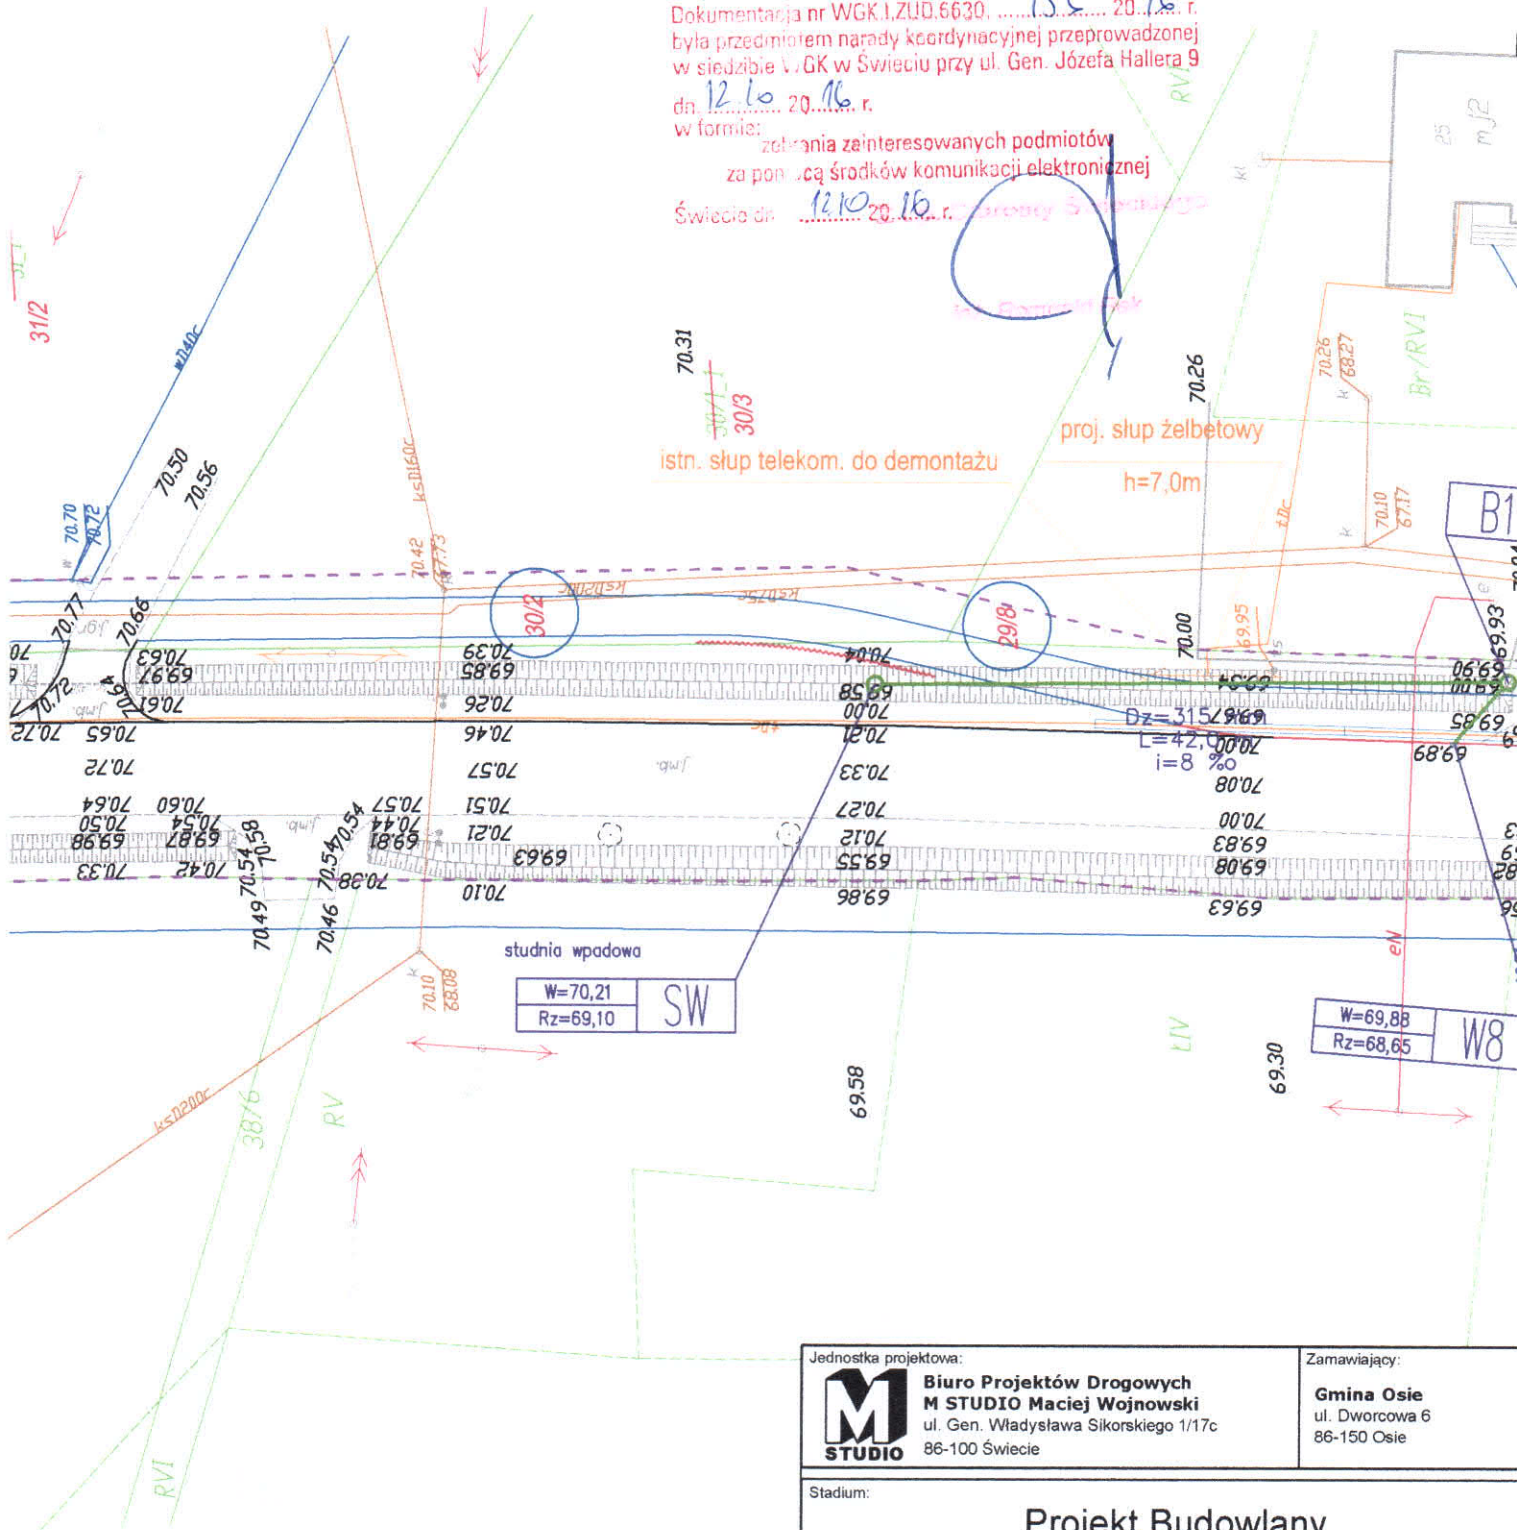

Jednostka projektowa:



**Biuro Projektów Drogowych
M STUDIO** Maciej Wojnowski
ul. Gen. Władysława Sikorskiego 1/17c
86-100 Świecie

Zamawiający:

Gmina Osie
ul. Dworcowa 6
86-150 Osie

Stadium:

Projekt Budowlany

Temat: ROZBUDOWA DROGI POWIATOWEJ NR 1213C OSIE STACJA KOLEJOWA-DRZYCIM
I NR 1215C WAŁKOWISKA-JEŻEWO, POLEGAJĄCA NA BUDOWIE ŚCIEŻKI
PIESZO-ROWEROWEJ O DŁUGOŚCI OKOŁO 4,5 KM

Branża: DROGOWA, KANALIZACYJNA, TELEKOMUNIKACYJNA

Tytuł rysunku:

Plan sytuacyjny

SKALA 1:5

ZESPÓŁ PROJEKTOWY

Funkcja	Imię i Nazwisko	Numer uprawnień	Podpis
PROJEKTANT branża drogowa	mgr inż. Maciej Wojnowski	KUP/0118/PWOD/11	
SPRAWDZAJĄCY branża drogowa	mgr inż. Arkadiusz Mazany	KUP/0027/POOD/11	
data	nr rys.	faza	Tom
09.2016	2.16	PB	I


STAROSTA ŚWIECKI




Dokumentacja nr WGK.1.ZUD.6630. 156 20.16 r.
była przedmiotem naready koordynacyjnej przeprowadzonej
w siedzibie WGK w Świeciu przy ul. Gen. Józefa Hallera 9
dn. 12.10.2016 r.
w formie:
zebrania zainteresowanych podmiotów
za pomocą środków komunikacji elektronicznej
Świecie dn. 12.10.2016 r.

kom. z podporą do demontażu

RV
69.03

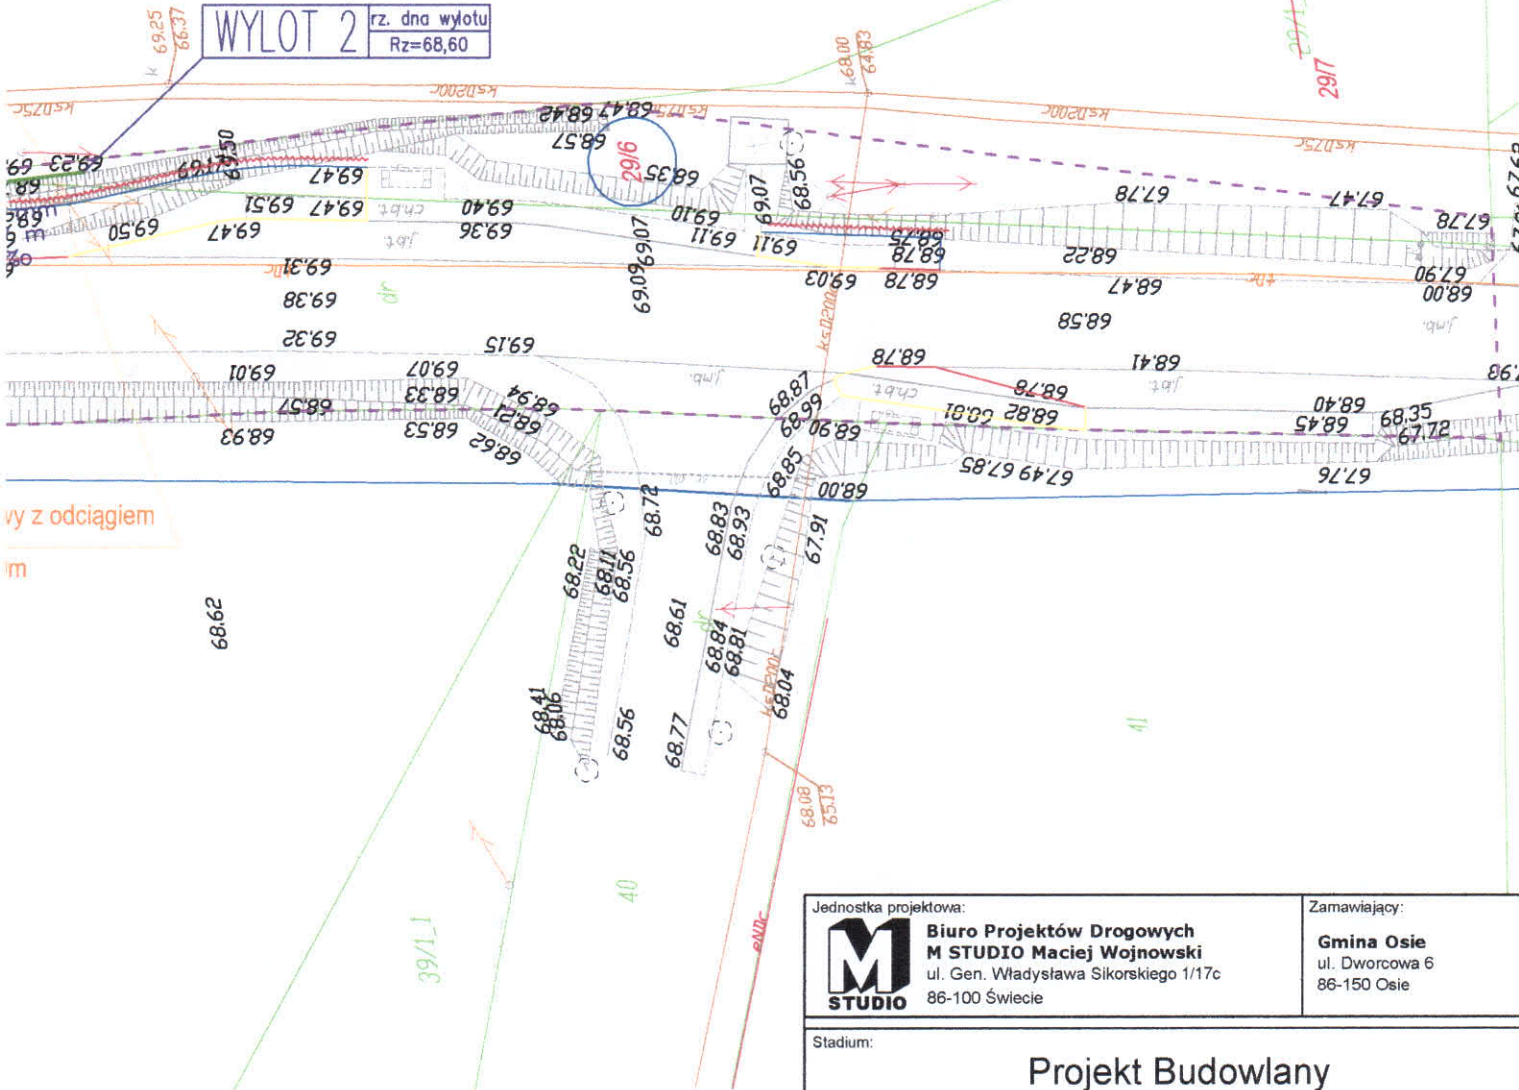WYLOT 2 rz. dna wylotu
Rz=68,60

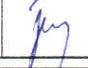

Jednostka projektowa:		Zamawiający:	
 Biuro Projektów Drogowych M STUDIO Maciej Wojnowski ul. Gen. Władysława Sikorskiego 1/17c 86-100 Świecie		Gmina Osie ul. Dworcowa 6 86-150 Osie	
Stadium:			
Projekt Budowlany			
Temat: ROZBUDOWA DROGI POWIATOWEJ NR 1213C OSIE STACJA KOLEJOWA-DRZYCIM I NR 1215C WAŁKOWISKA-JEŻEWO, POLEGAJĄCA NA BUDOWIE ŚCIEŻKI PIESZO-ROWEROWEJ O DŁUGOŚCI OKOŁO 4,5 KM			
Branża: DROGOWA, KANALIZACYJNA, TELEKOMUNIKACYJNA			
Tytuł rysunku:			
Plan sytuacyjny			
SKALA 1:1			
ZESPÓŁ PROJEKTOWY			
Funkcja	Imię i Nazwisko	Numer uprawnień	Podpis
PROJEKTANT branża drogowa	mgr inż. Maciej Wojnowski	KUP/0118/PWOD/11	
SPRAWDZAJĄCY branża drogowa	mgr inż. Arkadiusz Mazany	KUP/0027/POOD/11	
data	nr rys.	faza	Tom
09.2016	2.17	PB	I

STAROSTA ŚWIECKI

Dokumentacja nr WGK.I.ZUD.6630, 156 20.16 r.
była przedmiotem narady koordynacyjnej przeprowadzonej
w siedzibie WGK w Świecie przy ul. Gen. Józefa Hallera 9
dn. 12.10 20.16 r.
w formie: zebrania zainteresowanych podmiotów
za pomocą środków komunikacji elektronicznej

Świecie dn. 12.10 20.16 r.

istn. słup telekom. z podporą do demontażu

proj. słup żelbetowy

h=7,0m

łączy arkusz nr 2.19

Jednostka projektowa:



**Biuro Projektów Drogowych
M STUDIO Maciej Wojnowski**
ul. Gen. Władysława Sikorskiego 1/17c
86-100 Świecie

Zamawiający:

Gmina Osie
ul. Dworcowa 6
86-150 Osie

Stadium:

Projekt Budowlany

Temat: ROZBUDOWA DROGI POWIATOWEJ NR 1213C OSIE STACJA KOLEJOWA-DRZYCIM
I NR 1215C WAŁKOWISKA-JEŻEWO, POLEGAJĄCA NA BUDOWIE ŚCIEŻKI
PIESZO-ROWEROWEJ O DŁUGOŚCI OKOŁO 4,5 KM

Branża: DROGOWA, KANALIZACYJNA, TELEKOMUNIKACYJNA

Tytuł rysunku:

Plan sytuacyjny

SKALA 1:50

ZESPÓŁ PROJEKTOWY

Funkcja	Imię i Nazwisko	Numer uprawnień	Podpis
PROJEKTANT branża drogowa	mgr inż. Maciej Wojnowski	KUP/0118/PWOD/11	
SPRAWDZAJĄCY branża drogowa	mgr inż. Arkadiusz Mazany	KUP/0027/POOD/11	


data	nr rys.	faza	Tom
09.2016	2.18	PB	I

STAROSTA ŚWIECKI

Dokumentacja nr WGK.I.ZUD.6630. 156 20.16 r.
była przedmiotem narady koordynacyjnej przeprowadzonej
w siedzibie WGK w Świeciu przy ul. Gen. Józefa Hallera 9
dn. 12.10.2016 r.

w formie:
zebrania zainteresowanych podmiotów
za pomocą środków komunikacji elektronicznej
Świecie dn. 12.10.2016 r.

5295/5

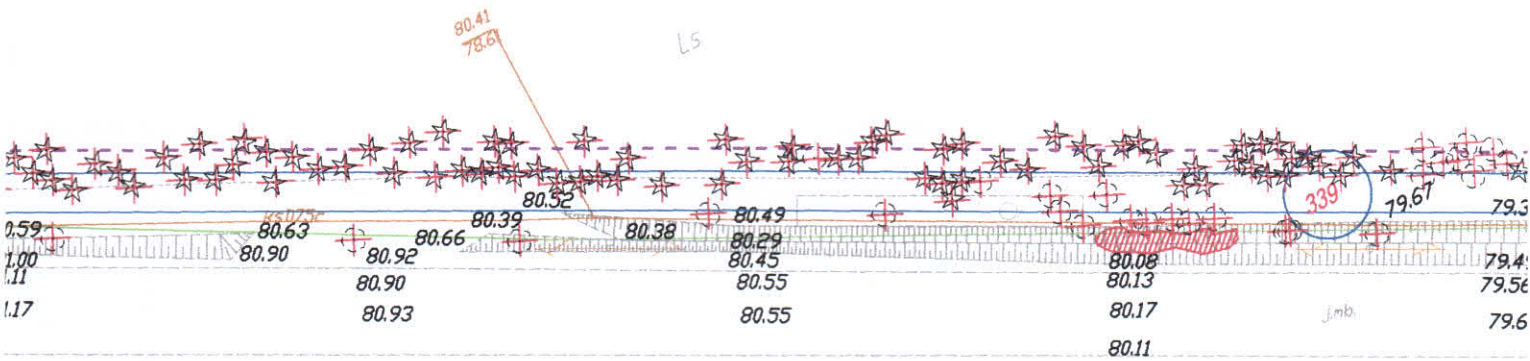

Jednostka projektowa:		Zamawiający:	
M STUDIO Biuro Projektów Drogowych M STUDIO Maciej Wojnowski ul. Gen. Władysława Sikorskiego 1/17c 86-100 Świecie		Gmina Osie ul. Dworcowa 6 86-150 Osie	
Stadium:			
Projekt Budowlany			
Temat: ROZBUDOWA DROGI POWIATOWEJ NR 1213C OSIE STACJA KOLEJOWA-DRZYCIM I NR 1215C WAŁKOWISKA-JEŻEWO, POLEGAJĄCA NA BUDOWIE ŚCIEŻKI PIESZO-ROWEROWEJ O DŁUGOŚCI OKOŁO 4,5 KM			
Branża: DROGOWA, KANALIZACYJNA, TELEKOMUNIKACYJNA			
Tytuł rysunku:			
Plan sytuacyjny			
SKALA 1:500			
ZESPÓŁ PROJEKTOWY			
Funkcja	Imię i Nazwisko	Numer uprawnień	Podpis
PROJEKTANT branża drogowa	mgr inż. Maciej Wojnowski	KUP/0118/PWOD/11	<i>[Signature]</i>
SPRAWDZAJĄCY branża drogowa	mgr inż. Arkadiusz Mazany	KUP/0027/POOD/11	<i>[Signature]</i>
data	nr rys.	faza	Tom
09.2016	2.19	PB	I

STAROSTA ŚWIECKI

Dokumentacja nr WGK.I.ZUD.6630. 15.6. 20... 16. r.
była przedmiotem narady koordynacyjnej przeprowadzonej
w siedzibie WGK w Świeciu przy ul. Gen. Józefa Hallera 9
dn. 12.10. 20... 16. r.
w formie:

zebrania zainteresowanych podmiotów
za pomocą środków komunikacji elektronicznej

Świecie dn. 12.10. 20... 16. r.


529515

LS

LS

LS

LS

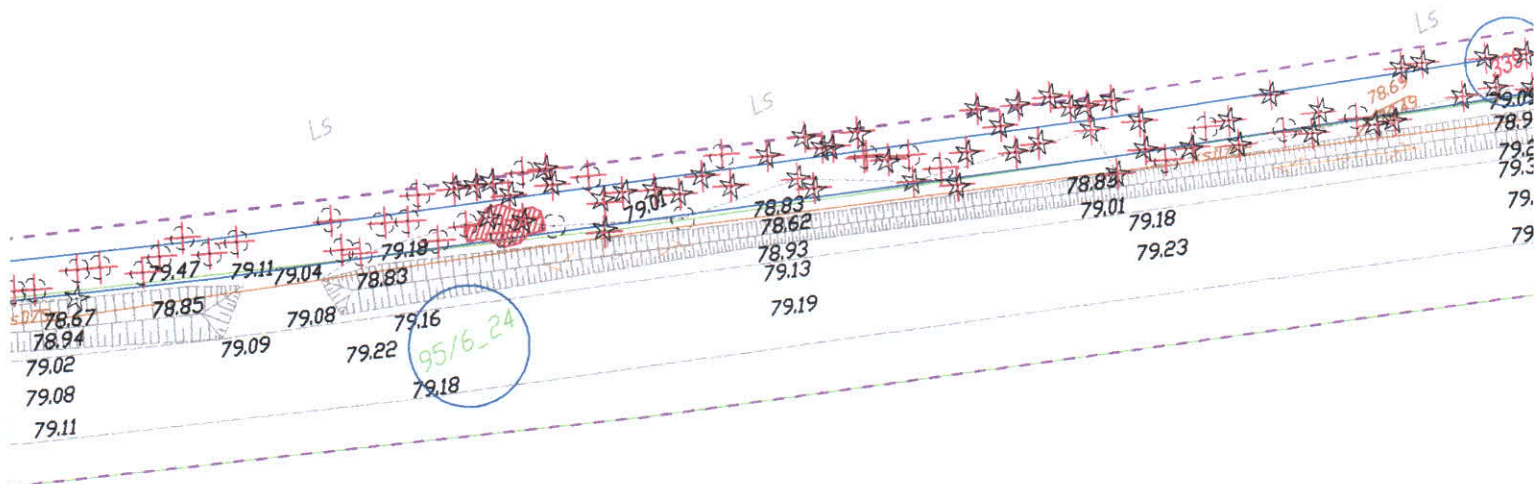

Jednostka projektowa:



Biurowo Projektów Drogowych
M STUDIO Maciej Wojnowski
ul. Gen. Władysława Sikorskiego 1/17c
86-100 Świecie

Zamawiający:

Gmina Osie
ul. Dworcowa 6
86-150 Osie

Stadium:

Projekt Budowlany

Temat: ROZBUDOWA DROGI POWIATOWEJ NR 1213C OSIE STACJA KOLEJOWA-DRZYCIM
I NR 1215C WAŁKOWISKA-JEŻEWO, POLEGAJĄCA NA BUDOWIE ŚCIEŻKI
PIESZO-ROWEROWEJ O DŁUGOŚCI OKOŁO 4,5 KM

Branża: DROGOWA, KANALIZACYJNA, TELEKOMUNIKACYJNA

Tytuł rysunku:

Plan sytuacyjny

SKALA 1:50

ZESPÓŁ PROJEKTOWY


Funkcja	Imię i Nazwisko	Numer uprawnień	Podpis
PROJEKTANT branża drogowa	mgr inż. Maciej Wojnowski	KUP/0118/PWOD/11	
SPRAWDZAJĄCY branża drogowa	mgr inż. Arkadiusz Mazany	KUP/0027/POOD/11	
data	nr rys.	faza	Tom
09.2016	2.20	PB	I

STAROSTA ŚWIECKI

Dokumentacja nr WGK.I.ZUD.6630.156 20...16 r.
była przedmiotem narady koordynacyjnej przeprowadzonej
w siedzibie WGK w Świeciu przy ul. Gen. Józefa Hallera 9
dn. 12.10.2016 r.
w formie:
zebrania zainteresowanych podmiotów
za pomocą środków komunikacji elektronicznej
Świecie dn. 12.10 2016 r.

Zm. Zarządy Świeckiego

12.10.2016

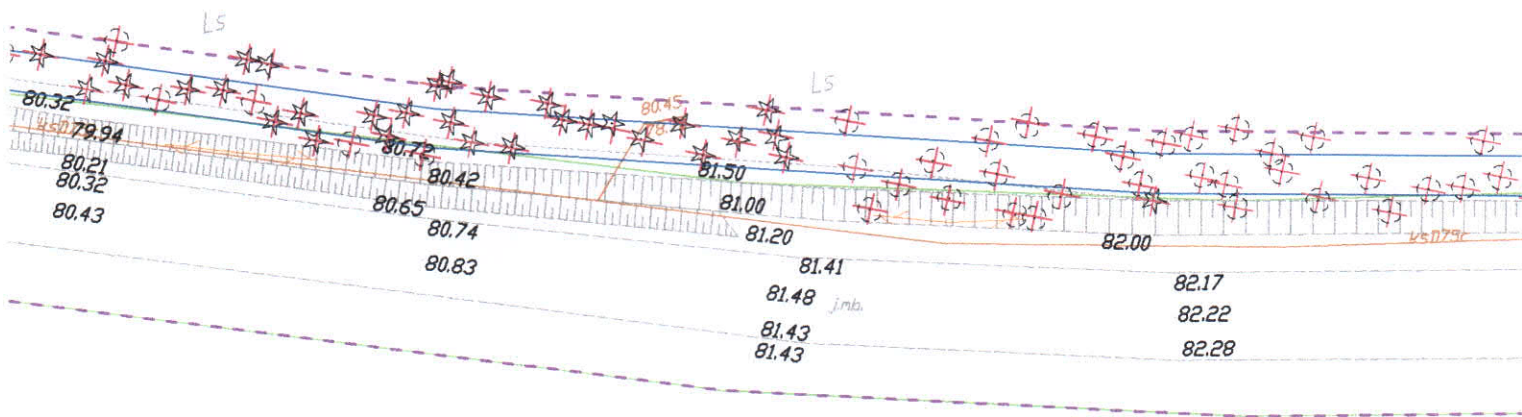


L5

Jednostka projektowa:		Zamawiający:	
 Biurowie Projektów Drogowych M STUDIO Maciej Wojnowski ul. Gen. Władysława Sikorskiego 1/17c 86-100 Świecie		Gmina Osie ul. Dworcowa 6 86-150 Osie	
Stadium:			
Projekt Budowlany			
Temat: ROZBUDOWA DROGI POWIATOWEJ NR 1213C OSIE STACJA KOLEJOWA-DRZYCIM I NR 1215C WAŁKOWISKA-JEŻEWO, POLEGAJĄCA NA BUDOWIE ŚCIEŻKI PIESZO-ROWEROWEJ O DŁUGOŚCI OKOŁO 4,5 KM			
Branża: DROGOWA, KANALIZACYJNA, TELEKOMUNIKACYJNA			
Tytuł rysunku:			
Plan sytuacyjny			
SKALA 1:50			
ZESPÓŁ PROJEKTOWY			
Funkcja	Imię i Nazwisko	Numer uprawnień	Podpis
PROJEKTANT branża drogowa	mgr inż. Maciej Wojnowski	KUP/0118/PWOD/11	
SPRAWDZAJĄCY branża drogowa	mgr inż. Arkadiusz Mazany	KUP/0027/POOD/11	
data	nr rys.	faza	Tom
09.2016	2.21	PB	I

STAROSTA ŚWIECKI

Dokumentacja nr W GK.I ZUD.6030. 15.6.2016 r.
była przedmiotem narady koordynacyjnej przeprowadzonej
w siedzibie W GK w Świeciu przy ul. Gen. Józefa Hallera 9
dn. 12.10.2016 r.
w formie:
zebrania zainteresowanych podmiotów
za pomocą środków komunikacji elektronicznej
Świecie dn. 12.10.2016 r.

[Handwritten signature]

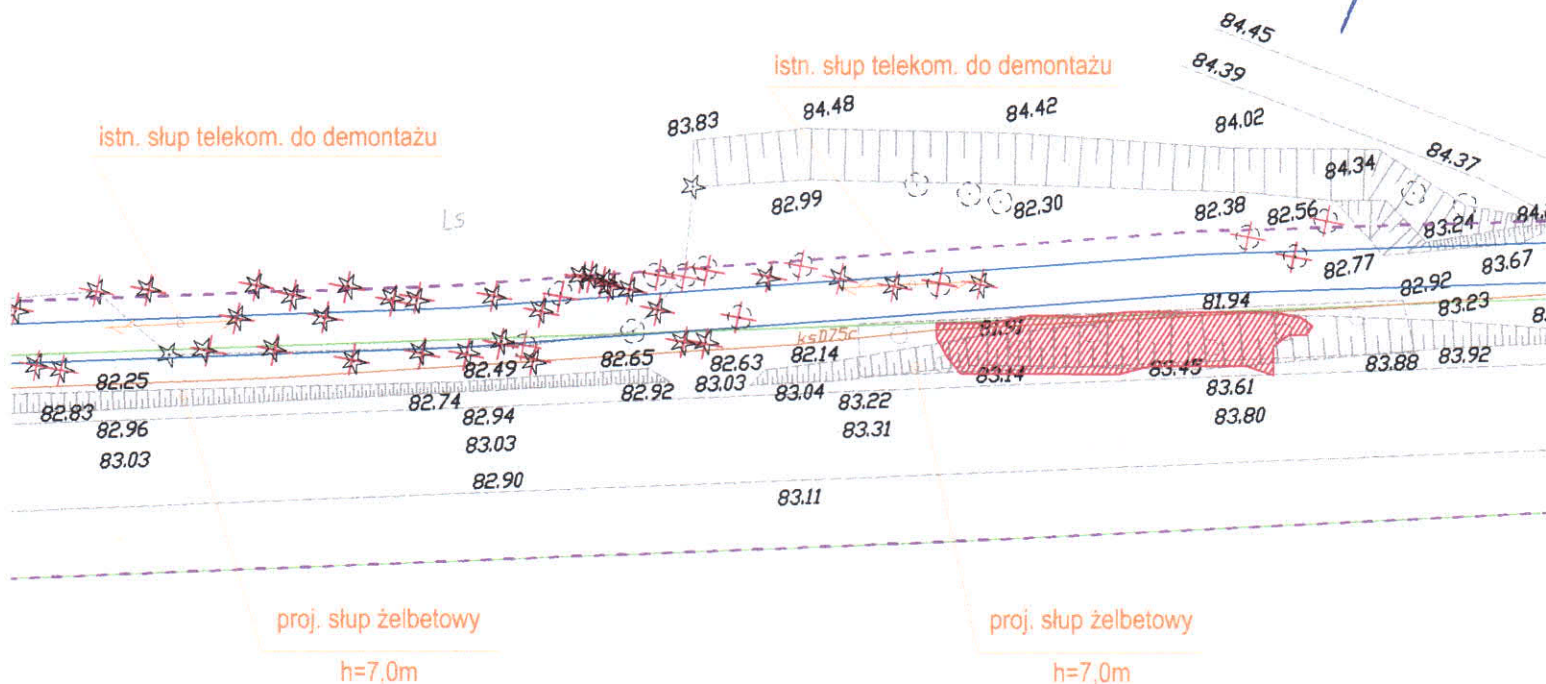


Jednostka projektowa: M STUDIO Biurowie Projektów Drogowych M STUDIO Maciej Wojnowski ul. Gen. Władysława Sikorskiego 1/17c 86-100 Świecie		Zamawiający: Gmina Osie ul. Dworcowa 6 86-150 Osie	
Stadium: <h2 style="text-align: center;">Projekt Budowlany</h2>			
Temat: ROZBUDOWA DROGI POWIATOWEJ NR 1213C OSIE STACJA KOLEJOWA-DRZYCIM I NR 1215C WAŁKOWISKA-JEŻEWO, POLEGAJĄCA NA BUDOWIE ŚCIEŻKI PIESZO-ROWEROWEJ O DŁUGOŚCI OKOŁO 4,5 KM			
Branża: DROGOWA, KANALIZACYJNA, TELEKOMUNIKACYJNA			
Tytuł rysunku: <h3 style="text-align: center;">Plan sytuacyjny</h3> <div style="text-align: right;">SKALA 1:500</div>			
ZESPÓŁ PROJEKTOWY			
Funkcja	Imię i Nazwisko	Numer uprawnień	Podpis
PROJEKTANT branża drogowa	mgr inż. Maciej Wojnowski	KUP/0118/PWOD/11	<i>[Signature]</i>
SPRAWDZAJĄCY branża drogowa	mgr inż. Arkadiusz Mazany	KUP/0027/POOD/11	<i>[Signature]</i>
data	nr rys.	faza	Tom
09.2016	2.22	PB	I

STAROSTA ŚWIECKI

Dokumentacja nr WGK.I.ZUD.6630. 15.6. 20.16 r.
 była przedmiotem narady koordynacyjnej przeprowadzonej
 w siedzibie WGK w Świeciu przy ul. Gen. Józefa Hallera 9
 dn. 12.10.2016 r.
 w formie: zebrania zainteresowanych podmiotów
 za pomocą środków komunikacji elektronicznej
 Świecie dn. 12.10.2016 r.

Inż. Arkadiusz Mazany

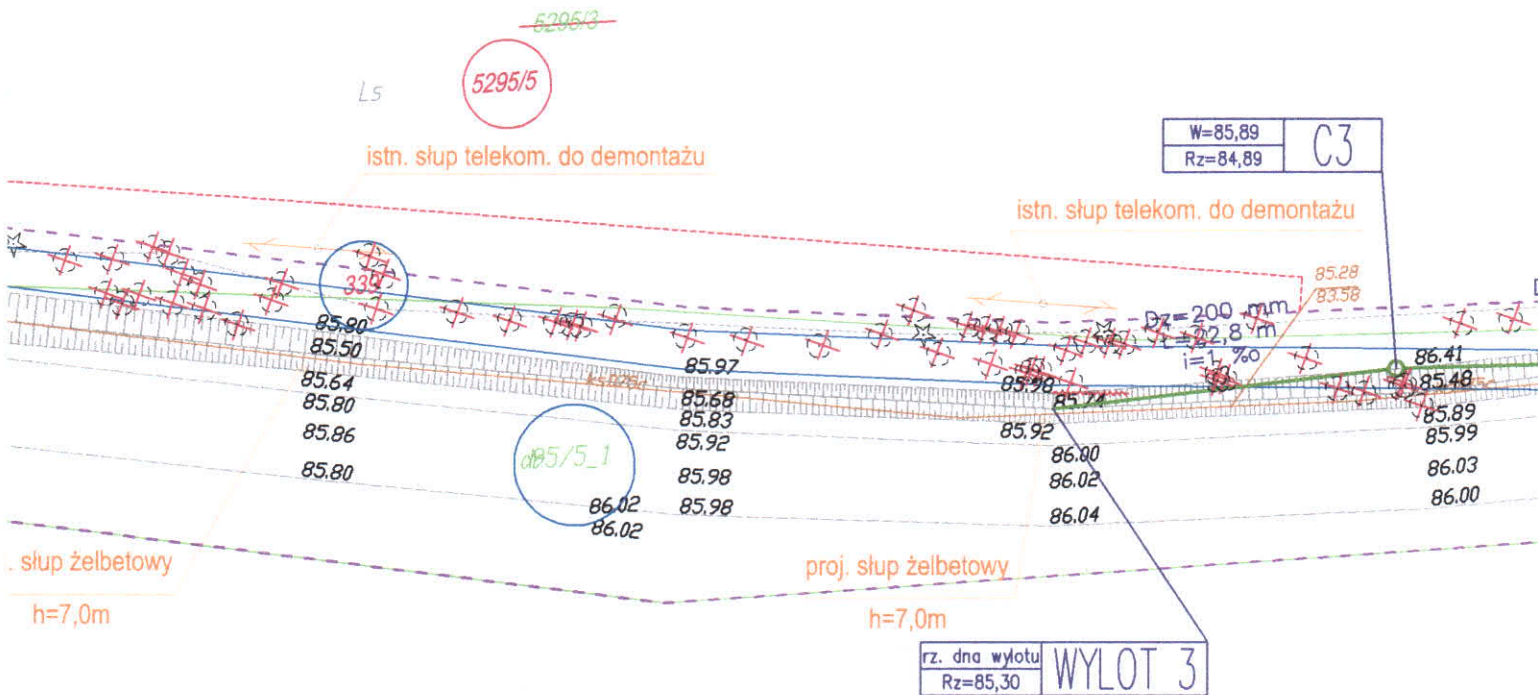

Jednostka projektowa: M STUDIO Biuro Projektów Drogowych M STUDIO Maciej Wojnowski ul. Gen. Władysława Sikorskiego 1/17c 86-100 Świecie		Zamawiający: Gmina Osie ul. Dworcowa 6 86-150 Osie	
Stadium: <h2>Projekt Budowlany</h2>			
Temat: ROZBUDOWA DROGI POWIATOWEJ NR 1213C OSIE STACJA KOLEJOWA-DRZYM I NR 1215C WAŁKOWISKA-JEŻEWO, POLEGAJĄCA NA BUDOWIE ŚCIEŻKI PIESZO-ROWEROWEJ O DŁUGOŚCI OKOŁO 4,5 KM			
Branża: DROGOWA, KANALIZACYJNA, TELEKOMUNIKACYJNA			
Tytuł rysunku: Plan sytuacyjny SKALA 1:500			
ZESPÓŁ PROJEKTOWY			
Funkcja	Imię i Nazwisko	Numer uprawnień	Podpis
PROJEKTANT branża drogowa	mgr inż. Maciej Wojnowski	KUP/0118/PWOD/11	<i>[Signature]</i>
SPRAWDZAJĄCY branża drogowa	mgr inż. Arkadiusz Mazany	KUP/0027/POOD/11	<i>[Signature]</i>
data	nr rys.	faza	Tom
09.2016	2.23	PB	I


150 2015


zebrania zainteresowanych podmiotów
za pomocą środków komunikacji elektronicznej

Świecie dn. 12 10 2016 r. 1

Świecie dn. 12 10 2016 r.

21.10.2016 г.

16. r. 

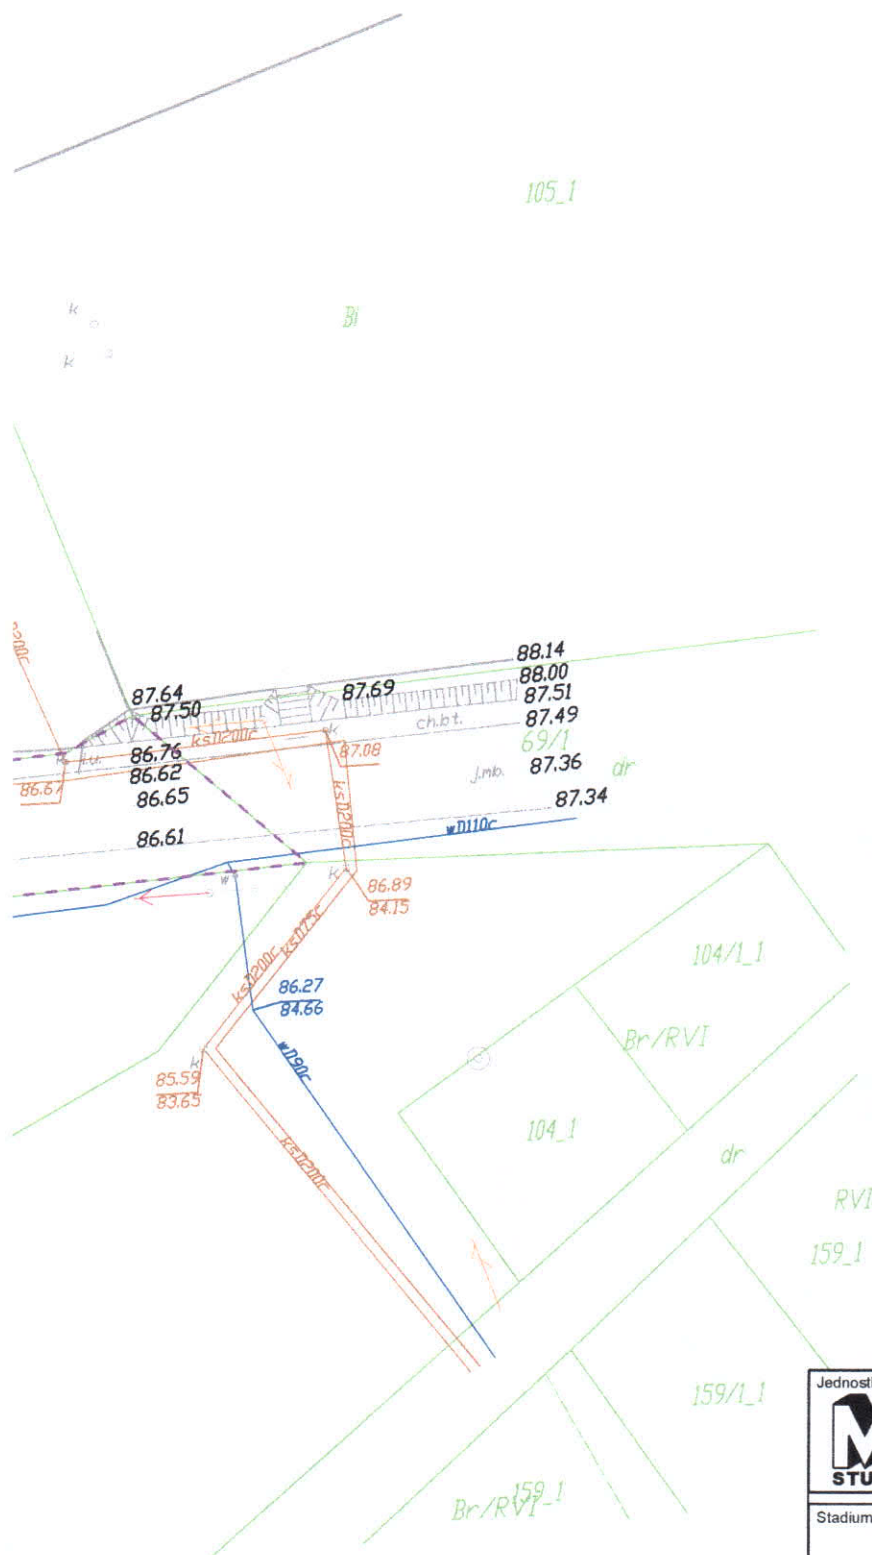

Jednostka projektowa:  Biuro Projektów Drogowych M STUDIO Maciej Wojnowski ul. Gen. Władysława Sikorskiego 1/17c 86-100 Świecie		Zamawiający: Gmina Osie ul. Dworcowa 6 86-150 Osie	
Stadium: <div style="text-align: center; font-size: 1.5em; font-weight: bold;">Projekt Budowlany</div>			
Temat: ROZBUDOWA DROGI POWIATOWEJ NR 1213C OSIE STACJA KOLEJOWA-DRZCIM I NR 1215C WAŁKOWISKA-JEZEWO, POLEGAJĄCA NA BUDOWIE ŚCIEŻKI PIESZO-ROWEROWEJ O DŁUGOŚCI OKOŁO 4.5 KM			
Branża: DROGOWA, KANALIZACYJNA, TELEKOMUNIKACYJNA			
Tytuł rysunku: <div style="text-align: center; font-size: 1.2em; font-weight: bold;">Plan sytuacyjny</div> <div style="text-align: right;">SKALA 1:500</div>			
ZESPÓŁ PROJEKTOWY			
Funkcja	Imię i Nazwisko	Numer uprawnień	Podpis
PROJEKTANT branża drogowa	mgr inż. Maciej Wojnowski	KUP/0118/PWOD/11	
SPRAWDZAJĄCY branża drogowa	mgr inż. Arkadiusz Mazany	KUP/0027/POOD/11	
data	nr rys.	faza	Tom
09.2016	2.24	PB	I