


**MIJSCOWY PLAN ZAGOSPODAROWANIA
PRZESTRZENNEGO TERENU OBEJMUJĄCEGO
DZIAŁKĘ NR 84/100
W OBRĘBIE TLEŃ, W GMINIE OSIE
SKALA 1:1000**

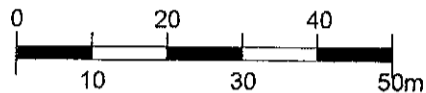

**OBSZAR OBJĘTY PLANEM NA TLE
RYSUNKU STUDIUM UWARUNKOWAŃ
I KIERUNKÓW ZAGOSPODAROWANIA
PRZESTRZENNEGO GMINY OSIE
uchwalonego uchwałą Nr X/63/99 Rady
Gminy Osie z dnia 31 sierpnia 1999 r.
SKALA 1:25000**



WYDZIAŁ GOSPODARSTWA
TERYTORIALNO-KARTOGRAFICZNE
Spółka z o.o.
13-100 ŚWIECIE
ul. Wojska Polskiego 157
TEL. (052) 33-14-777, FAX (052) 33-33-262
NIP 554-023-54-42

Mapa do celów opiniodawczych

MAPA SYTUACYJNO-WYSOKOŚCIOWA

Skala 1 : 1000

Obręb TLEŃ dz. 84/100


**Gmina Osie
Pow. świecki
Woj. kujawsko-pomorskie**

Użytki wniesiono graficznie z mapy ewidencji
gruntów skala 1:5000

K.E.R.G. 1777/1231/10
Ks.rob. 252/10
sekcja 334.444.10d,15b

STANISŁAW ŚWIECKI
Powiatowy Ośrodek Dokumentacji
Geodezyjnej i Kartograficznej
W obwodzie geodezyjnym nr 100, polwiel-
kości 4,00 ha, położonym w miejscowości
Osie, powiatu świeckiego, województwa
kujawsko-pomorskiego, na działce nr 84/100
z wyznaczeniem terenów przeznaczonych
do zabudowy mieszkaniowej jednorodzinnej
i terenu ciągu pieszo-jezdnego niepublicznego
na do wykonania planu zagospodarowania
terenu.

Świecie 05.10.2010

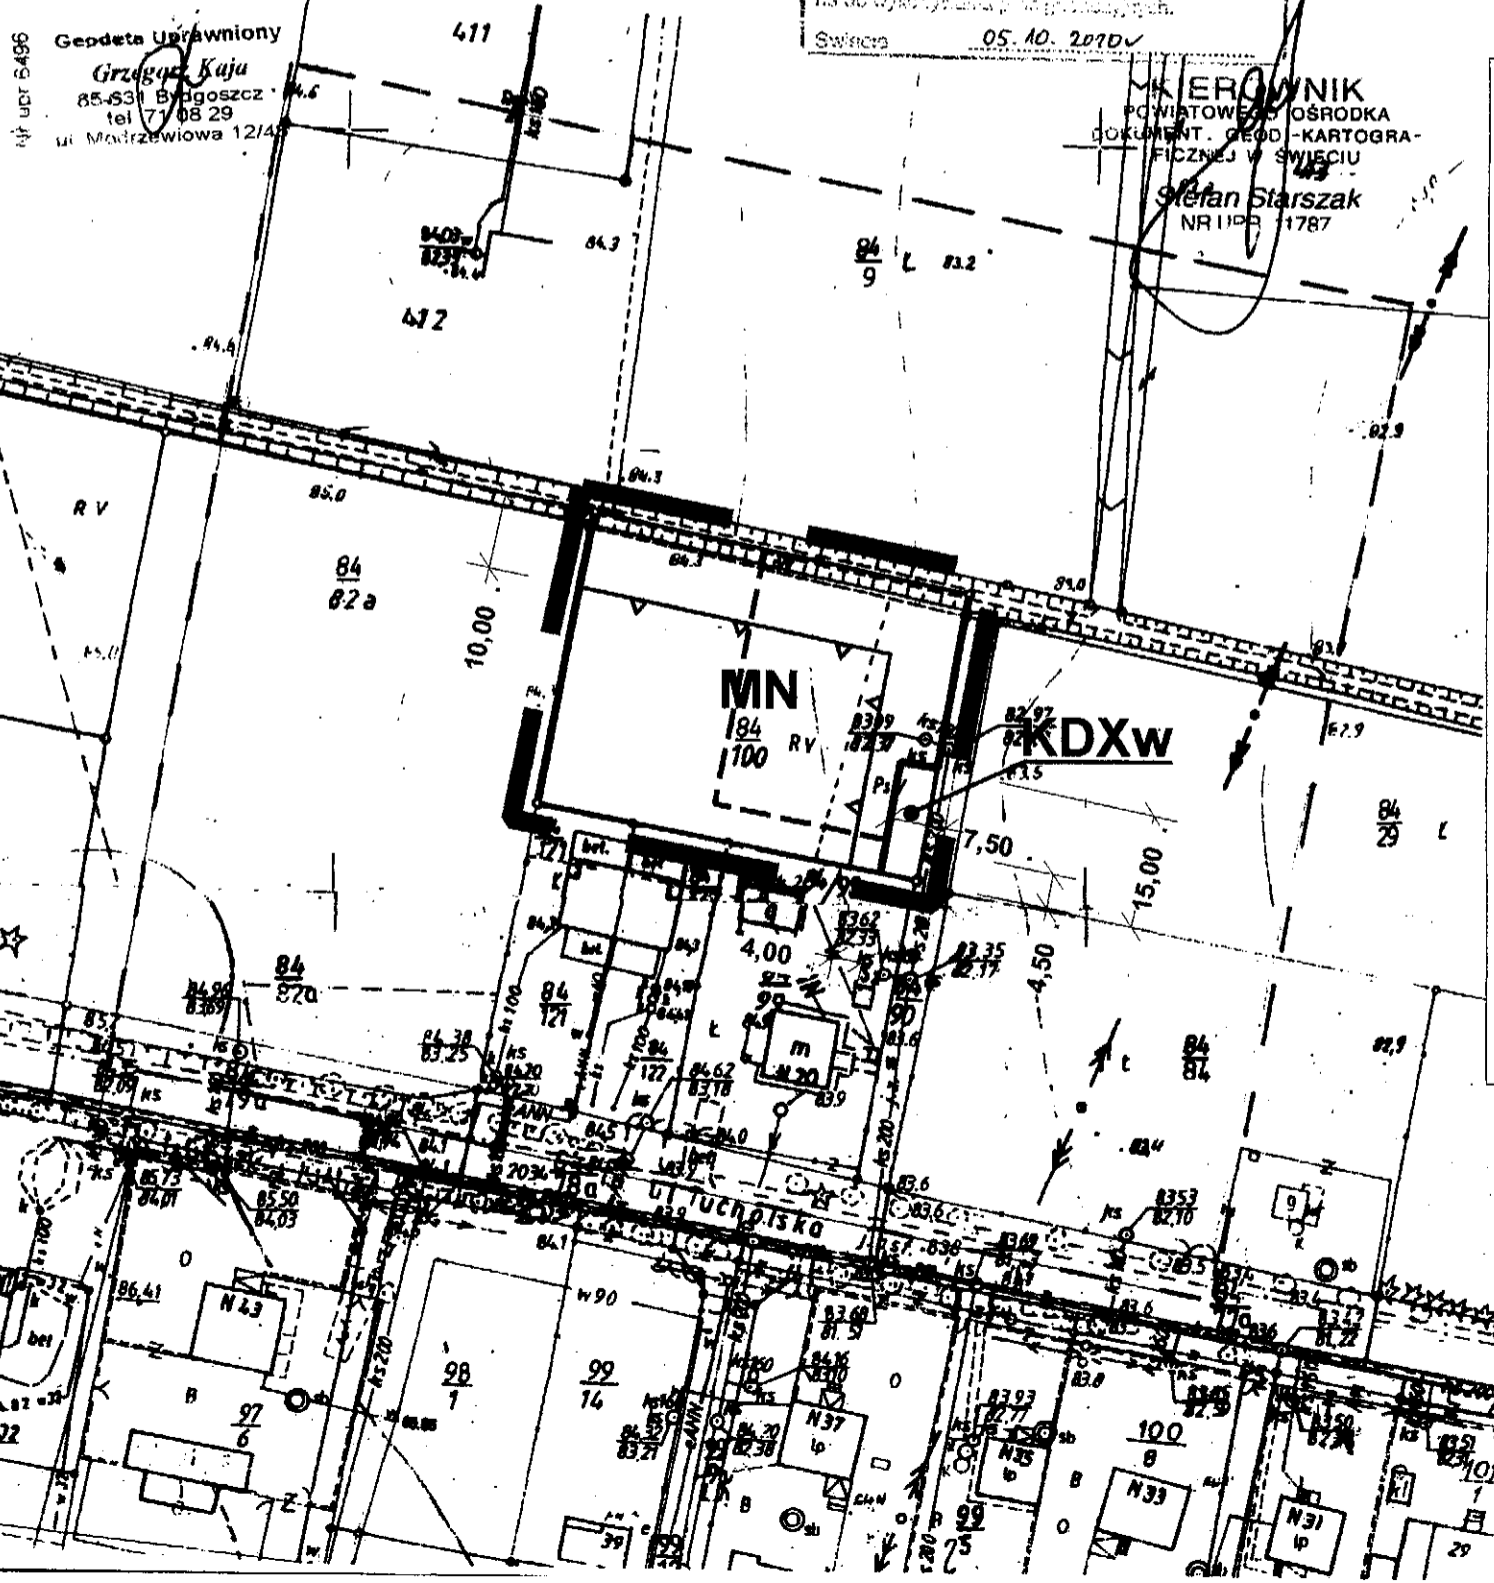

OZNACZENIA

**GRANICA OBSZARU
OBJĘTEGO PLANEM**

USTALENIA SZCZEGÓŁOWE

MAKSYMALNE
NIEPRZEKRACZALNE
LINIE ZABUDOWY

MN SYMBOL TERENU

LINIE ROZGRANICZAJĄCE TERENY

— LINIE ROZGRANICZAJĄCE TERENY
O RÓŻNYM PRZEZNACZENIU I
RÓŻNYCH ZASADACH ZAGOSPO-
DAROWANIA

— LINIE ROZGRANICZAJĄCE TERENY
O TYM SAMYM PRZEZNACZENIU A
RÓŻNYCH ZASADACH ZAGOSPO-
DAROWANIA

- - - ZASADY PODZIAŁU NA DZIAŁKI
- DOPUSZCZALNE PRZESUNIĘCIA
RÓWNOLEGŁE

PRZEZNACZENIE TERENÓW

MN TEREN ZABUDOWY MIESZKA-
NIOWEJ JEDNORODZINNEJ

KDXw TEREN CIĄGU PIESZO-
JEZDNEGO NIEPUBLICZNEGO

10,00 . WYMIARY

Załącznik Nr 2
do uchwały
Nr XI/ 73 /12
Rady Gminy Osie
z dnia 27 marca 2012 r.