

Mapa do celów opiniodawczych
MAPA SYTUACYJNO-WYSOKOŚCIOWA

Skala 1 : 1000


Obręb OSIE dz. 103/2, 103/3

Gmina Osie
 Pow. świecki
 Woj. kujawsko-pomorskie

Użytki wniezione graficznie z mapy ewidencyjnej
 gminów skala 1:5000
 K.E.R.G. 1777/226/10
 K.srb. 242/10
 sekcja 335.333.144

PRZEDSIĘBIORSTWO
 GEODEZYJNO-KARTOGRAFICZNE
KATA Spółka z o.o.
 ul. Wojska Polskiego 157
 TEL. (052) 33-14-771, FAX (052) 33-33-282
 NIP 554-023-54-42

Główny Uprawniony
 Grzegorz Kujawa
 85-831 Bydgoszcz
 tel. 7 708 29
 ul. Modrzewowa 12a/8

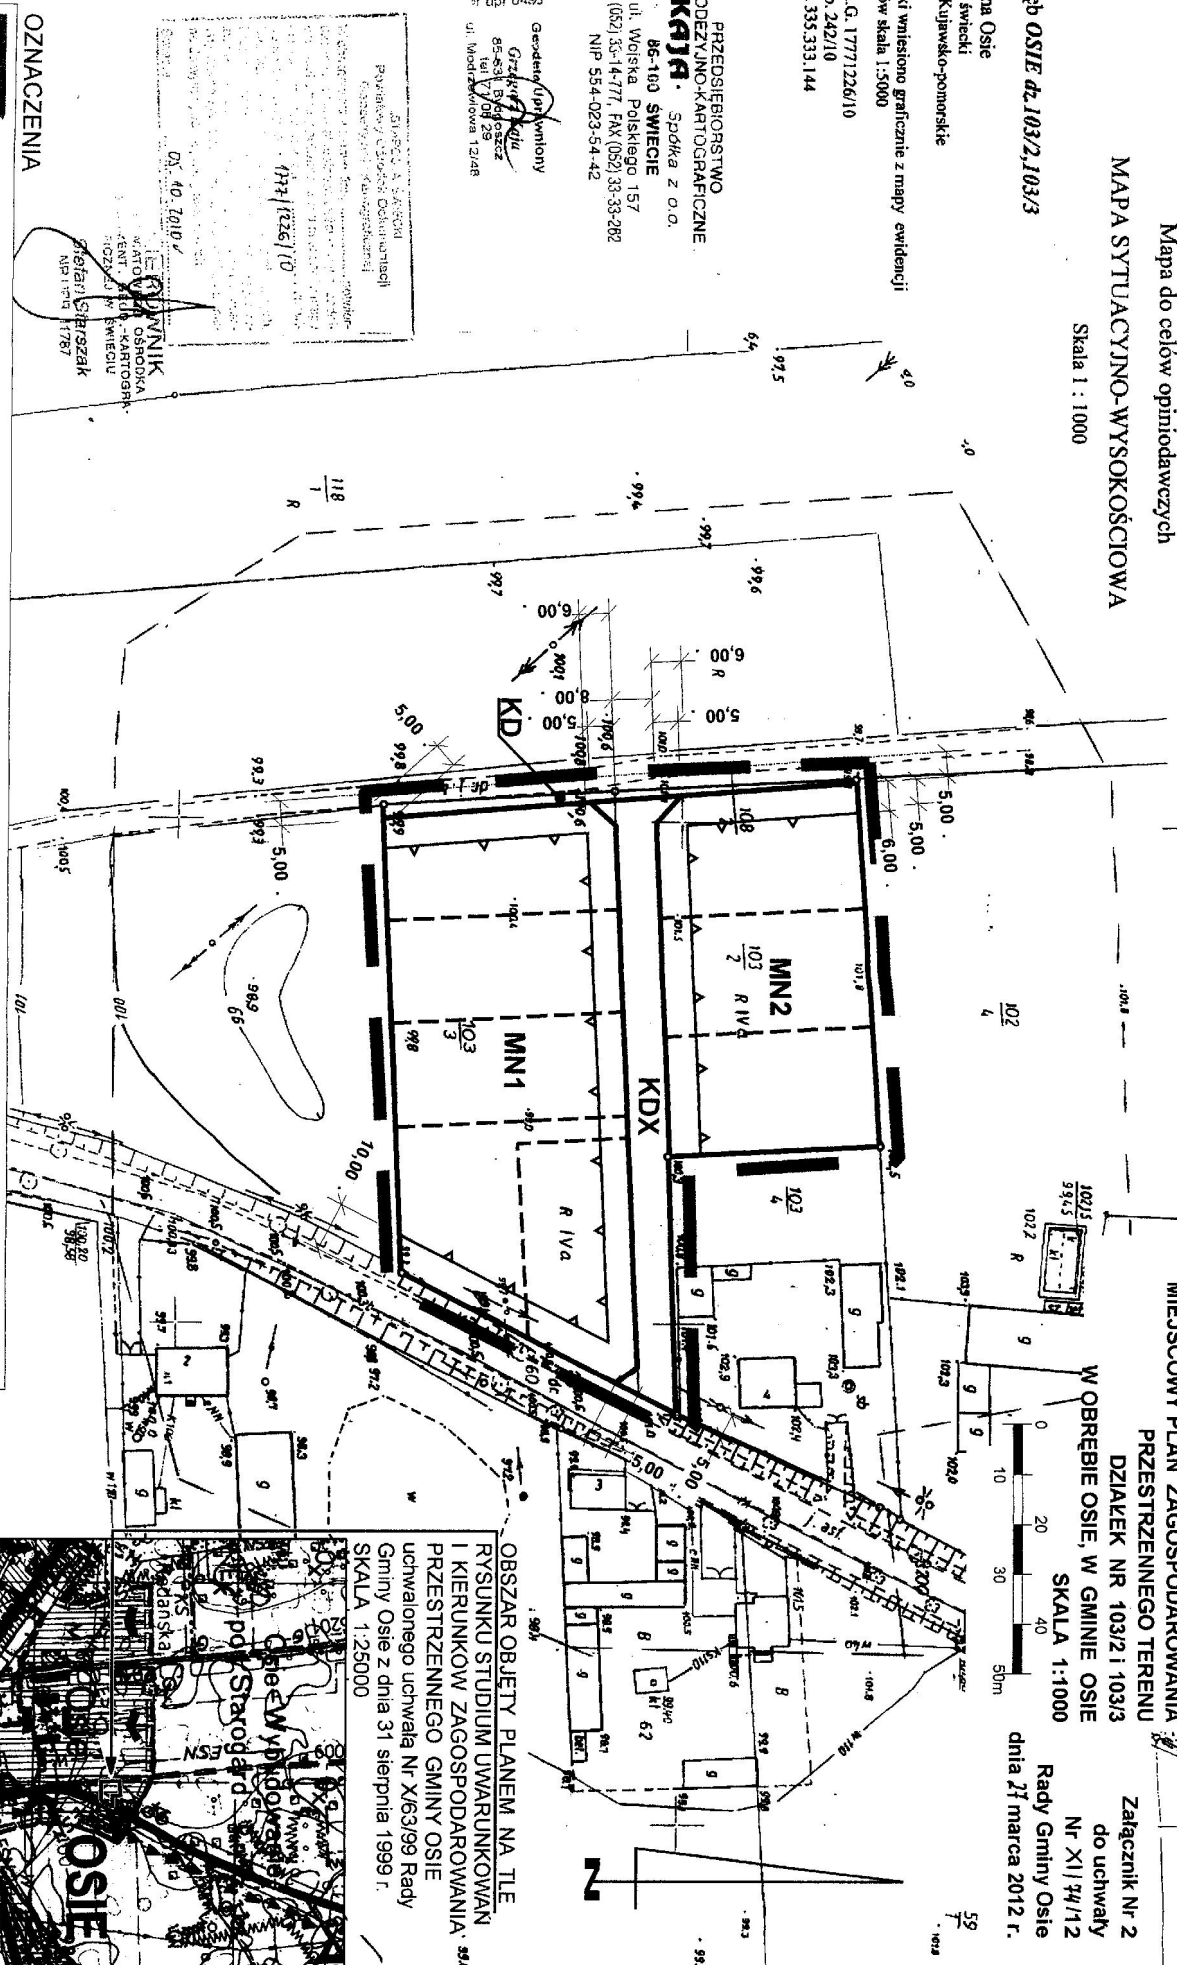

MIEJSCOWY PLAN ZAGOSPODAROWANIA
 PRZESTRZENNEGO TERENU
 DZIAŁEK NR 103/2 i 103/3
 W OBRĘBIE OSIE, W GMINIE OSIE
 SKALA 1:1000
 Załącznik Nr 2
 do uchwały
 Nr XI/14/12
 Rady Gminy Osie
 dnia 27 marca 2012 r.

OBSZAR OBJEKTU PLANEM NA TLE
 RYSUNKU STUDIUM UWARUNKOWAN
 I KIERUNKÓW ZAGOSPODAROWANIA PRZESTRZENNEGO GMINY OSIE
 uchwalonego uchwałą Nr X63/99 Rady
 Gminy Osie z dnia 31 sierpnia 1999 r.
 SKALA 1:25000

OZNACZENIA

GRANICA OBSZARU
 OBJĘTEGO PLANEM

MAKSYMALNE NIERZERKACZALNE
 LINIE ZABUDOWY

MN1
 SYMBOLE TERENU
 (SYMBOLE FUNKCJI, NUMER TERENU)

PRZYZNACZENIE TERENÓW

MN	TEREN ZABUDOWY MIESZKANIOWEJ JEDNORODZINNEJ
KDX	TEREN CIĄGU PIESZO-JEZDNEGO
KD	TEREN DROGI PUBLICZNEJ

LINIE ROZGRANICZAJĄCE TERENY

LINIE ROZGRANICZAJĄCE TERENY
 O RÓŻNYM PRZYZNACZENIU I
 RÓŻNYCH ZASADACH ZAGOSPODAROWANIA

LINIE ROZGRANICZAJĄCE TERENY
 O TYM SAMYM PRZYZNACZENIU A
 RÓŻNYCH ZASADACH ZAGOSPODAROWANIA
 ZASADY PODZIAŁU NA DZIAŁKI - DOPUSZ-
 CZALNE PRZESUNIĘCIA RÓWNOLEGIE

