

Mapa do celów opiniodawczych
MAPA SYTUACYJNO-WYSOKOŚCIOWA

Skala 1 : 1000

Obręb **OSIE** dz. 325/5

Gmina Osie
 Pow. świecki
 Woj. kujawsko-pomorskie

Użytki wniesiono graficznie z mapy ewidencji
 gruntów skala 1:5000

K.E.R.G. 17771226/10
 K.s.rub. 242/10
 sekcja 335.333.241.242


Geodeta Uprawniony
 Grzegorz Wójcik
 ul. Kujawski 12/40
 tel. 71 068 29

PRZEDSIĘBIORSTWO
 GEODEZYJNO-KARTOGRAFICZNE
•KARJA• Spółka z o.o.

ul. Wojska Polskiego 157
 14-100 ŚWIECIE
 TEL. (052) 33-14-777, FAX (052) 33-33-282
 NIP 554-023-54-42



**MIEJSCOWY PLAN ZAGOSPODAROWANIA
 PRZESTRZENNEGO TERENU DZIAŁKI NR 325/5
 W OBRĘBIE OSIE, W GMINIE OSIE**

SKALA 1:1000

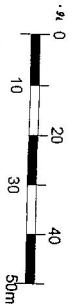

Załącznik Nr 6
 do uchwały
 Nr XI/74/12
 Rady Gminy Osie
 z dnia 27 marca 2012 r.

**OBSZAR OBJĘTY PLANEM NA TLE
 RYSUNKU STUDIUM UWARUNKOWAN
 I KIERUNKÓW ZAGOSPODAROWANIA
 PRZESTRZENNEGO GMINY OSIE**
 uchwalonego uchwałą Nr X/63/99 Rady
 Gminy Osie z dnia 31 sierpnia 1999 r.
 SKALA 1:25000

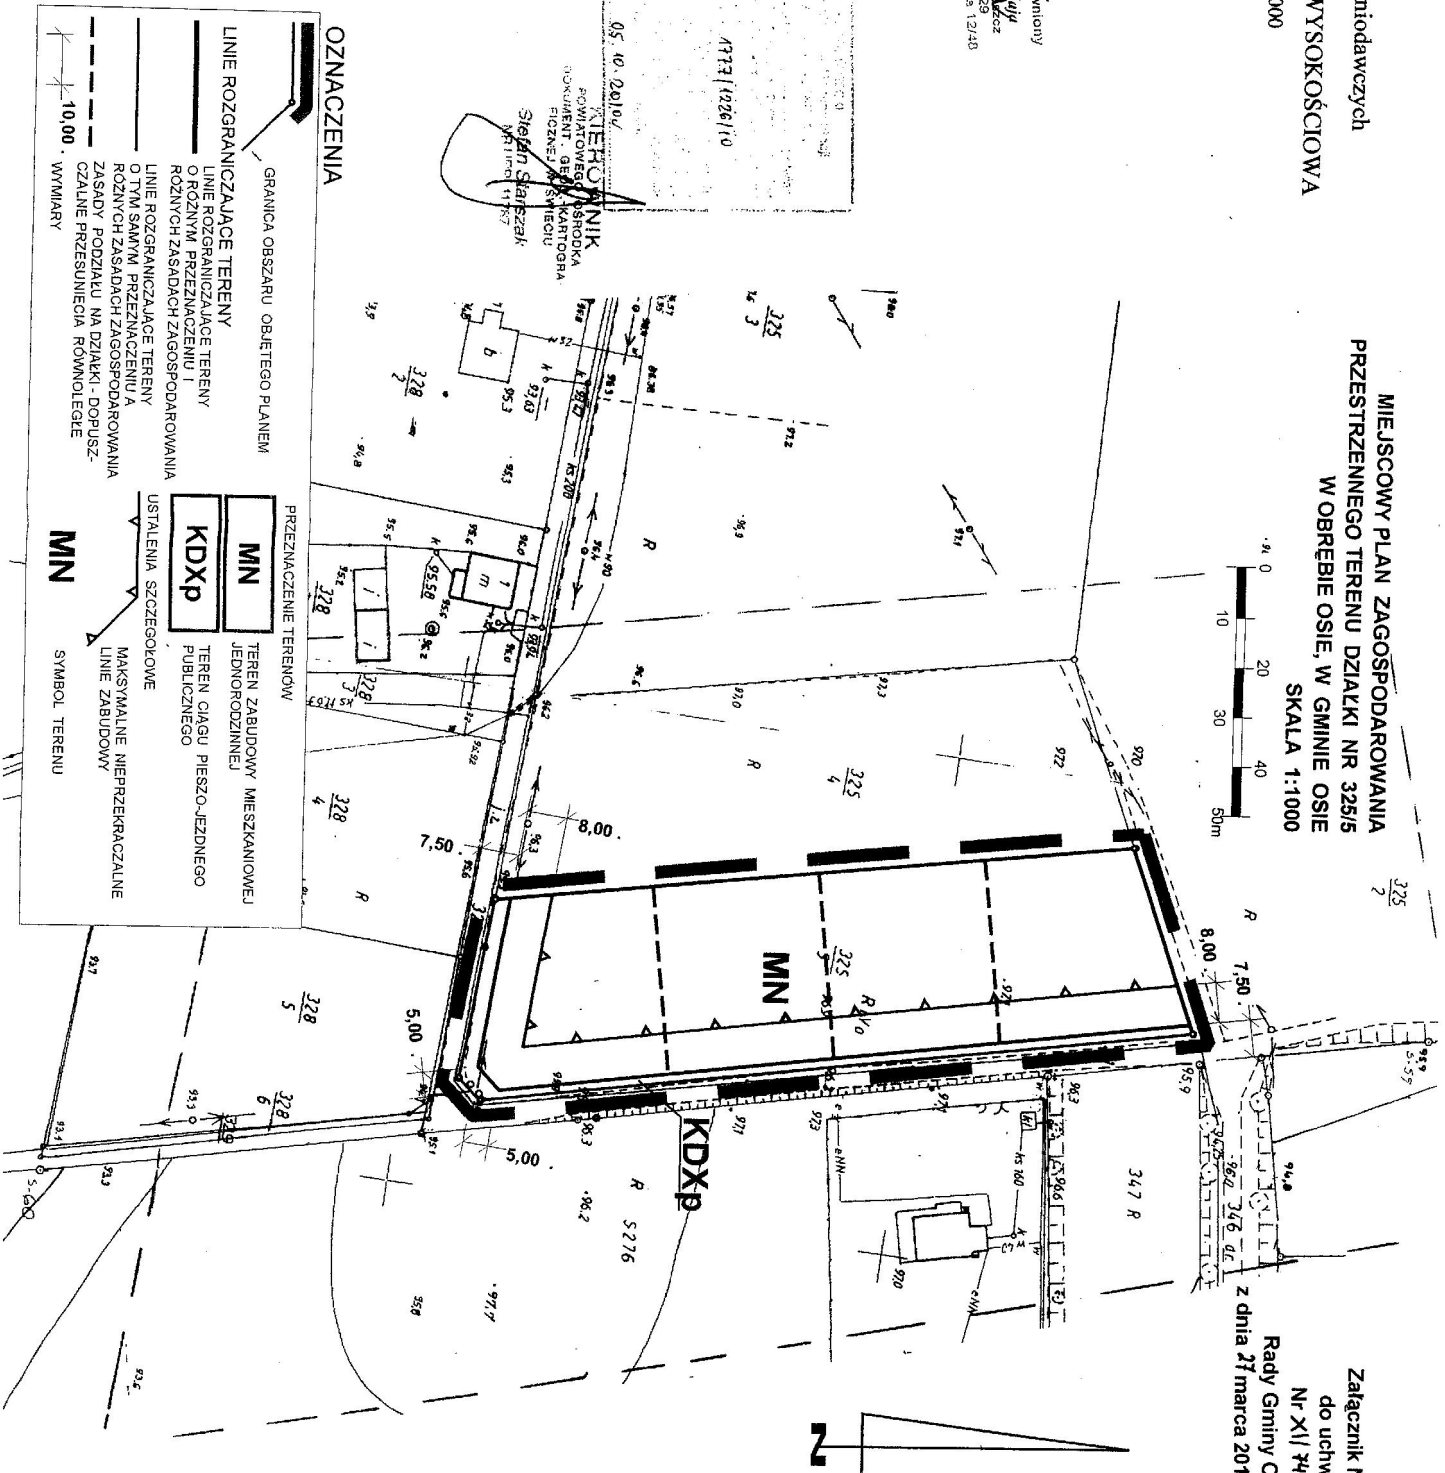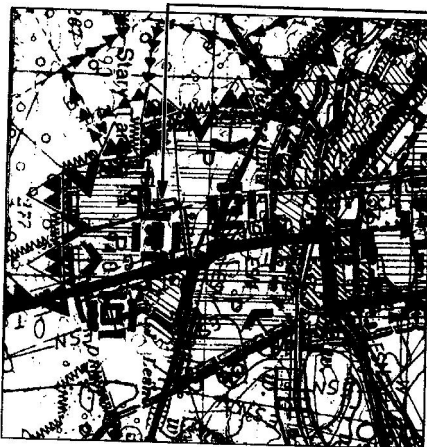

OZNACZENIA

- GRANICA OBSZARU OBJĘTEGO PLANEM
 - LINE ROZGRANICZAJĄCE TERENY O RÓŻNYM PRZEZNACZENIU I RÓŻNYCH ZASADACH ZAGOSPODAROWANIA
 - LINE ROZGRANICZAJĄCE TERENY O TYM SAMYM PRZEZNACZENIU I RÓŻNYCH ZASADACH ZAGOSPODAROWANIA
 - ZASADY PODZIAŁU NA DZIAŁKI - DOPUSZCZALNE PRZESUNIĘCIA RÓWNOLEGŁE
 - WYMIARY
-
- PRZEZNACZENIE TERENÓW
 - MN** TEREN ZABUDOWY MIESZKANIOWEJ JEDNORODZINNEJ
 - KDXp** TEREN CIĄGU PIESZO-JEZDNEGO PUBLICZNEGO
 - USTALENIA SZCZEGÓLOWE
 - MN** MAKSYMALNE NIEPRZEKRACZALNE LINE ZABUDOWY
 - MN** SYMBOLE TERENU

WYKONANIE
 POWIATOWEGO BIURO
 POMIARÓW, GEOD. I KARTOGRA
 FICZNEJ W ŚWIECIE
 SIEKIERA SIEKIERZAK
 WYKON. 11/1997