

z mapy ewidencji

**OZNACZENIA**

325  
2

325

PRZEZNACZENIE TERENÓW

**MN** TEREN ZABUDOWY MIESZKANIOWEJ JEDNORODZINNEJ

**KDXp** TEREN CIĄGU PIESZO-JEZDNEGO PUBLICZNEGO

USTALENIA SZCZEGÓŁOWE

**MN1** MAKSYMALNE NIEPRZEKRACZAJĄCE LINIE ZABUDOWY

SYMBOL TERENU (SYMBOL FUNKCJI, NUMER)

GRANICA OBSZARU OBJĘTEGO PLANEM

LINE ROZGRANICZAJĄCE TERENY

LINE ROZGRANICZAJĄCE TERENY O RÓŻNYM PRZEZNACZENIU I RÓŻNYCH ZASADACH ZAGOSPODAROWANIA

LINE ROZGRANICZAJĄCE TERENY O TYM SAMYM PRZEZNACZENIU A RÓŻNYCH ZASADACH ZAGOSPODAROWANIA

ZASADY PODZIAŁU NA DZIAŁKI - DOPUSZCZAJĄCE PRZESUNIĘCIA RÓWNOLEGLE

WYMIARY

10,00

WARSZAWA, ŚWIECIE  
w Córcech Dokumentacji  
Kartograficznej

Pracownia  
ul. Włocławska 10  
01-651 Warszawa

tel. 22 631 11 11  
e-mail: biuro@karto.com.pl



OS. W. Żelazki

KIEROWNIK  
POWIATOWEGO BIURO  
DOKUMENT. GEOKARTOGRA-  
FICZNY W ŚWIECIE

5265/9

Stefan Staszak  
NR 1174 11737

OBSZAR OBJĘTY PLANEM NA TŁE  
RYSUNKU STUDIUM UWARUNKOWAN  
I KIERUNKÓW ZAGOSPODAROWANIA  
PRZESTRZENNEGO GMINY OSIE  
uchwalonego uchwałą Nr X/63/99 Rady  
Gminy Osie z dnia 31 sierpnia 1999 r.  
SKALA 1:25000

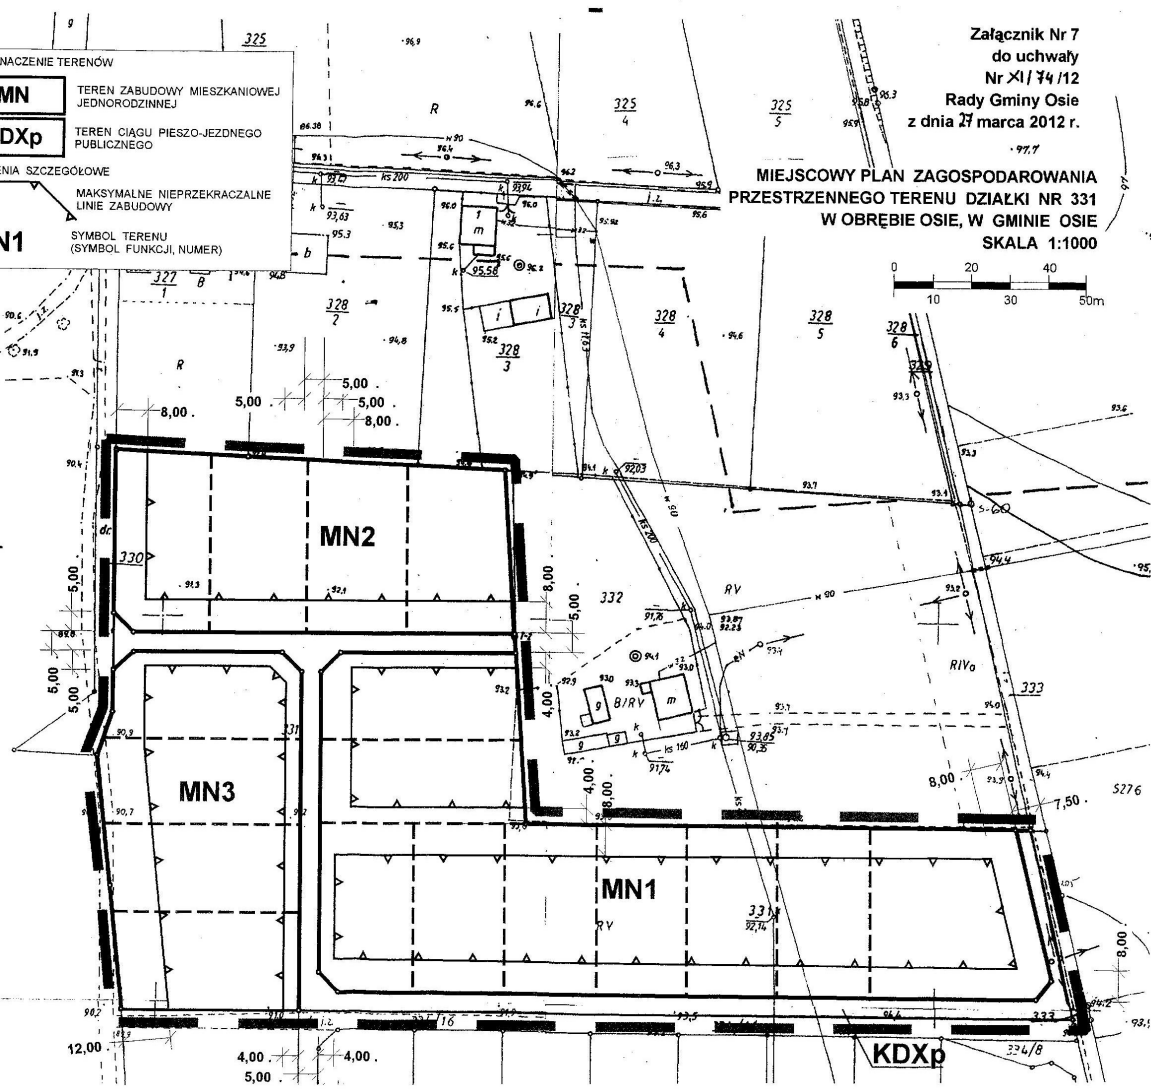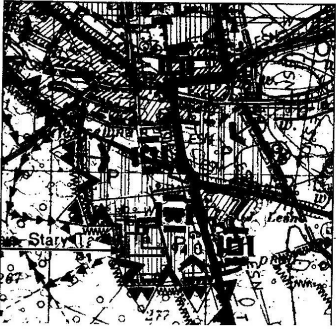

Załącznik Nr 7  
do uchwały  
Nr XI/74/12  
Rady Gminy Osie  
z dnia 27 marca 2012 r.

MIEJSKOWY PLAN ZAGOSPODAROWANIA  
PRZESTRZENNEGO TERENU DZIAŁKI NR 331  
W OBRĘBIE OSIE, W GMINIE OSIE  
SKALA 1:1000

