

**OBSZAR OBJEKTU PLANEM NA TLE  
RYSUNKU STUDIUM UWARUNKOWAN  
I KIERUNKOW ZAGOSPODAROWANIA  
PRZESTRZENNEGO GMINY OSIE  
uchwalonego uchwała Nr XI/63/99 Rady  
Gminy Osie z dnia 31 sierpnia 1999 r.**


PRZEDSIĘBIORSTWO  
DIEZYJNO-KARTOGRAFICZNE  
**KAJA** Spółka z o.o.  
ul. Wojska Polskiego 157  
TEL. (052) 33-14-777, FAX (052) 33-33-282  
NIP 554-023-54-42

PRZEDSIĘBIORSTWO  
DIEZYJNO-KARTOGRAFICZNE  
**KAJA** Spółka z o.o.  
ul. Wojska Polskiego 157  
TEL. (052) 33-14-777, FAX (052) 33-33-282  
NIP 554-023-54-42

Projekt: 05.10.2010r.  
KIEROWNIK  
POWIATOWEGO BIURA  
KARTOGRAFICZNEGO  
FIZYCZNY

**MIEJSCOWY PLAN ZAGOSPODAROWANIA  
PRZESTRZENNEGO TERENU  
DZIAŁEK NR 338 i 339/3  
W OBRĘBIE OSIE, W GMINIE OSIE  
SKALA 1:1000**

Załącznik Nr 8  
do uchwały  
Nr XI / 74 / 12  
Rady Gminy Osie  
z dnia 21 marca 2012 r.

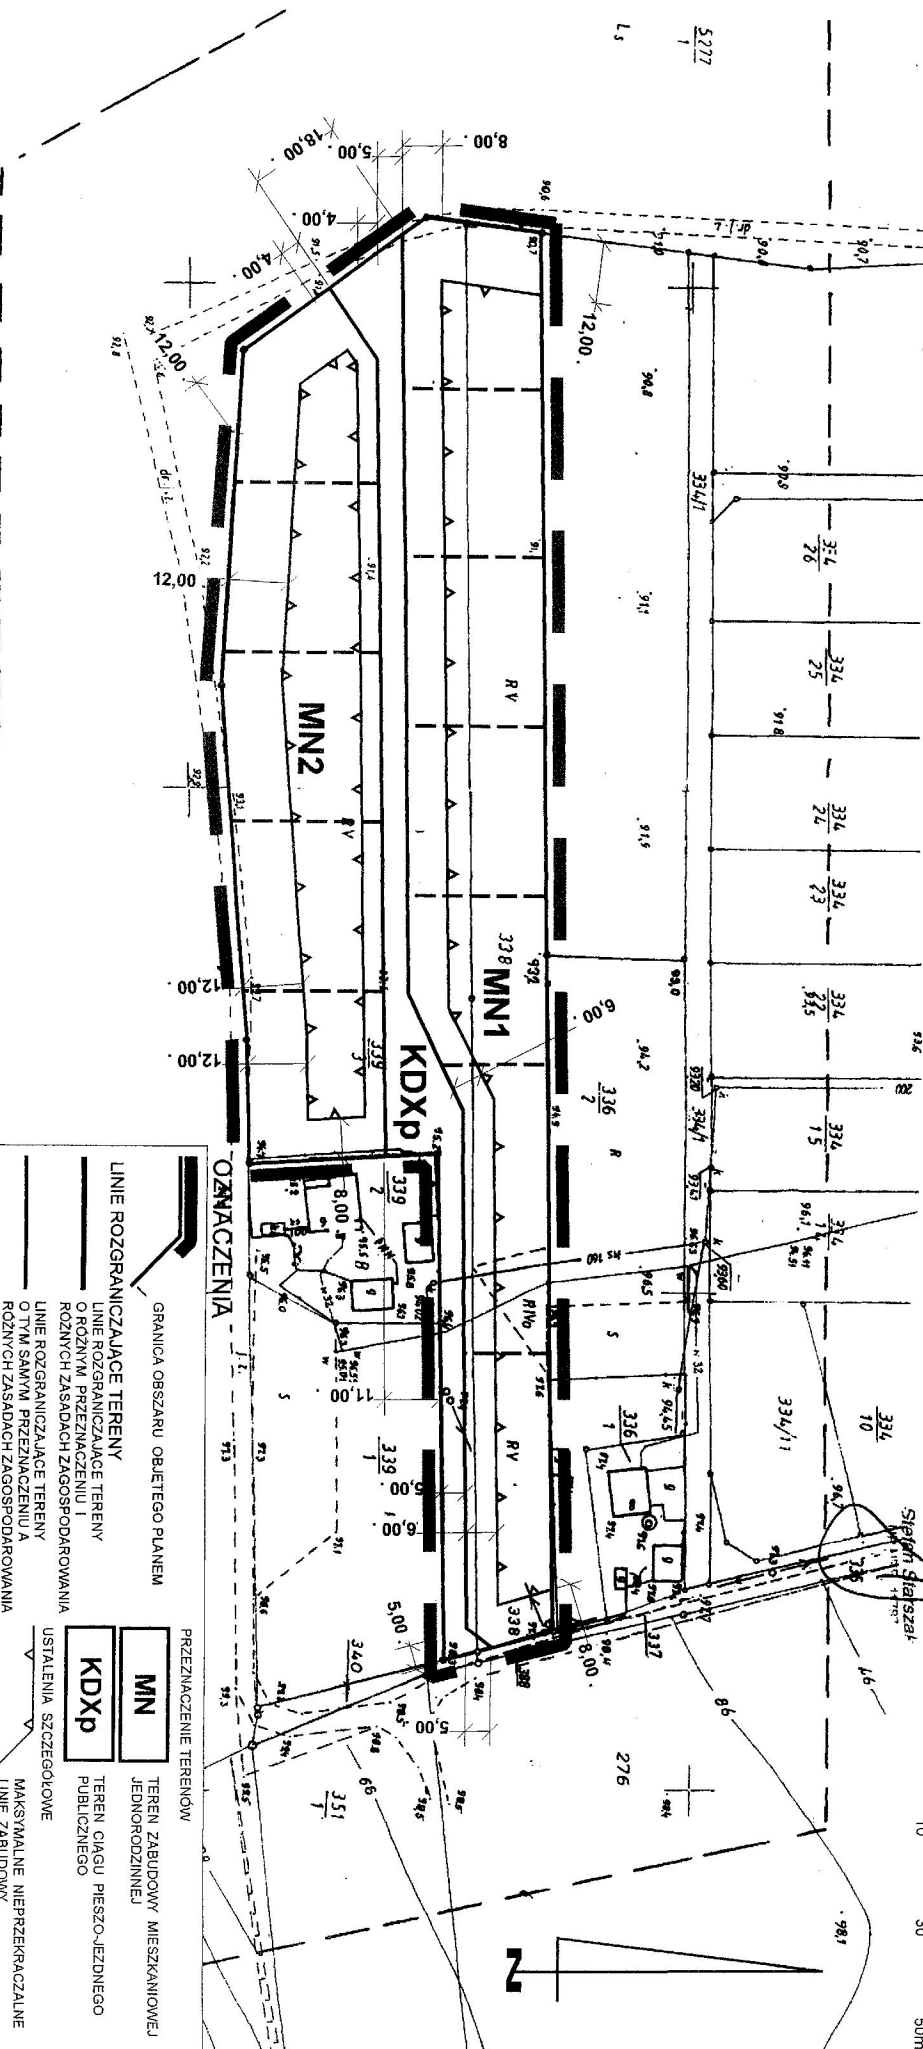

**GRANICA OBSZARU OBJEKTU PLANEM**

**LINE ROZGRANICZAJĄCE TERENY**  
LINE ROZGRANICZAJĄCE TERENY  
O RÓŻNYM PRZEZNACZENIU I  
RÓŻNYCH ZASADACH ZAGOSPODAROWANIA

**LINE ROZGRANICZAJĄCE TERENY**  
O TYM SAMYM PRZEZNACZENIU A  
RÓŻNYCH ZASADACH ZAGOSPODAROWANIA  
ZASADY PODZIAKU NA DZIAŁKI - DOPUSZ-  
CZALNE PRZESUNIĘCIA RÓWNOLEGLE  
WYMIARY

**PRZEZNACZENIE TERENÓW**

**MN**  
TEREN ZABUDOWY MIESZKANIOWEJ  
JEDNORODZINNEJ

**KDXp**  
TEREN CIĄGU PIESZO-JEZDNEGO  
PUBLICZNEGO

**MN1**  
MAKSYMALNE NIEMPRZEKAZALNE  
LINE ZABUDOWY  
SYMBOL TERENU  
(SYMBOL, FUNKCJA, NUMER)

