


# PLAN SYTUACYJNY

SKALA 1:1000

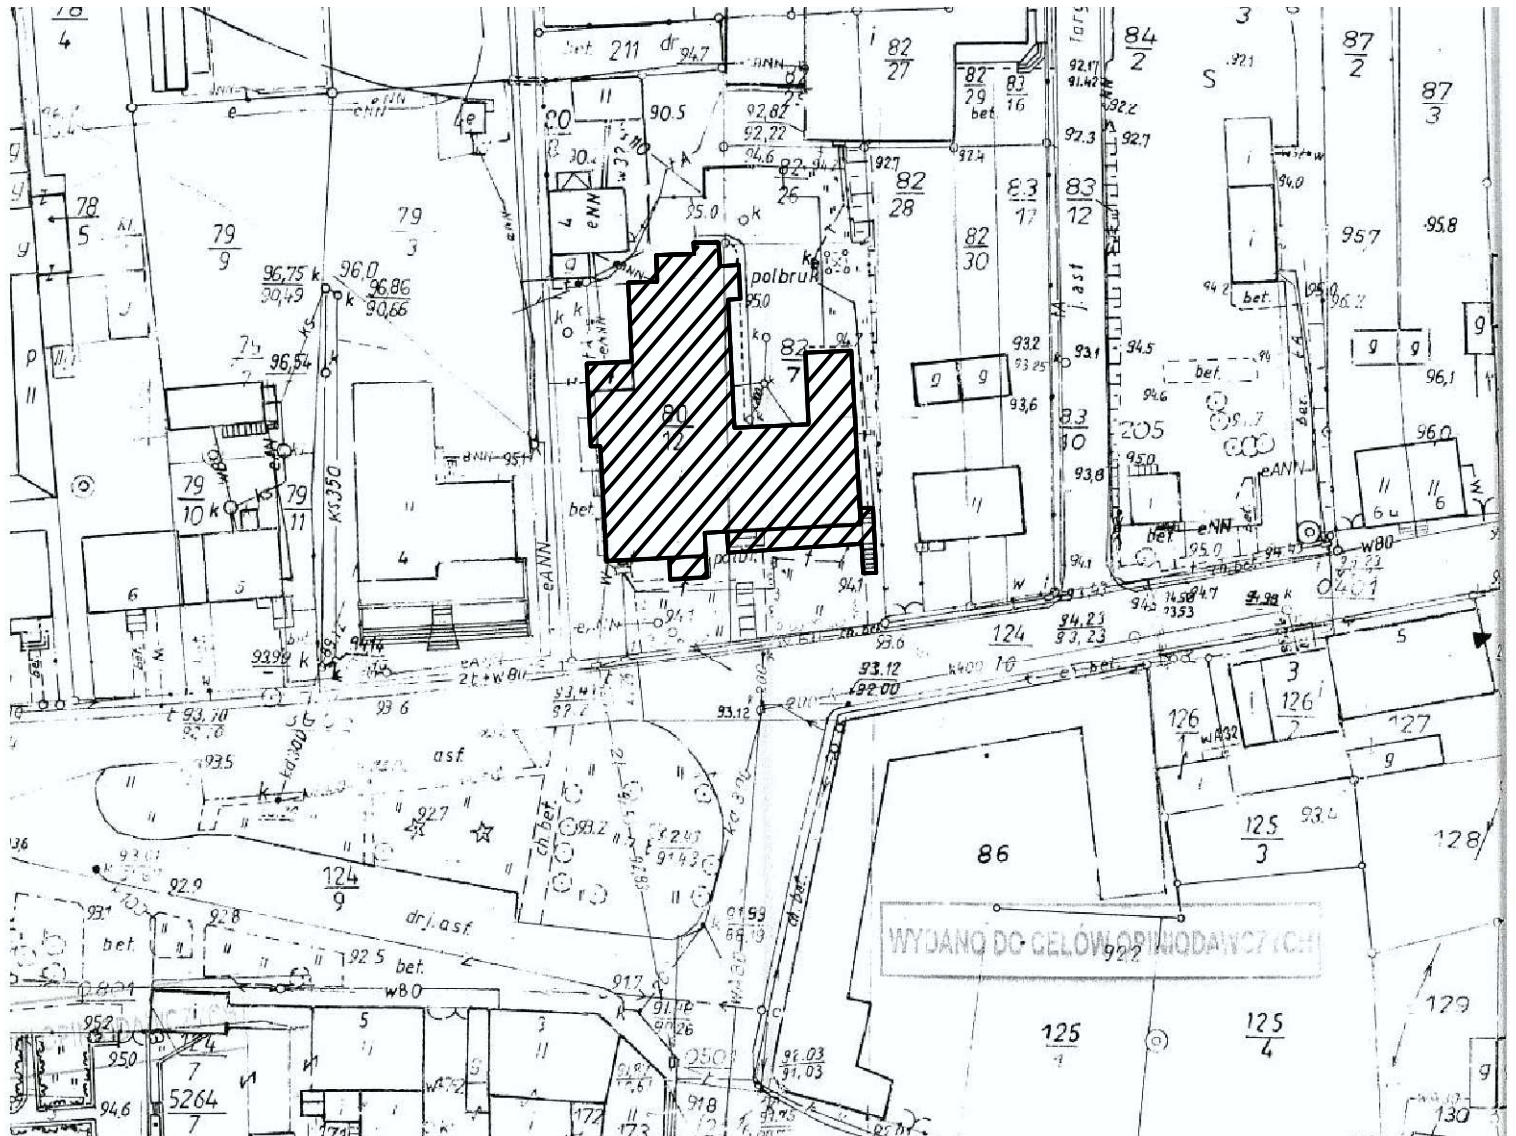

- obiekt objęty opracowaniem