


Mapa sytuacyjno-wysokościowa  
do celów projektowych  
SKALA 1:500  
Jedn. ewidencyjna : Osie 041407\_2  
Obręb: Osie 0007  
ul. Jodłowa

godło mapy 6.204.23.19.4.2 ,6.204.24.21.1.1 ,6.204.24.21.1.3

ukł. współrzędnych : 2000/18  
ukł. wysokościowy : Kronsztad 86  
data: 22.11.2016

sporządził: Przemysław Ostrowski nr. upr. 11359

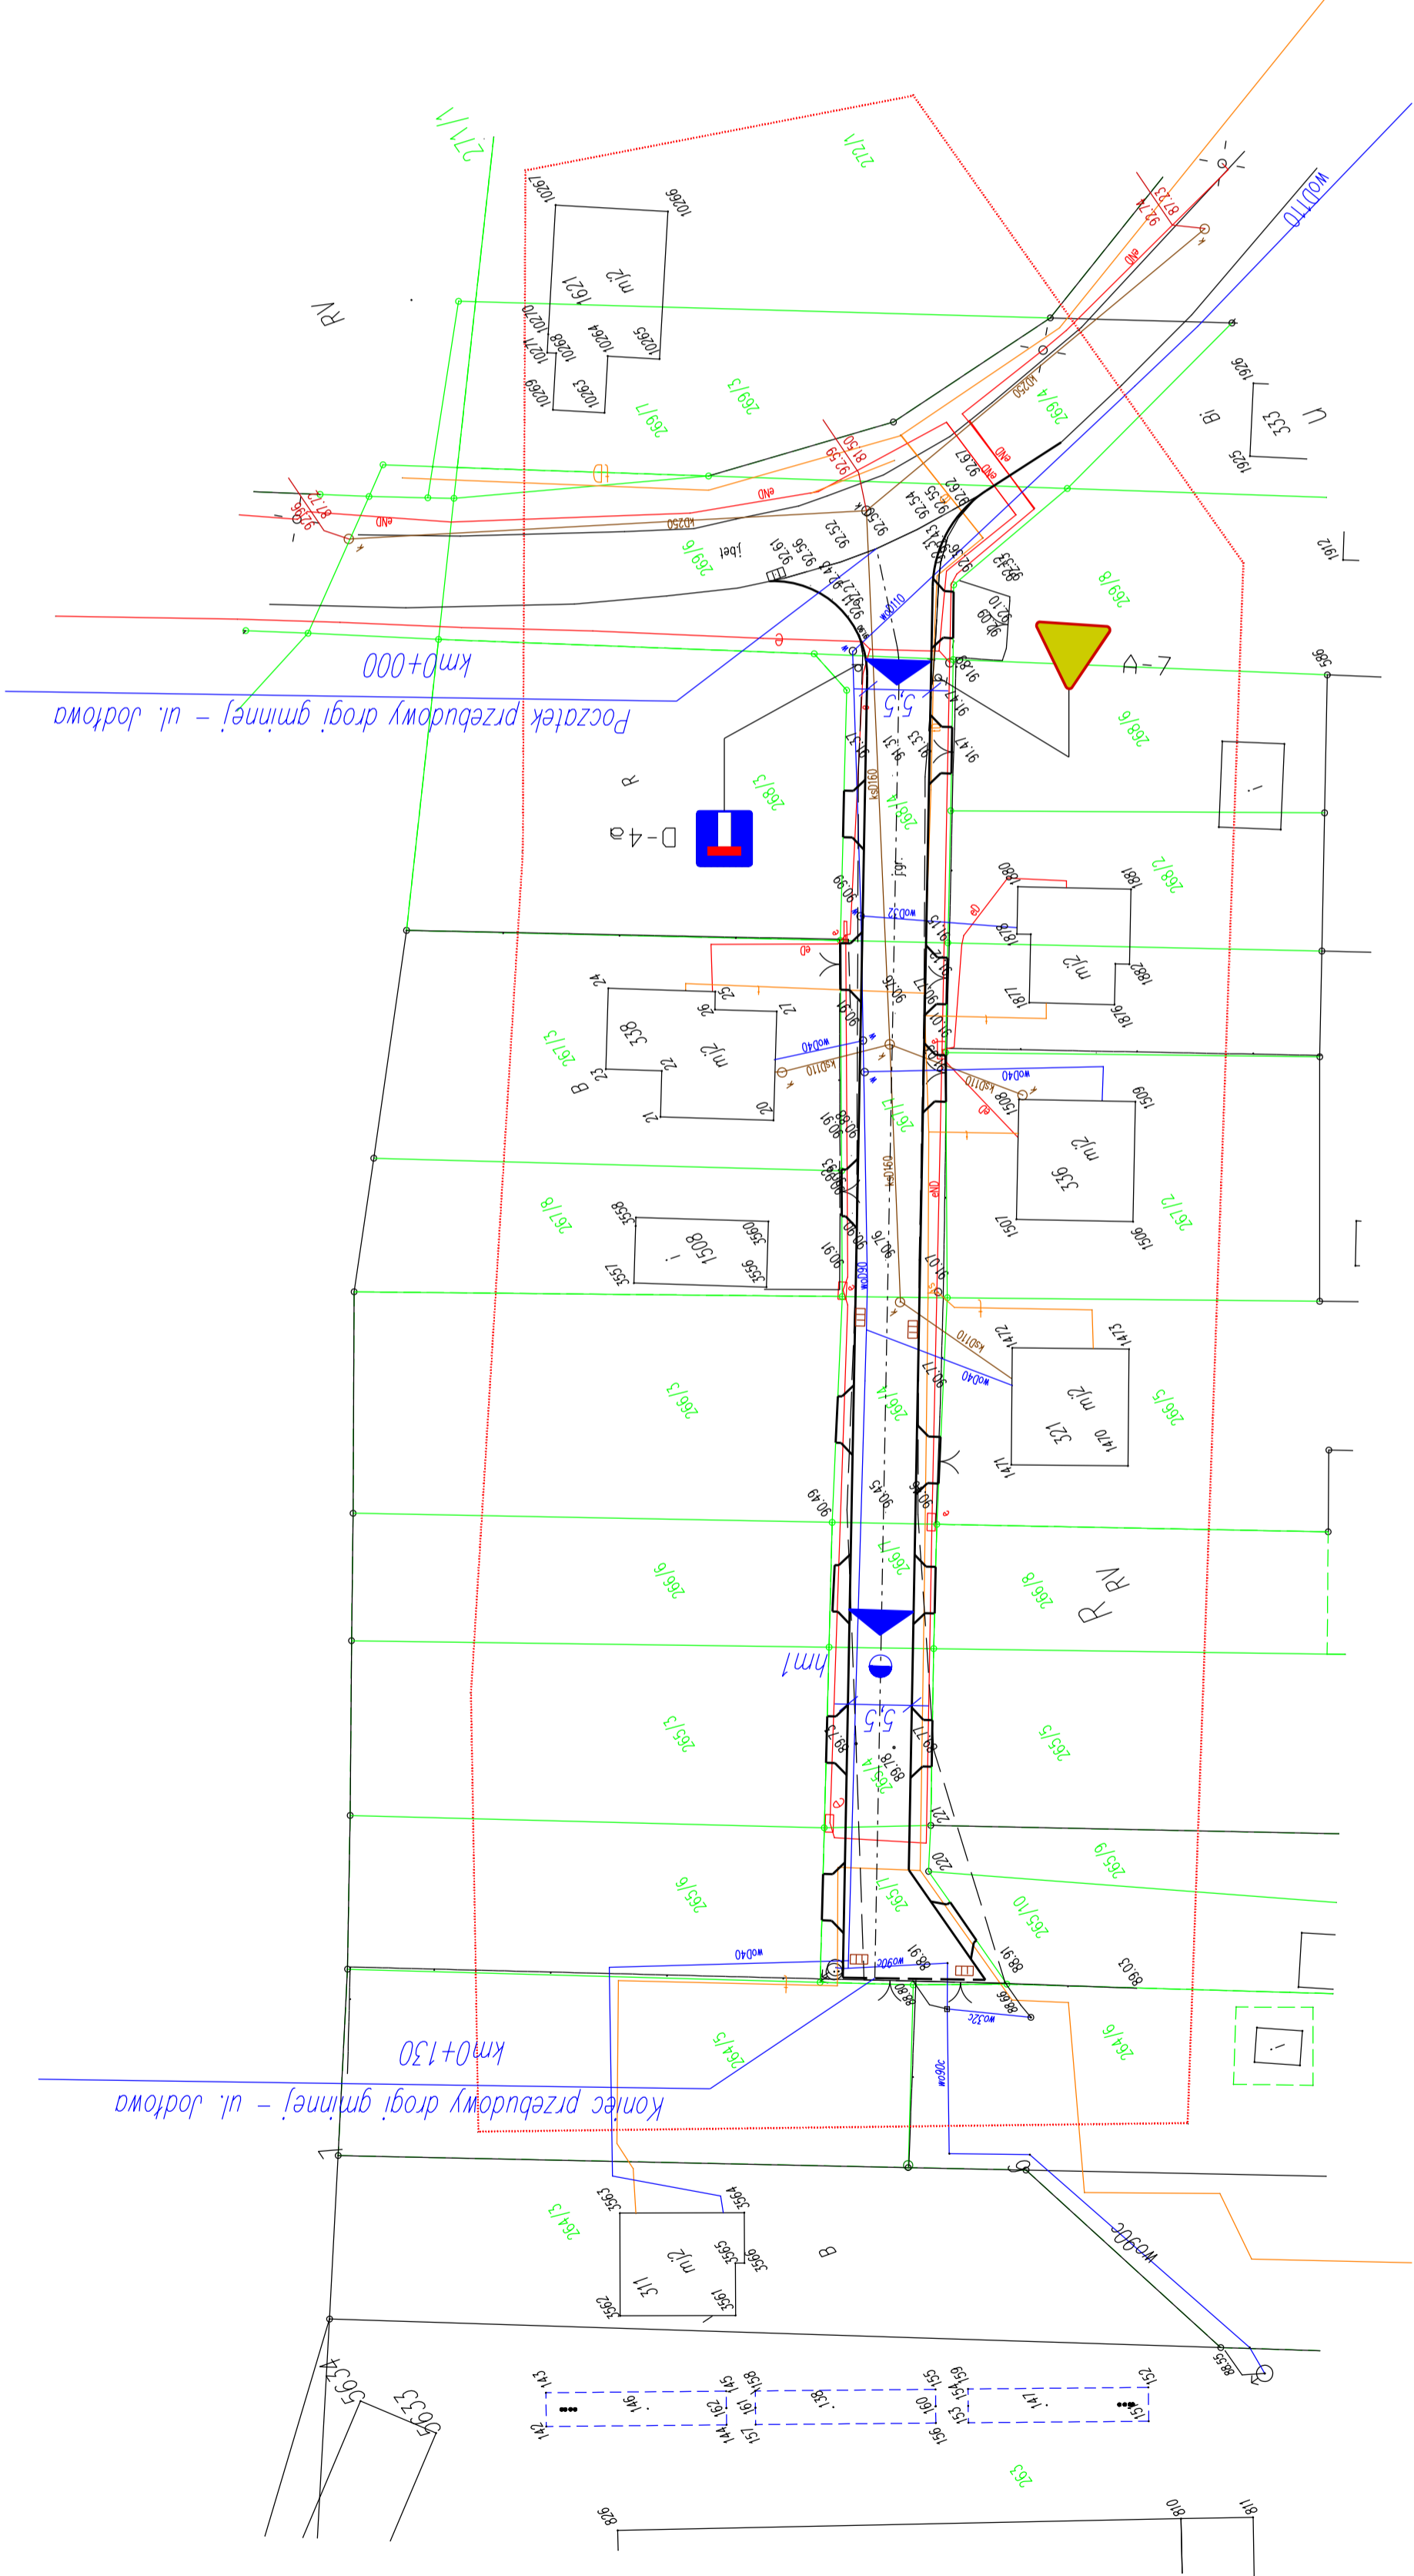

**LEGENDA:**

- studnia chroniona
- linia wodociągowa
- linia kanalizacji sanitarnej
- linia telekomunikacyjna
- linia energetyczna
- granice działek
- krawężnik jezdni

Investor	Gmina Osie, ul. Dworcowa 6, 86-150 Osie								
Lokalizacja	Przebudowa drogi gminnej – ul. Jodłowa w m. Osie								
Typ opracowania	Projekt stawiej arg. ruchu								
Opracował	mgr inż. Adam Meller								
<table border="1"> <tr> <td>Nr rys.</td> <td>1</td> </tr> <tr> <td>Skala</td> <td>1:500</td> </tr> <tr> <td>Data</td> <td>11.2016</td> </tr> <tr> <td>Page</td> <td>1/1</td> </tr> </table>		Nr rys.	1	Skala	1:500	Data	11.2016	Page	1/1
Nr rys.	1								
Skala	1:500								
Data	11.2016								
Page	1/1								