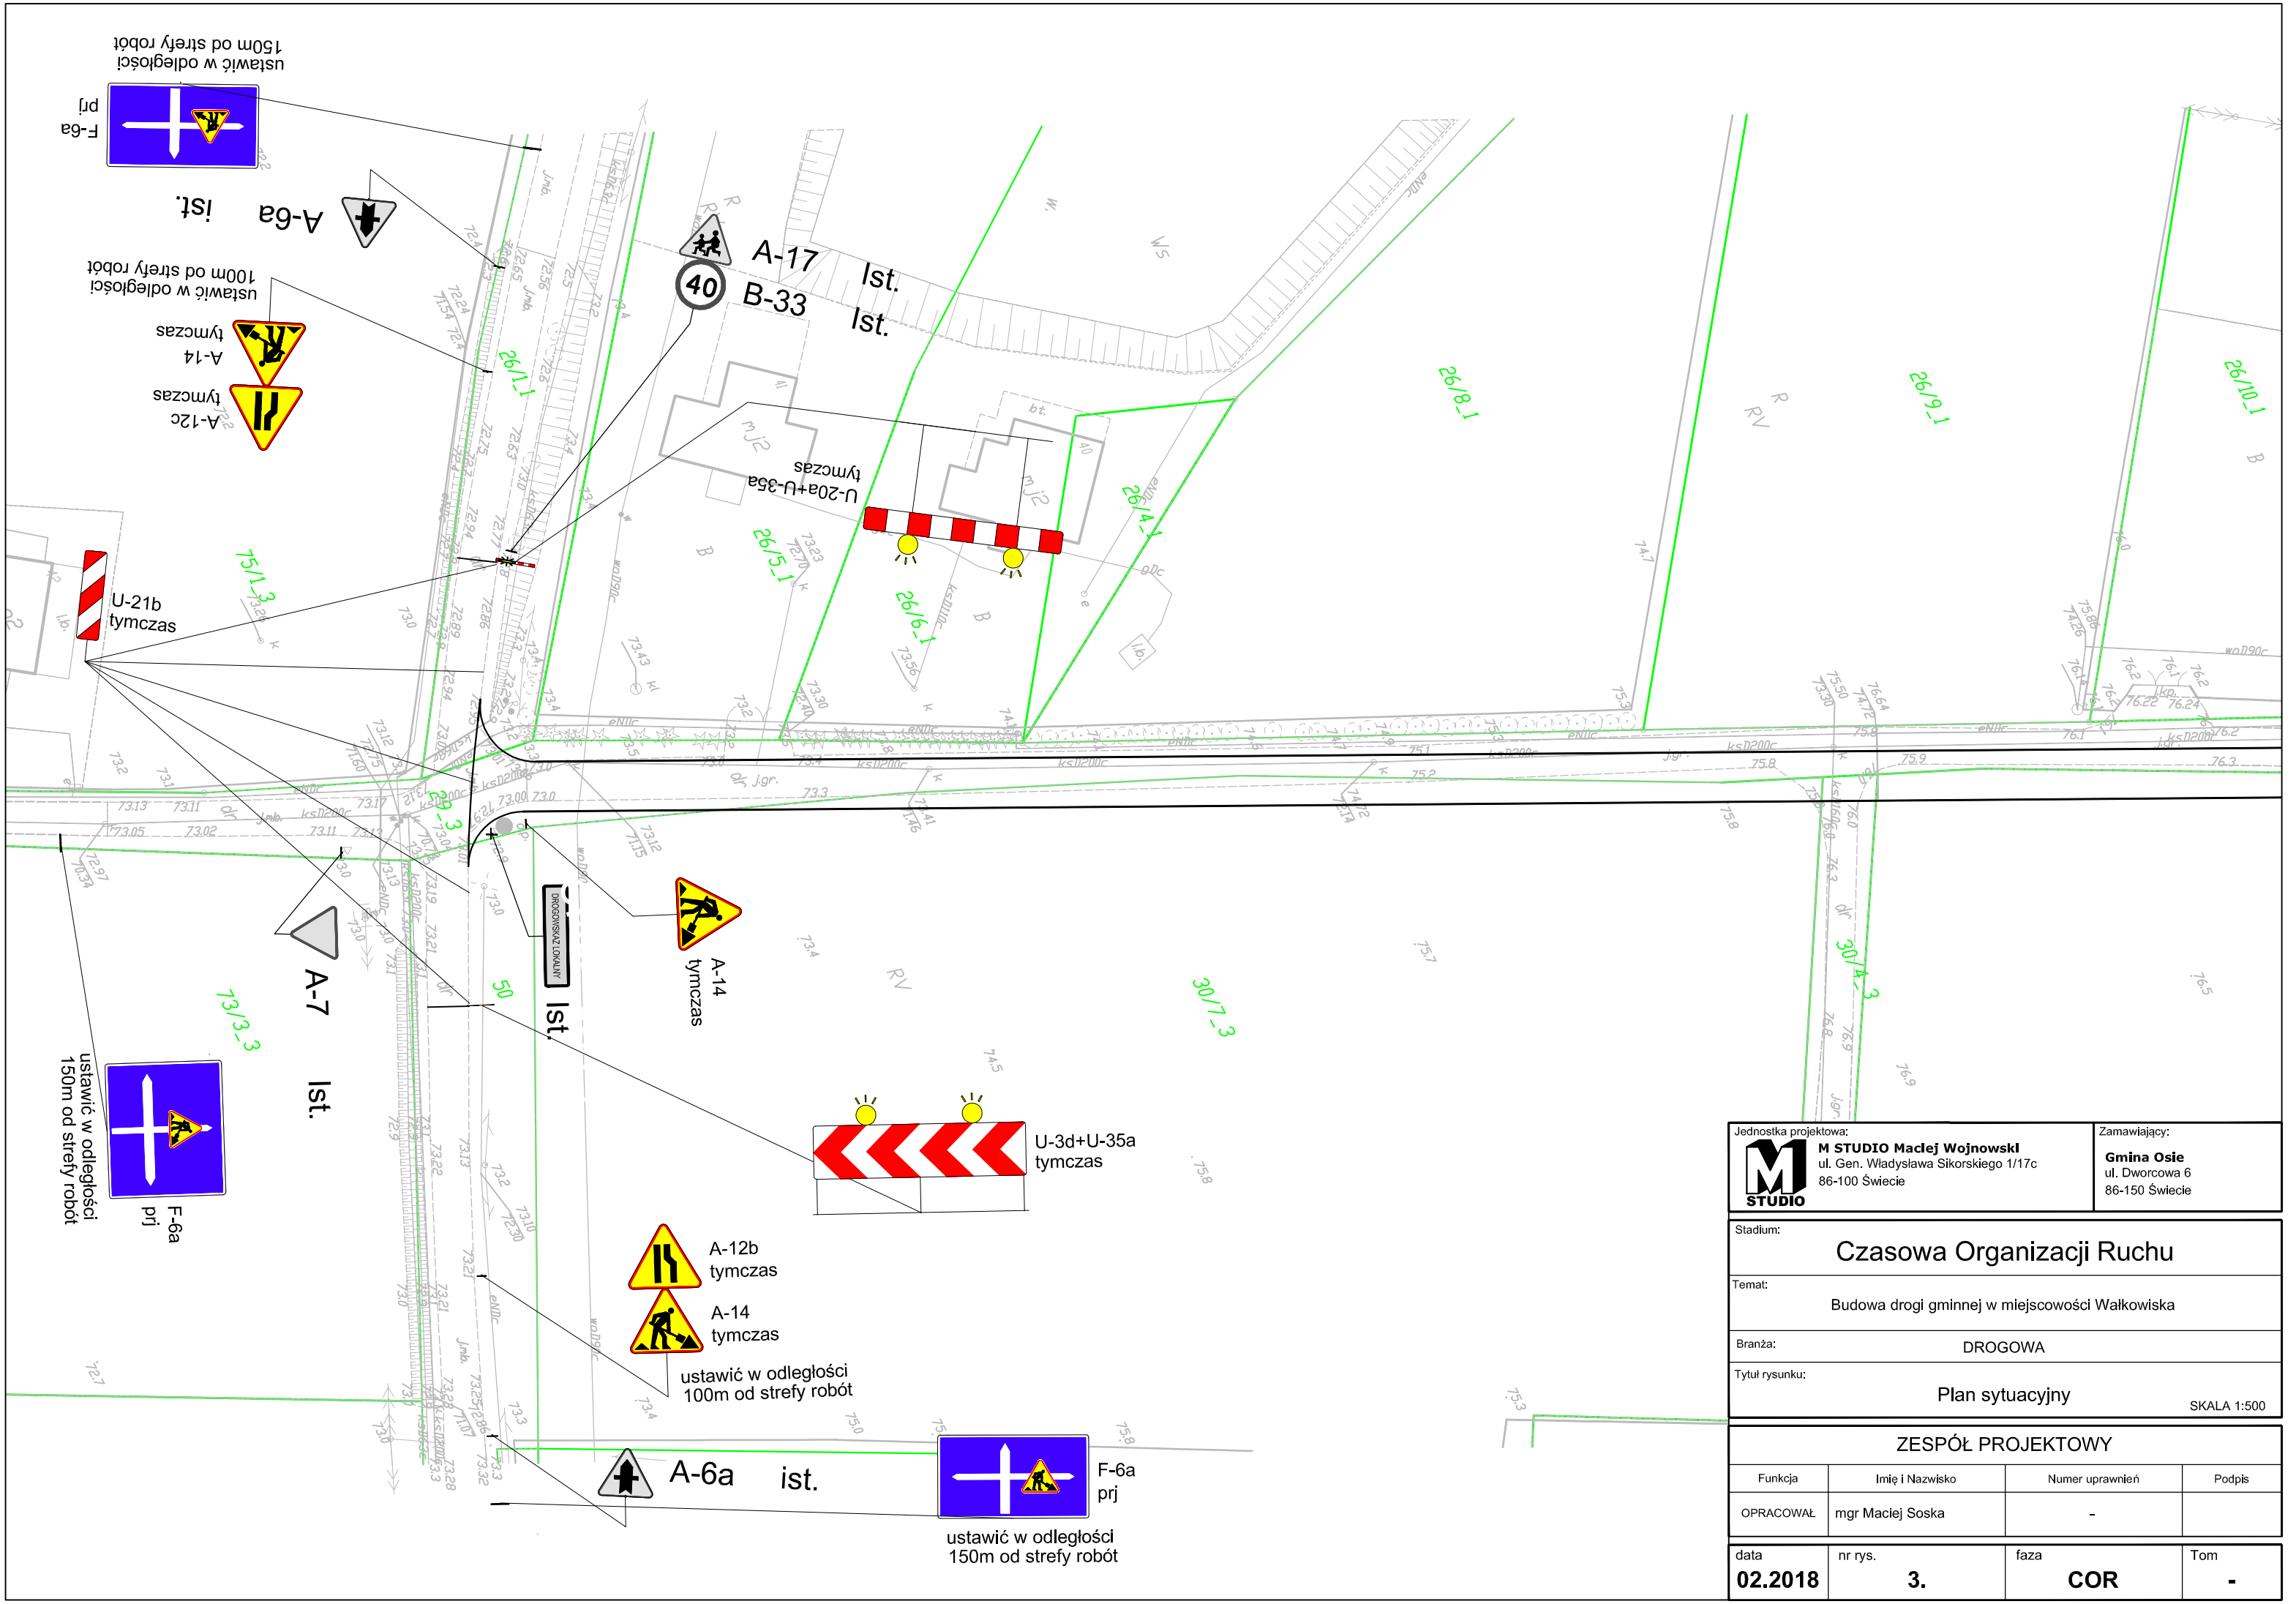

Jednostka projektowa:	Zamawiający:
M STUDIO Maciej Wojnowski ul. Gen. Władysława Sikorskiego 1/17c 86-100 Świecie	**Gmina Osie** ul. Dworcowa 6 86-150 Świecie

Stadium:

Czasowa Organizacji Ruchu

Temat:

Budowa drogi gminnej w miejscowości Wałkowiska

Branża: DROGOWA

Tytuł rysunku:

Plan sytuacyjny

SKALA 1:500

ZESPÓŁ PROJEKTOWY

Funkcja	Imię i Nazwisko	Numer uprawnień	Podpis
OPRACOWAŁ	mgr Maciej Soska	-	

data	nr rys.	faza	Tom
02.2018	**3.**	**COR**	**-**